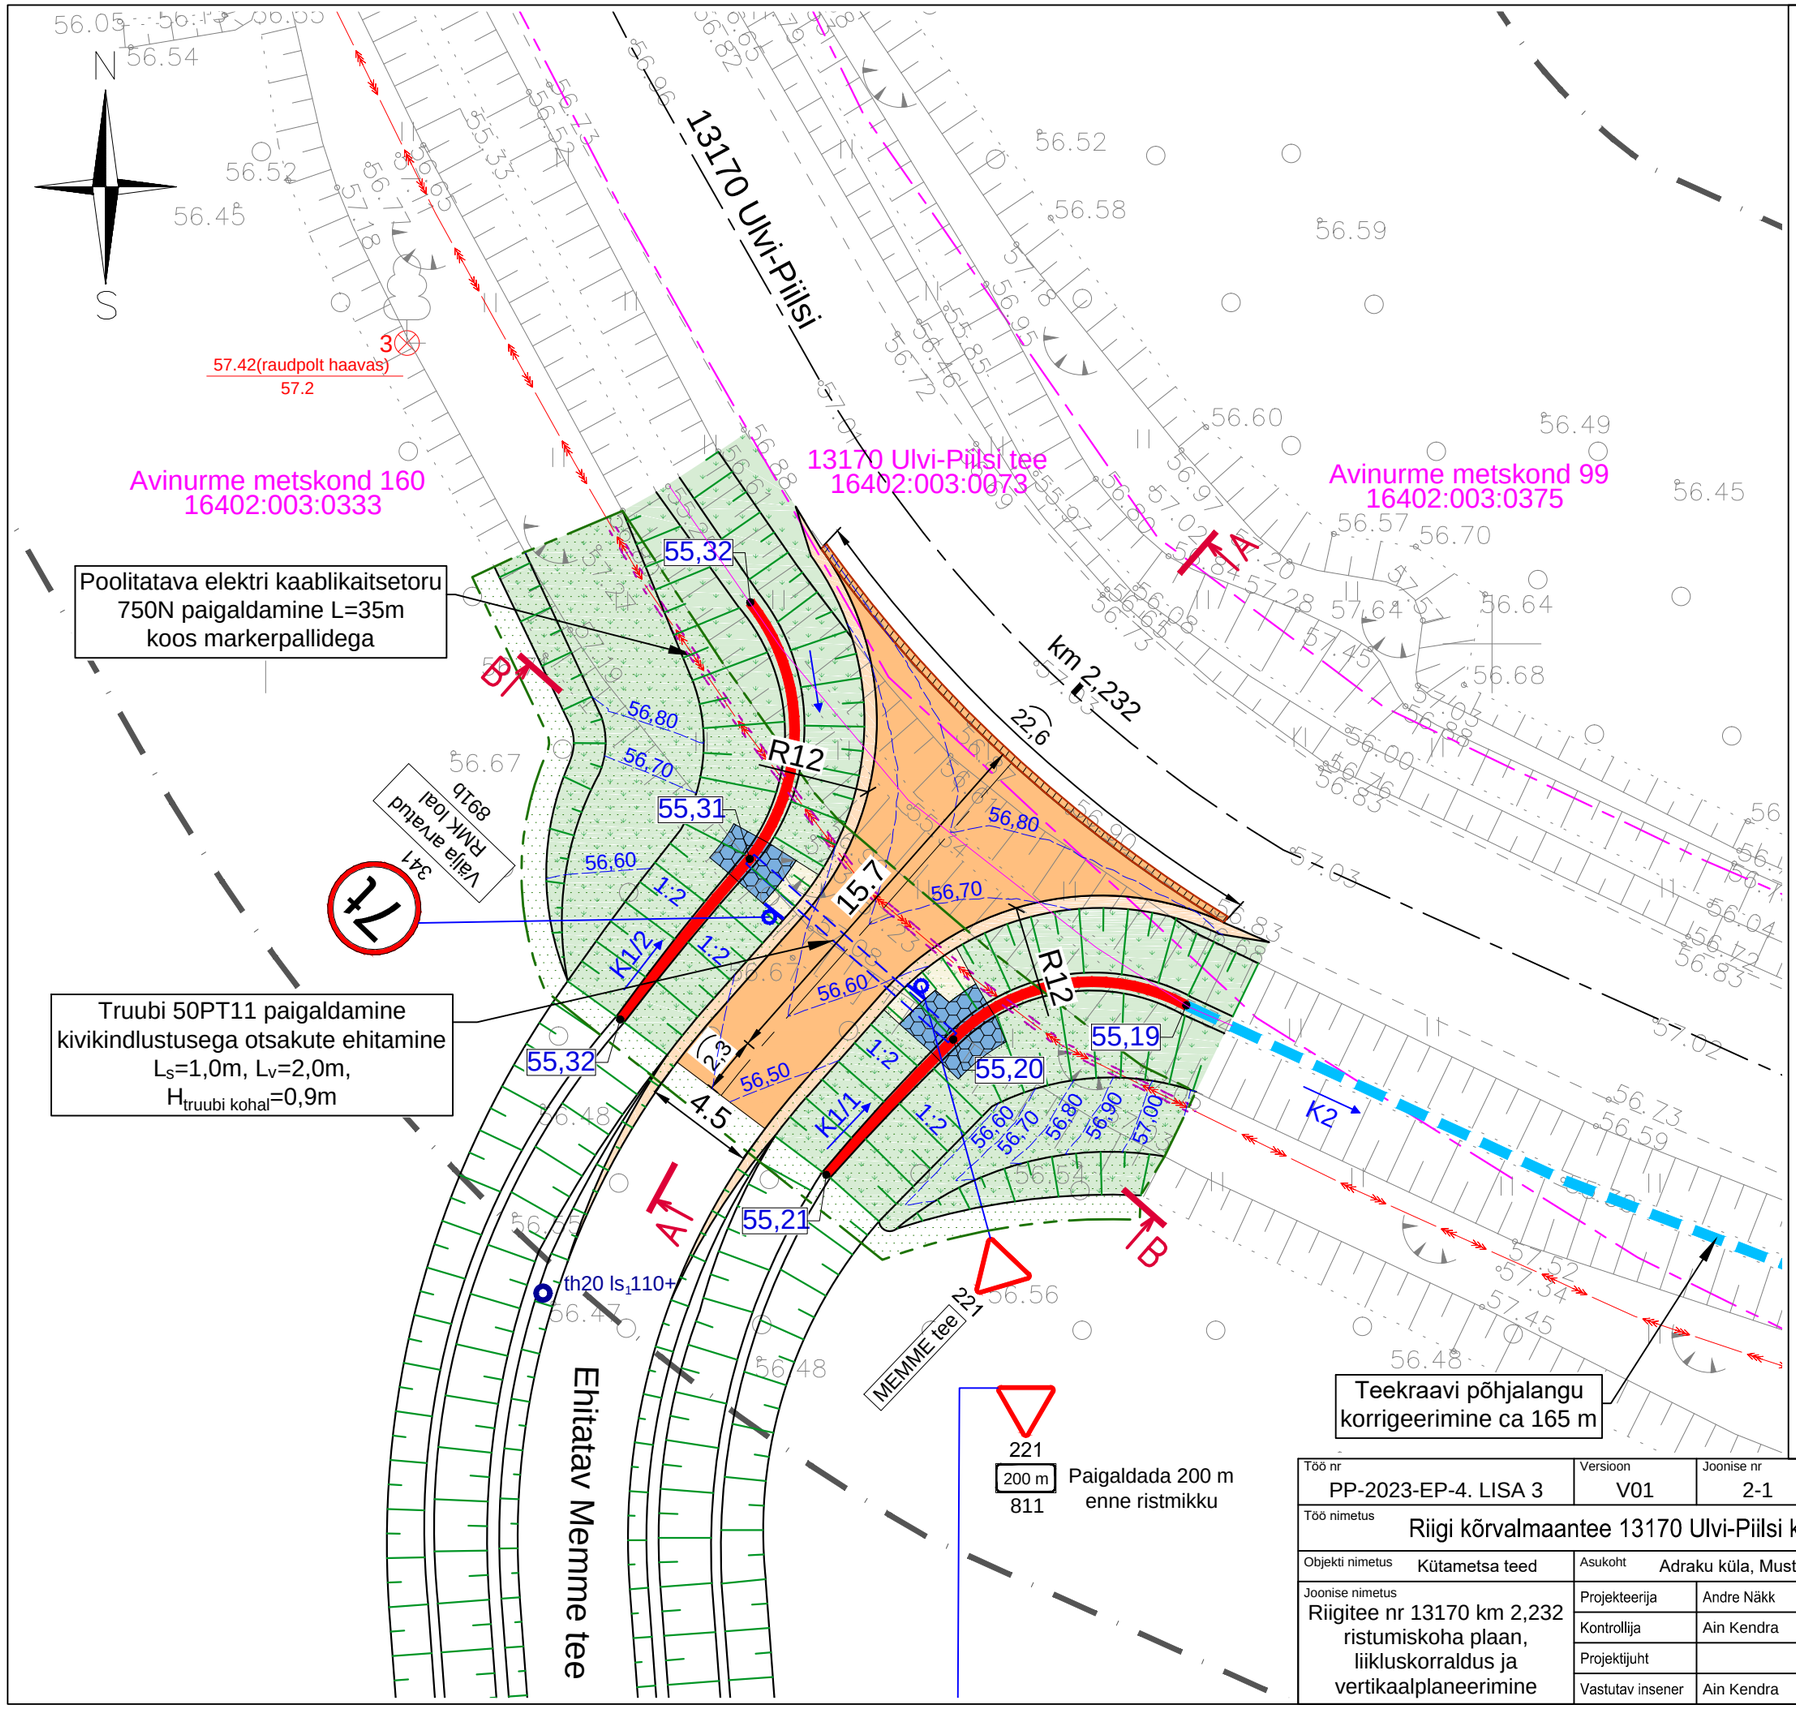

TINGMÄRGID

- OLEMASOLEV KINNISTUPIIR
- RIIGITEE KAITSEVÖÖNDI PIIR
- OLEMASOLEV NÕLV
- PROJEKTEERITUD NÕLV
- OLEMASOLEV ELEKTRIMAAKAABELLIIN (Elektrilevi OÜ)
  MUSTVEE:AVI (AXAL-TT PRO.3x25+25 24 kV)
  kaitsevöönd 1 m mõlemal pool telge

LIIKLUSKORRALDUS

- PROJEKTEERITUD LIIKLUSMÄRGI POST
- PROJEKTEERITUD SÕIDUTEE TÄHISPOST (Kollane helkur)
- PROJEKTEERITUD LIIKLUSMÄRK (SUURUSGRUPP II)

221

KATTED JA HALJASTUS

- PROJEKTEERITUD RISTUMISKOHA KATE
  kruuskate Pos.6 H=10 cm, Pos.4 H=25 cm,
  geotekstiil NGS3
- PROJEKTEERITUD TUGIPEENAR, laius 0,5 m
  (optimaalse terakoostisega segu 6)
- TAASTATAV RIIGITEE KATE (Kruuskate Pos.6 H=10 cm)
- MURUKÜLV KASVUPINNASEL (h_{min}=5cm), PLANEERITAVAD NÕLVAD
- MURUKÜLV KASVUPINNASEL (h_{min}=5cm), PLANEERITAVAD NÕLVAD
  (Koos biolaguneva erosioonitõkkematiga)
- 56,70 PROJEKTEERITUD KATTE KÕRGUSJOONED

MUU

- LIKVIDEERITAVA PUITTAIMESTIKU ALA
- EHITATAV TEEKRAAV VOOLUSUUNAGA (m=2)
- HOOLDATAV TEEKRAAV
- PROJEKTEERITUD ELEKTRI KAABLIKAITSETORU
  koos markerpallide ja tähistuslindiga
- 57.42(raudpolt haavas) / 57.2 MÕÕDISTATUD REEPER *(Mäger Poegadega OÜ)*
- th20 ls1110+ PINNASE UURINGUPUNKT *(Mäger Poegadega OÜ)*

Töö nr	Versioon	Joonise nr	Mõõtkava	Kuupäev	Tellija
PP-2023-EP-4. LISA 3	V01	2-1	1:250	10.11.2023	Riigimetsa Majandamise Keskus

Töö nimetus: Riigi kõrvalmaantee 13170 Ulvi-Piilsi km 1,929 ja 2,232 ristumiskohtade ehitamine. Põhiprojekt

Objekti nimetus	Asukoht			
Kütametsa teed	Adraku küla, Mustveea vald, Jõgeva maakond			
Joonise nimetus: Riigitee nr 13170 km 2,232 ristumiskoha plaan, liikluskorraldus ja vertikaalplaneerimine	Projekteerija	Andre Näkk		
	Kontrollija	Ain Kendra		
	Projektijuht			
	Vastutav insener	Ain Kendra		

Töö täitja

PIIBER PROJEKT OÜ
Hausi
Tähtvere küla
61410 Tartumaa
Tel 742 2363
piiber@piiber.ee

Faili nimi: 1–1...1–2_2–1...2–2_Ristumiskohtade_plaanid_ja_lõiked.dwg