

Isikliku kasutusõiguse seadmise plaan

11174 Paldiski-Padise tee

Katastritunnus 56202:001:0595


Registriosa nr 12043802

Passiivse elektroonilise side juurdepääsuvõrgu rajamine


Kasepere külas


Töö nr: VT1928

M 1:500 (1 cm = 5.0 m), A4

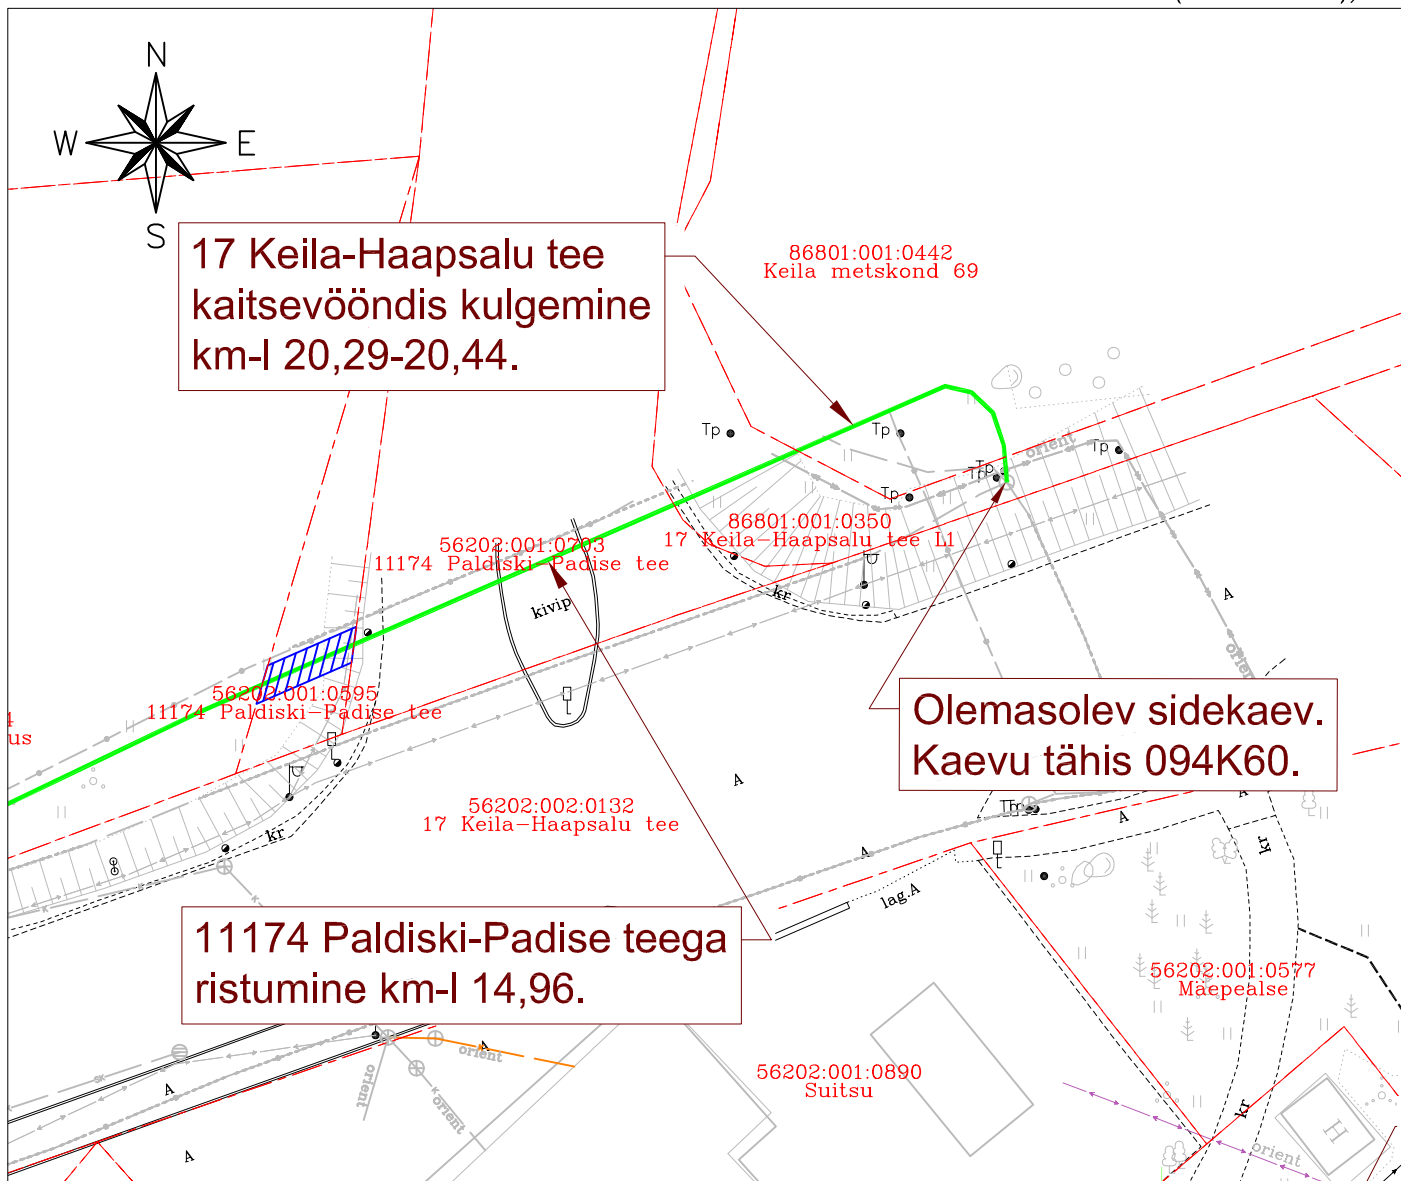

TINGMÄRGID:

-  Katastriüksuse piir
-  Projekteeritud side maakaabelliin

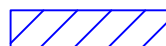

Isikliku kasutusõiguse ala
ca 14 m²