



11397 Klooga aiandusühistu tee

0.884 km

29503:024:0001

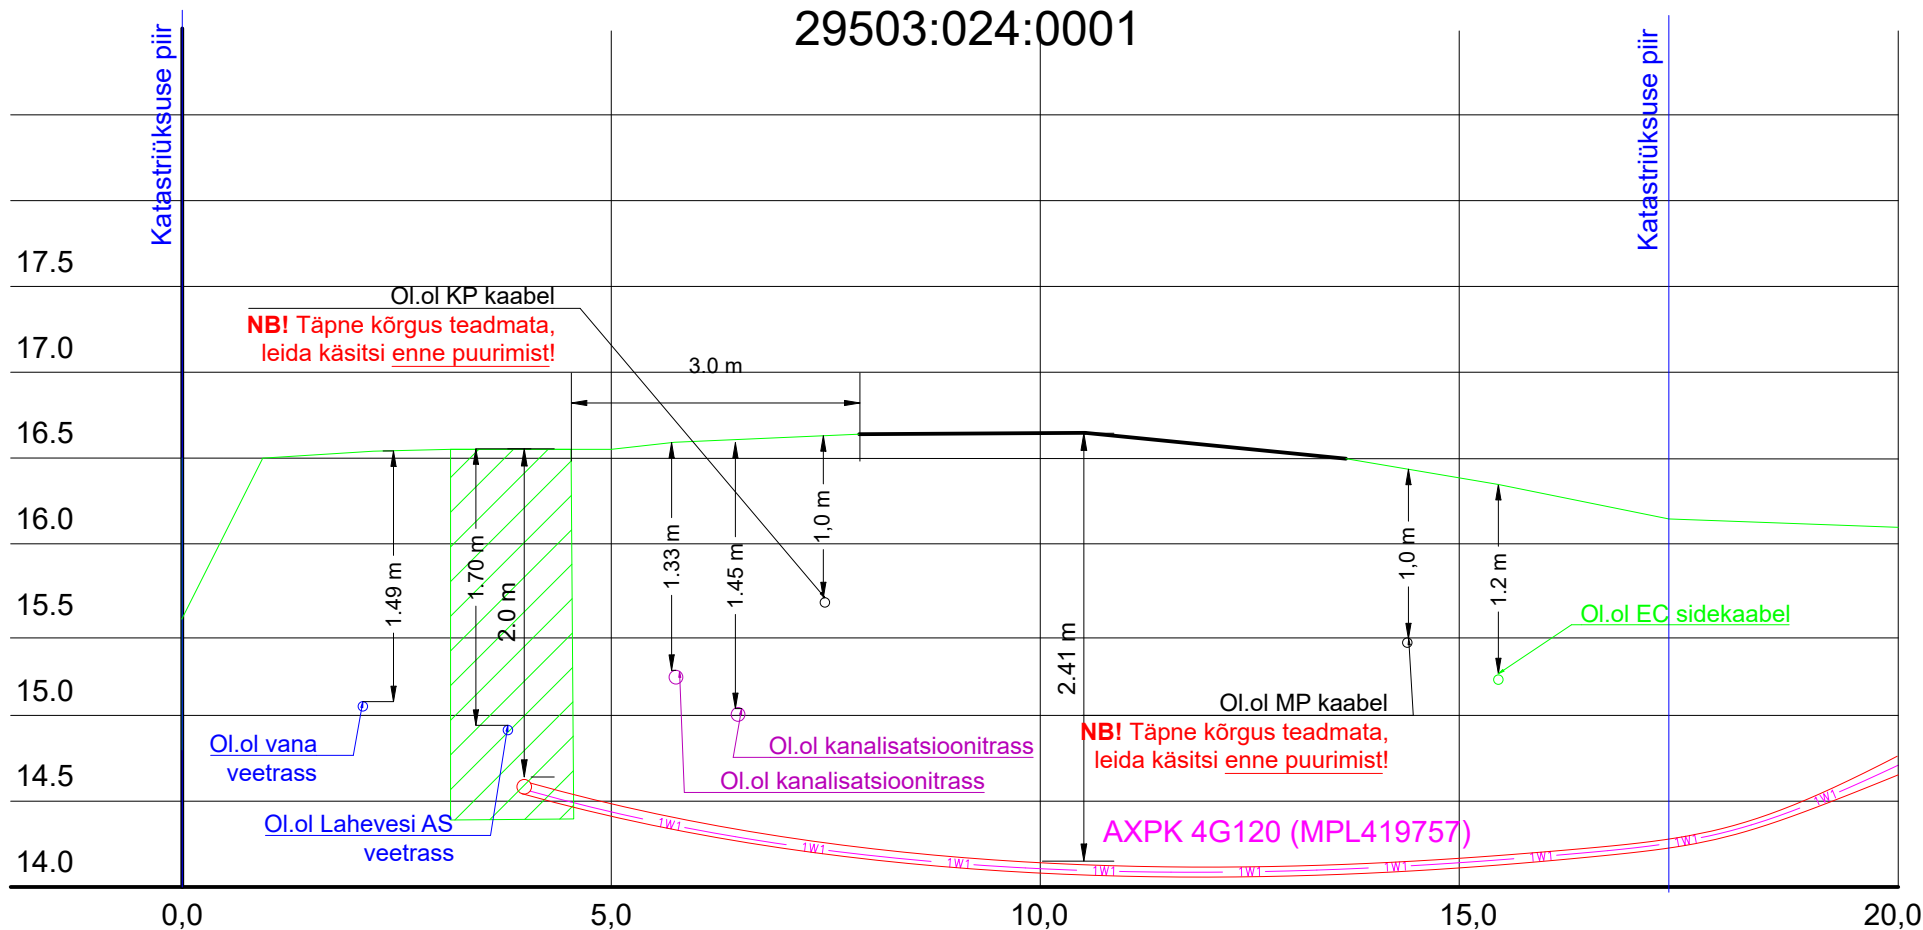



 Rajatav maakaabel kaitsetorus kinniselt 1250N



Rajatav maakaabel kaitsetorus lahtiselt 750N



Puurimise stardi- ja lõpukaevik

Tellija: 		Address: Mõigu 3, Tallinn 10112	Kuupäev: 26.12.2023
		Reg. nr: 11445550	Töö nr: 41/9037
Töö nimetus: Laheranna vkt 22 liitumine madalpingel Laulasmaa küla, Lääne-Harju vald, Harjumaa LR9037		E-mail: egle.ninep@enersense.com Tel nr: +372 5597 1898	Joon nr: 003
Joonise nimetus: Ristumine riigiteega nr 11397		Projekteris: Egle Ninep-Kaselt Kontrollis: Liina Randvoo	Mõõtkava:-