


Isikliku kasutusõigusega koormatava ala plaan
Harju mk, Tallinna linn, Tähetorni tn 15 kinnistu, reg. nr 10124150
M 1:250

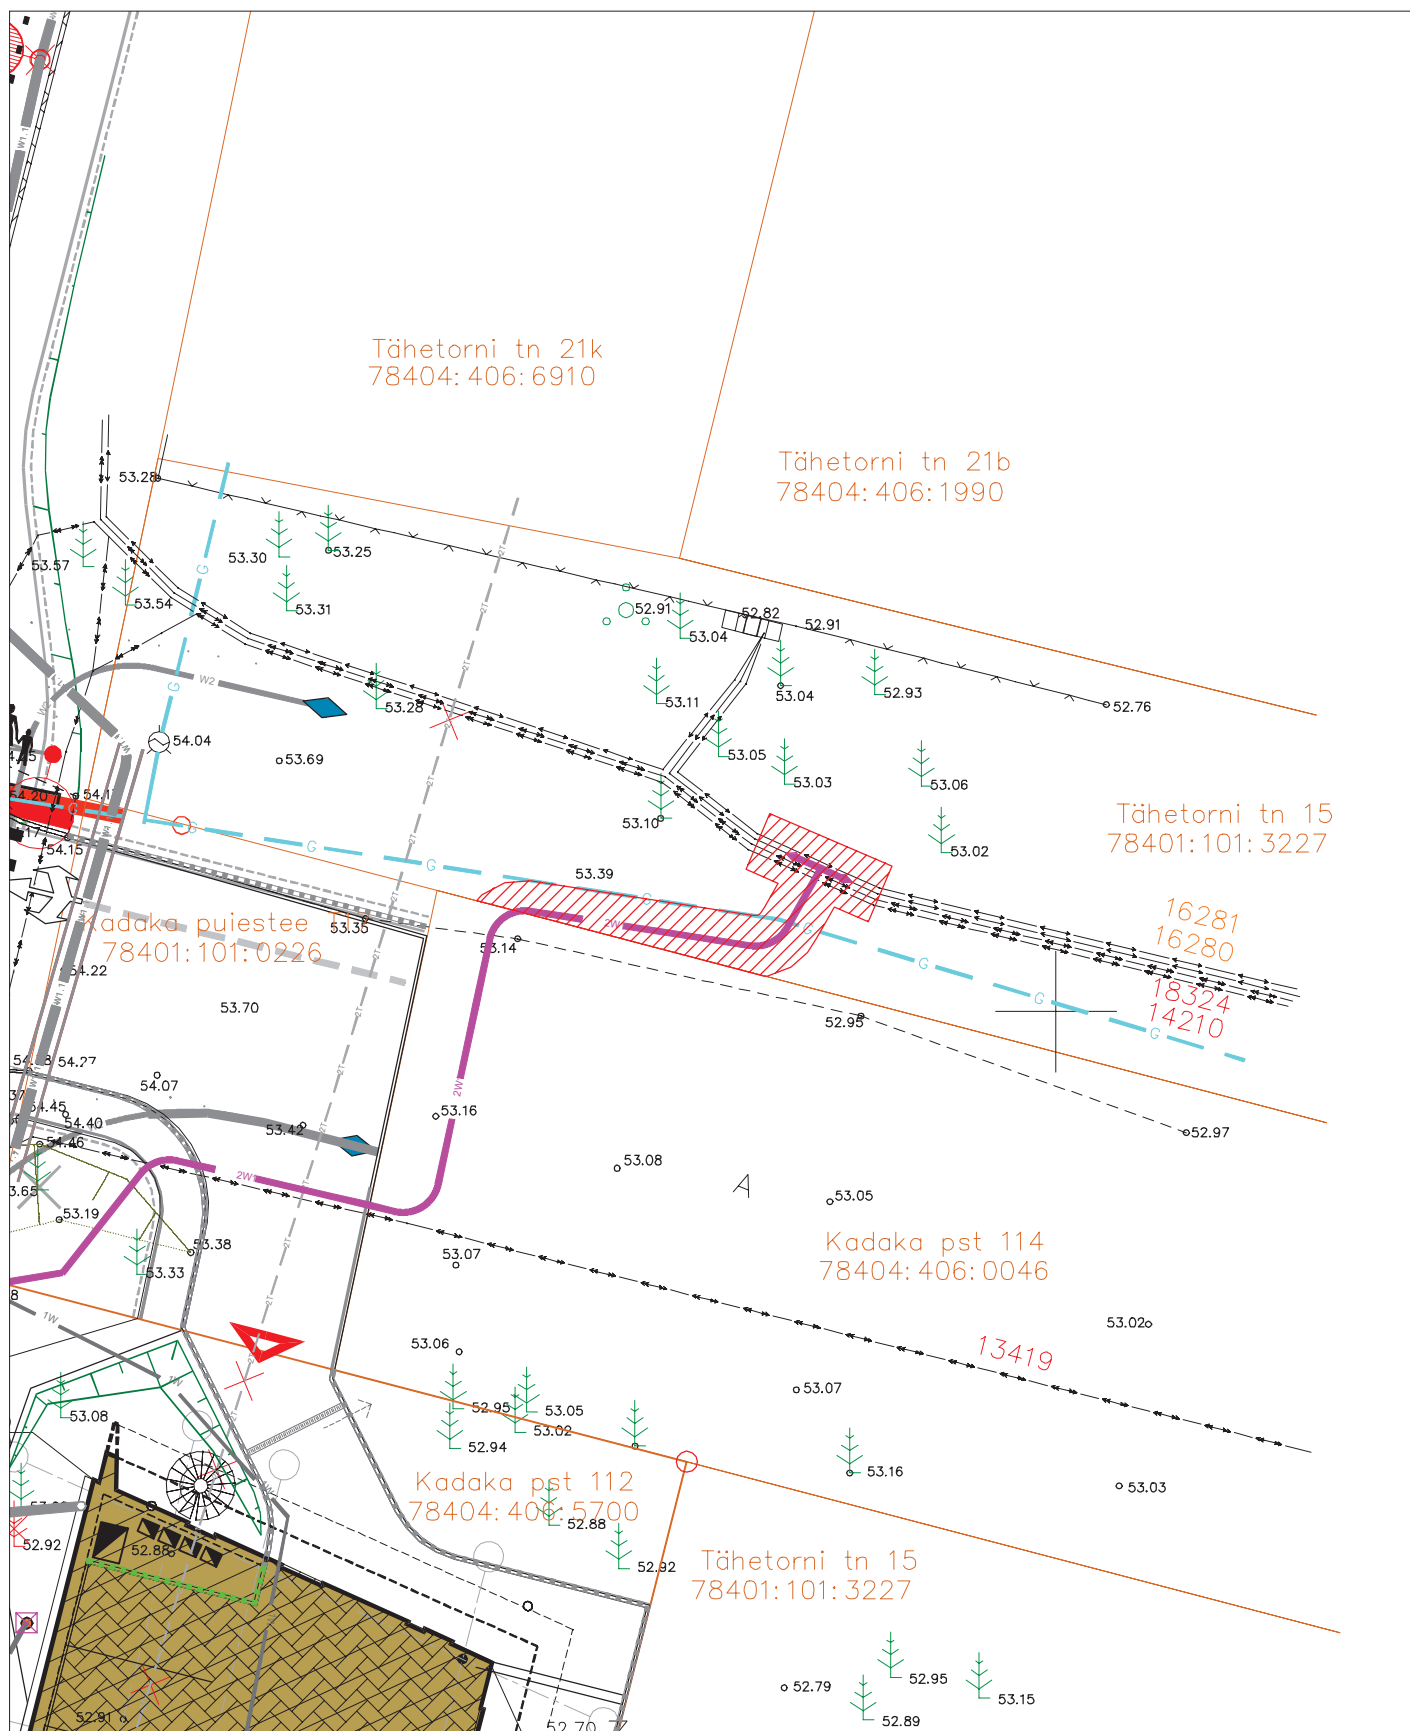

Kasutusõiguse ala. 0,4 kV maakaabelliin, kaitsevöönd 1m mõlemale poole kaablist.



Kinnistu piir

Kasutusõiguse ala 27 m²
projekteeritava tehnoõrgu pikkus 14 m.
Koostas: Keio Altoja
Töö nr: LR8486