
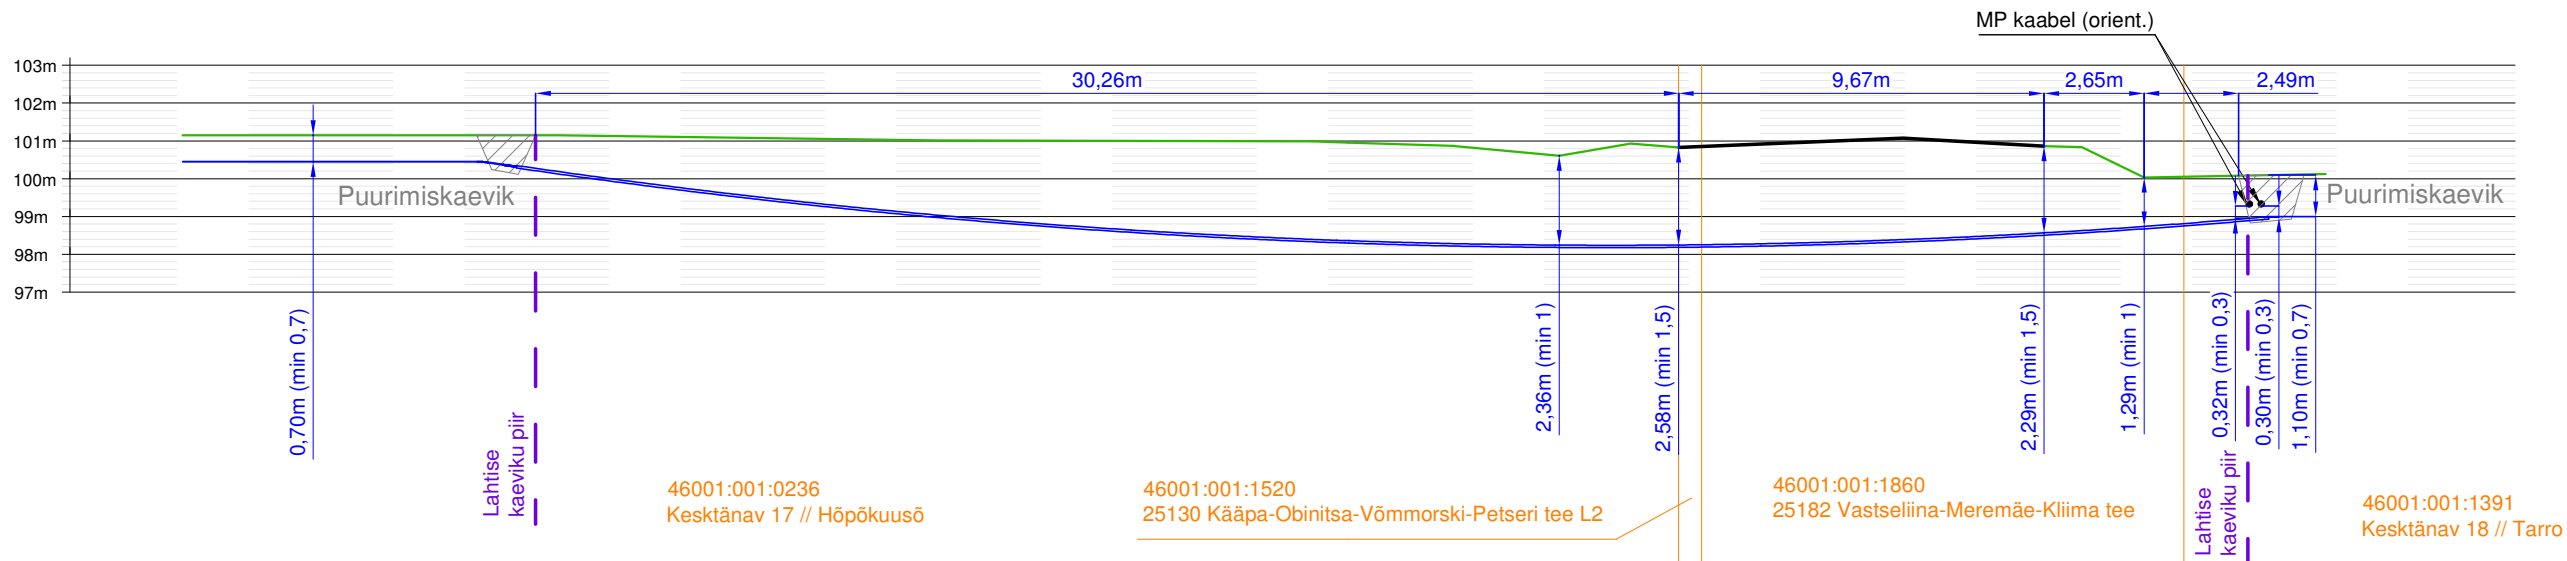


Multitoru ristumine teega nr 25182
(Vastseliina-Meremäe-Kliima tee, km 18,32)

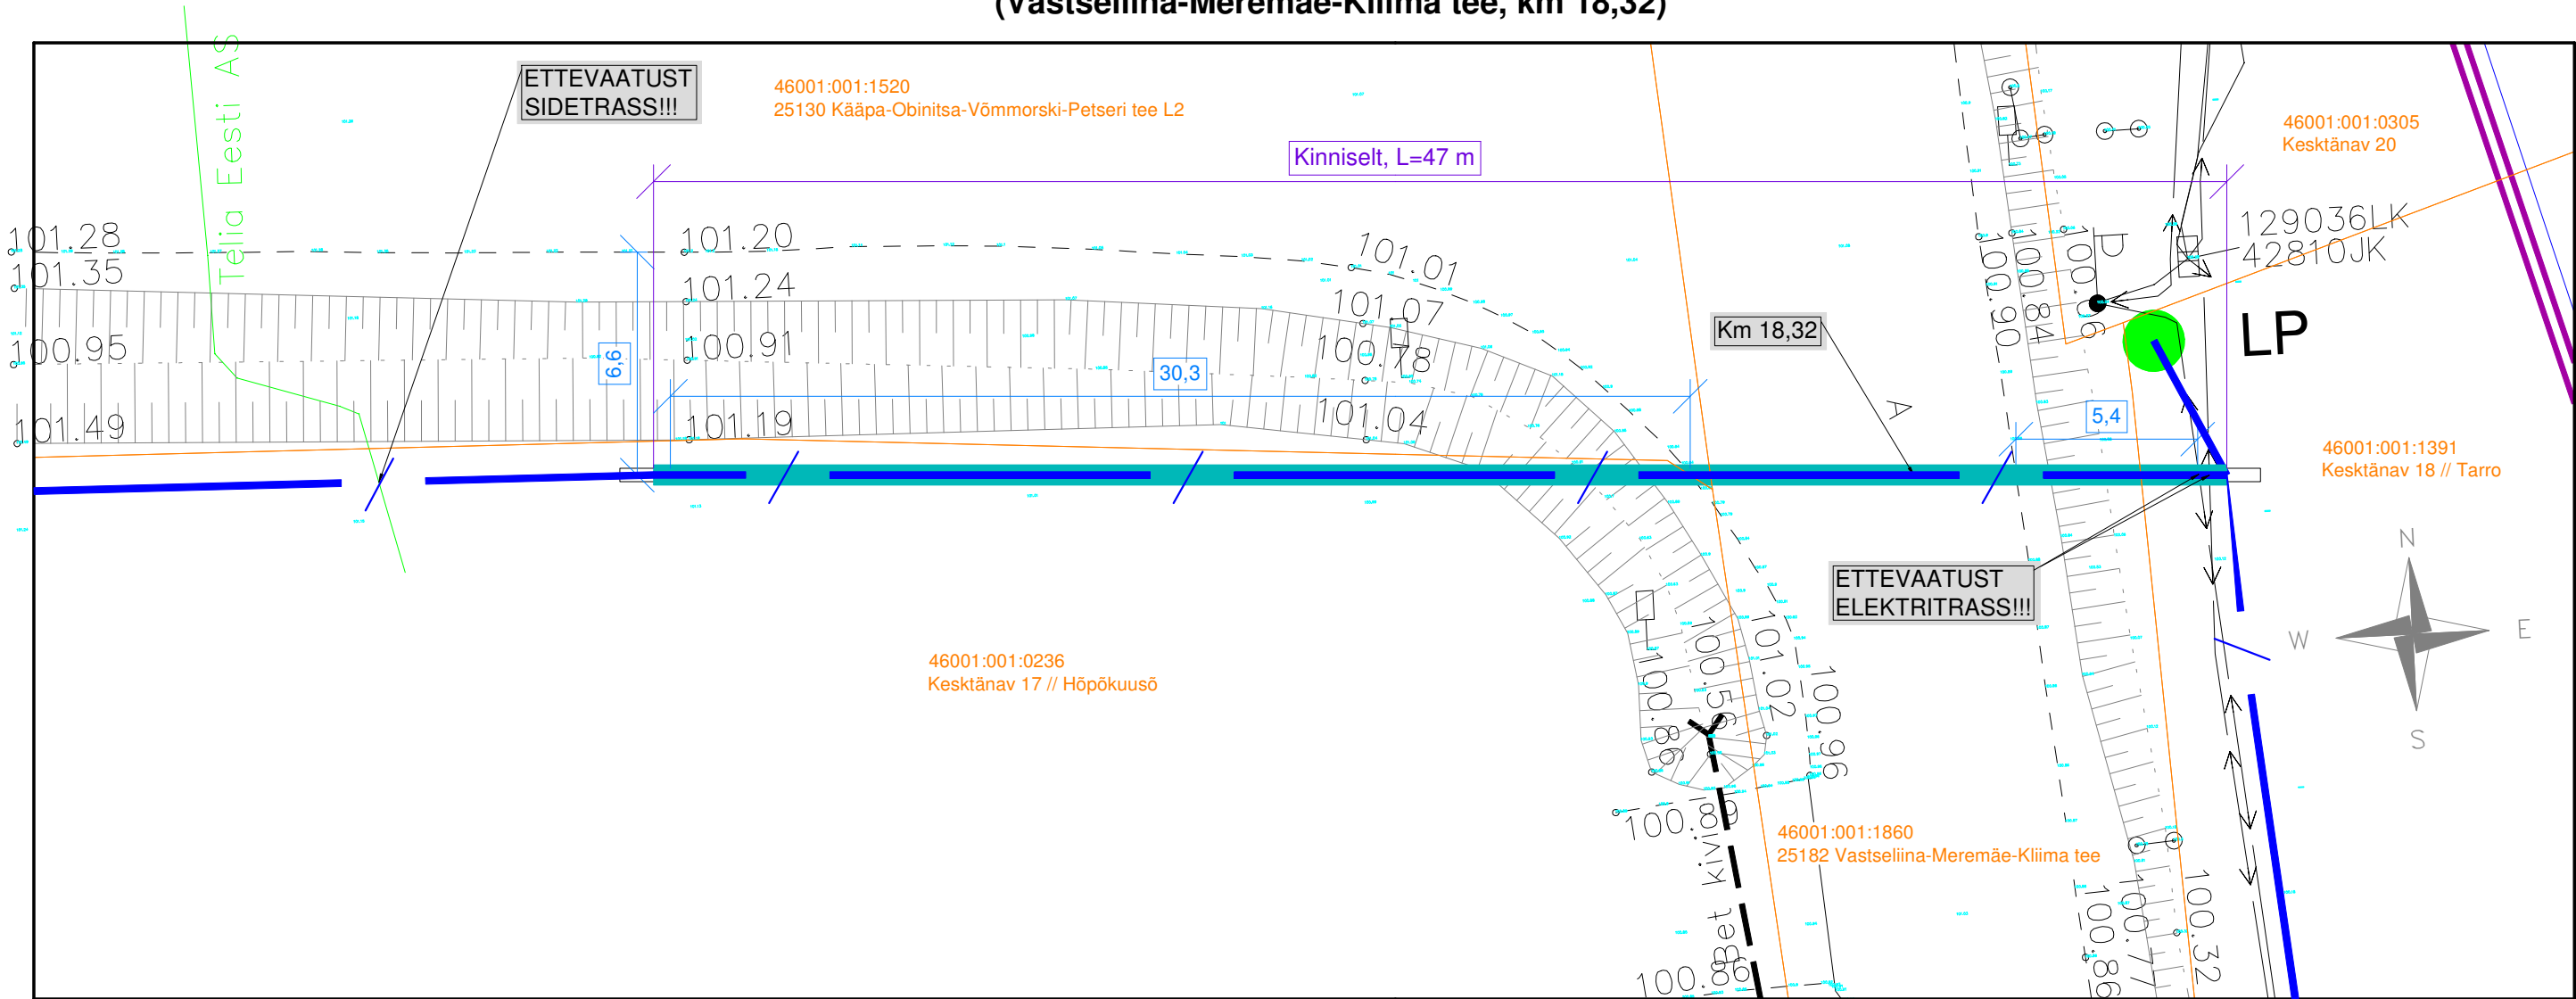

- Märkused:
- Teega ristumine teostada kinnisel meetodil (L=47m)
 - Paigaldatav toru peab olema tugevdatud (A-kaitseklassi) plast- või terastoru.
 - Suunamistäpsuse määrab ehitaja vastavalt töömasinale.
 - Toru paigaldada allapoole jämedast materjalist teemullet.
 - Enne kaevetööde algust taotleda Transpordiametilt tööde luba.
 - Maa-aluste rajatiste täpsed kõrgused selgitada ehituse käigus.

Projekt:			Obinitsa passiivse elektroonilise side juurdepääsuvõrgu rajamine Obinitsa küla, Setomaa vald, Võrumaa			Tellija:			Corle OÜ							
Joonis:			Multitoru ristumine teega nr 25182, km 18,32			Joonise nr:			CO5583-2							
DRAFTIT OÜ Reg. kood: 14231335 Ilmatsalu 3, 50412 Tartu info@draftit.ee			Projekteeris	Aro Kivisild		___.__.2026		Möötkava			1:200		Leht		Lehti	
			Kontrollis	Mikk Reiter		___.__.2026										
											Staadium		Eelprojekt		2	