



Pikiilõige 1  
Ristumine 92 Tartu – Viljandi – Kiilingi–Nõmme teega  
KM 22,02

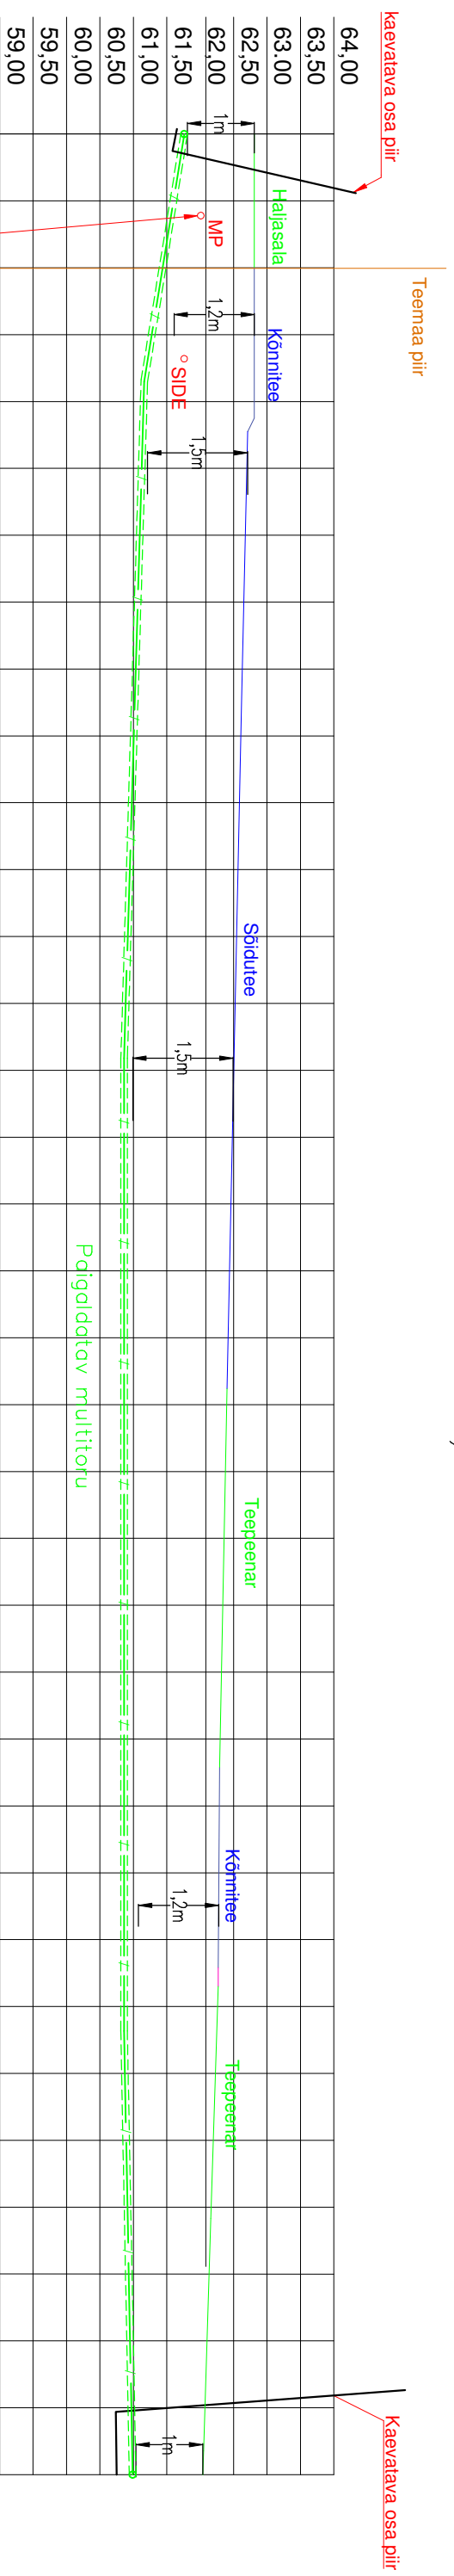

NB! Paigaldatava sidekanalisatsiooni rõngasjätkus peab olema vähemalt 1250N

Pikiilõige 2  
Ristumine 22114 Puhja–Vihavu teega  
KM 0.03

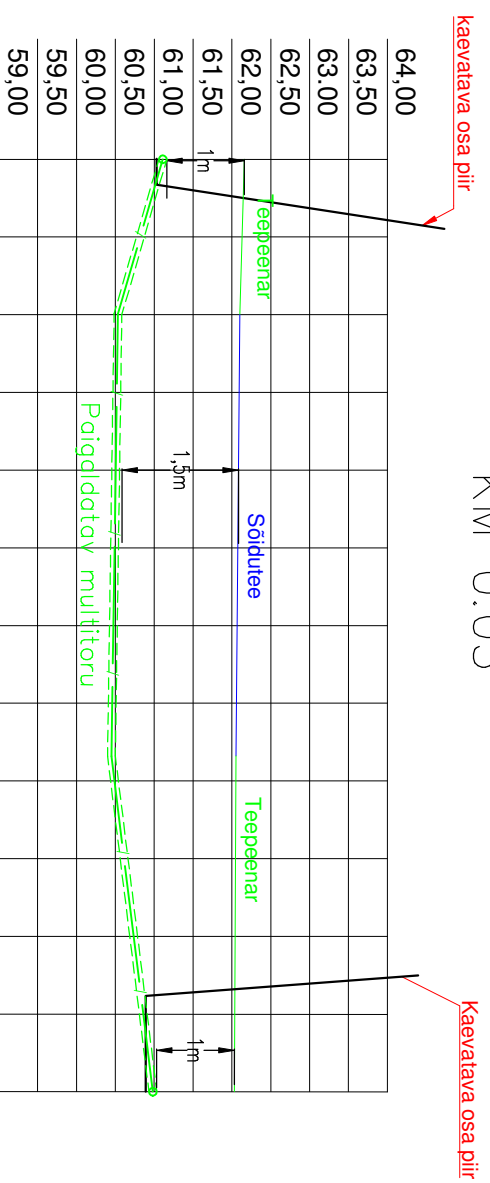

NB! Paigaldatava sidekanalisatsiooni rõngasjätkus peab olema vähemalt 1250N



NVA lahendused OÜ  
Teedusportri 9, Tartu  
Tel. 56500032  
Registrikood: 14497961  
MIR registreringu nr. FPR000499

OBJEKT  
**PASSIIVSE ELEKTRONILISE SIDE JURDEPÄASUVÕRGU RAAMINE**  
Puhja alevik, Elva vald, Tartu maakond

JOOBIS  
**Pikiilõige 1 ja 2**

VALDKOOND

TEHNIK

PROJ. Ebert Pedassaar

ALUKIRI

EHTUSÄÄRK Usehitus

STADIUM

Eelprojekt

JOOBIS

KONTR. Jan Suuvere

ALUKIRI

TÖÖ NR VT1410

JOOBIS NR

6-01

AUS

KONTR. Prit Võlli

ALUKIRI

KUIPÄEV 19.03.2023

MUUDATUS

0

FAIL VT1410\_EP\_EN-6-01\_pikiilõige.dwg



A-Kaabel OÜ  
Kõnnu 2, Sooste  
Tel. +372 6661235

JOOBIS

KONTR. Prit Võlli

ALUKIRI

MUUDATUS

MUUDATUS