


Isikliku kasutusõiguse seadmise plaan

IKÕ ala Pos nr (plaanil)	Kinnistu registriosa nr	Katastriüksuse tunnus, nimi ja sihtotstarve	Asukoht riigitee (nr ja nimi) suhtes (lõigu algus ja lõpp km);	IKÕ ala pindala m²
Pos 1	3214839	10701:004:0014; Tikuti tee; transpordimaa 100%	24172 Sultsi - Abja-Paluoja tee Lõigu algus ja lõpp km: 20.05-20.05	10 m²
Pos 2	3214839	10701:004:0014; Tikuti tee; transpordimaa 100%	24172 Sultsi - Abja-Paluoja tee Lõigu algus ja lõpp km: 20.09-20.09	9 m²

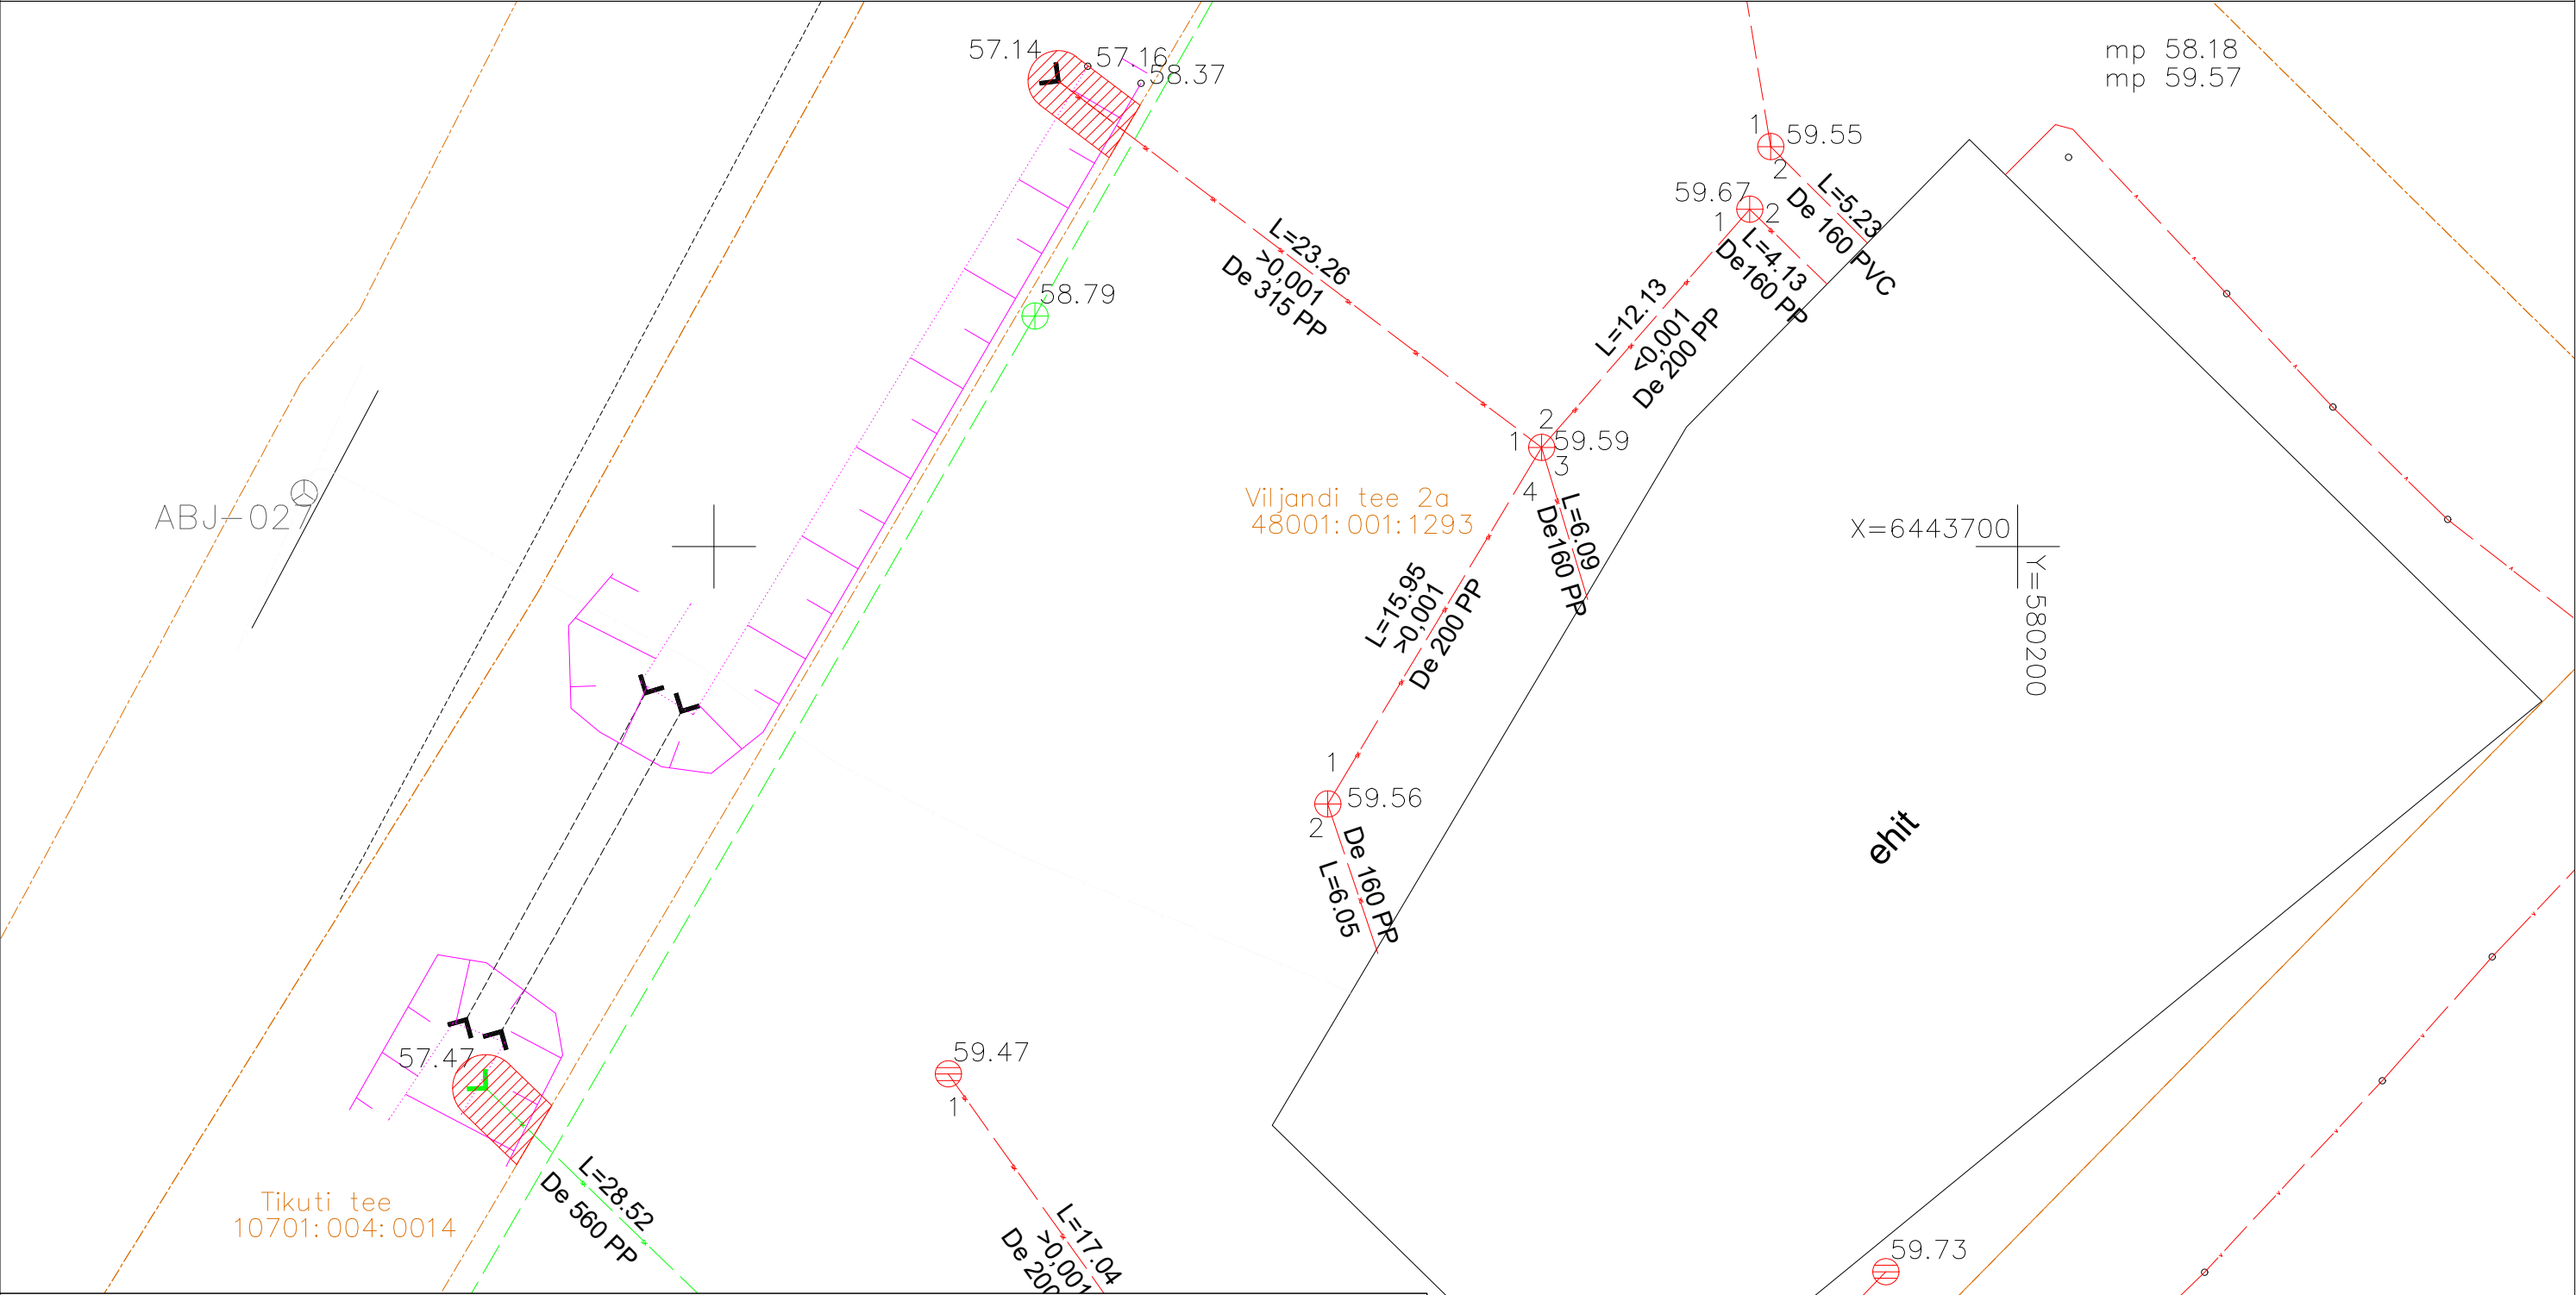

- IKÕ seadmise ala
- Kinnistute piirid
- Projekteeritud platsi sadeveetorustik De560 PP
- Projekteeritud hoone sadeveetorustik De315 PP

Projekti nimetus / asukoht Grossi kauplusehoone / Abja-Paluoja linn, Viljandi tee 2a			Töö nr 202405
Koostaja Heinar Vaine	Mõõtkava 1:500	Leht / formaat A3	Kuupäev 09.09.2024