

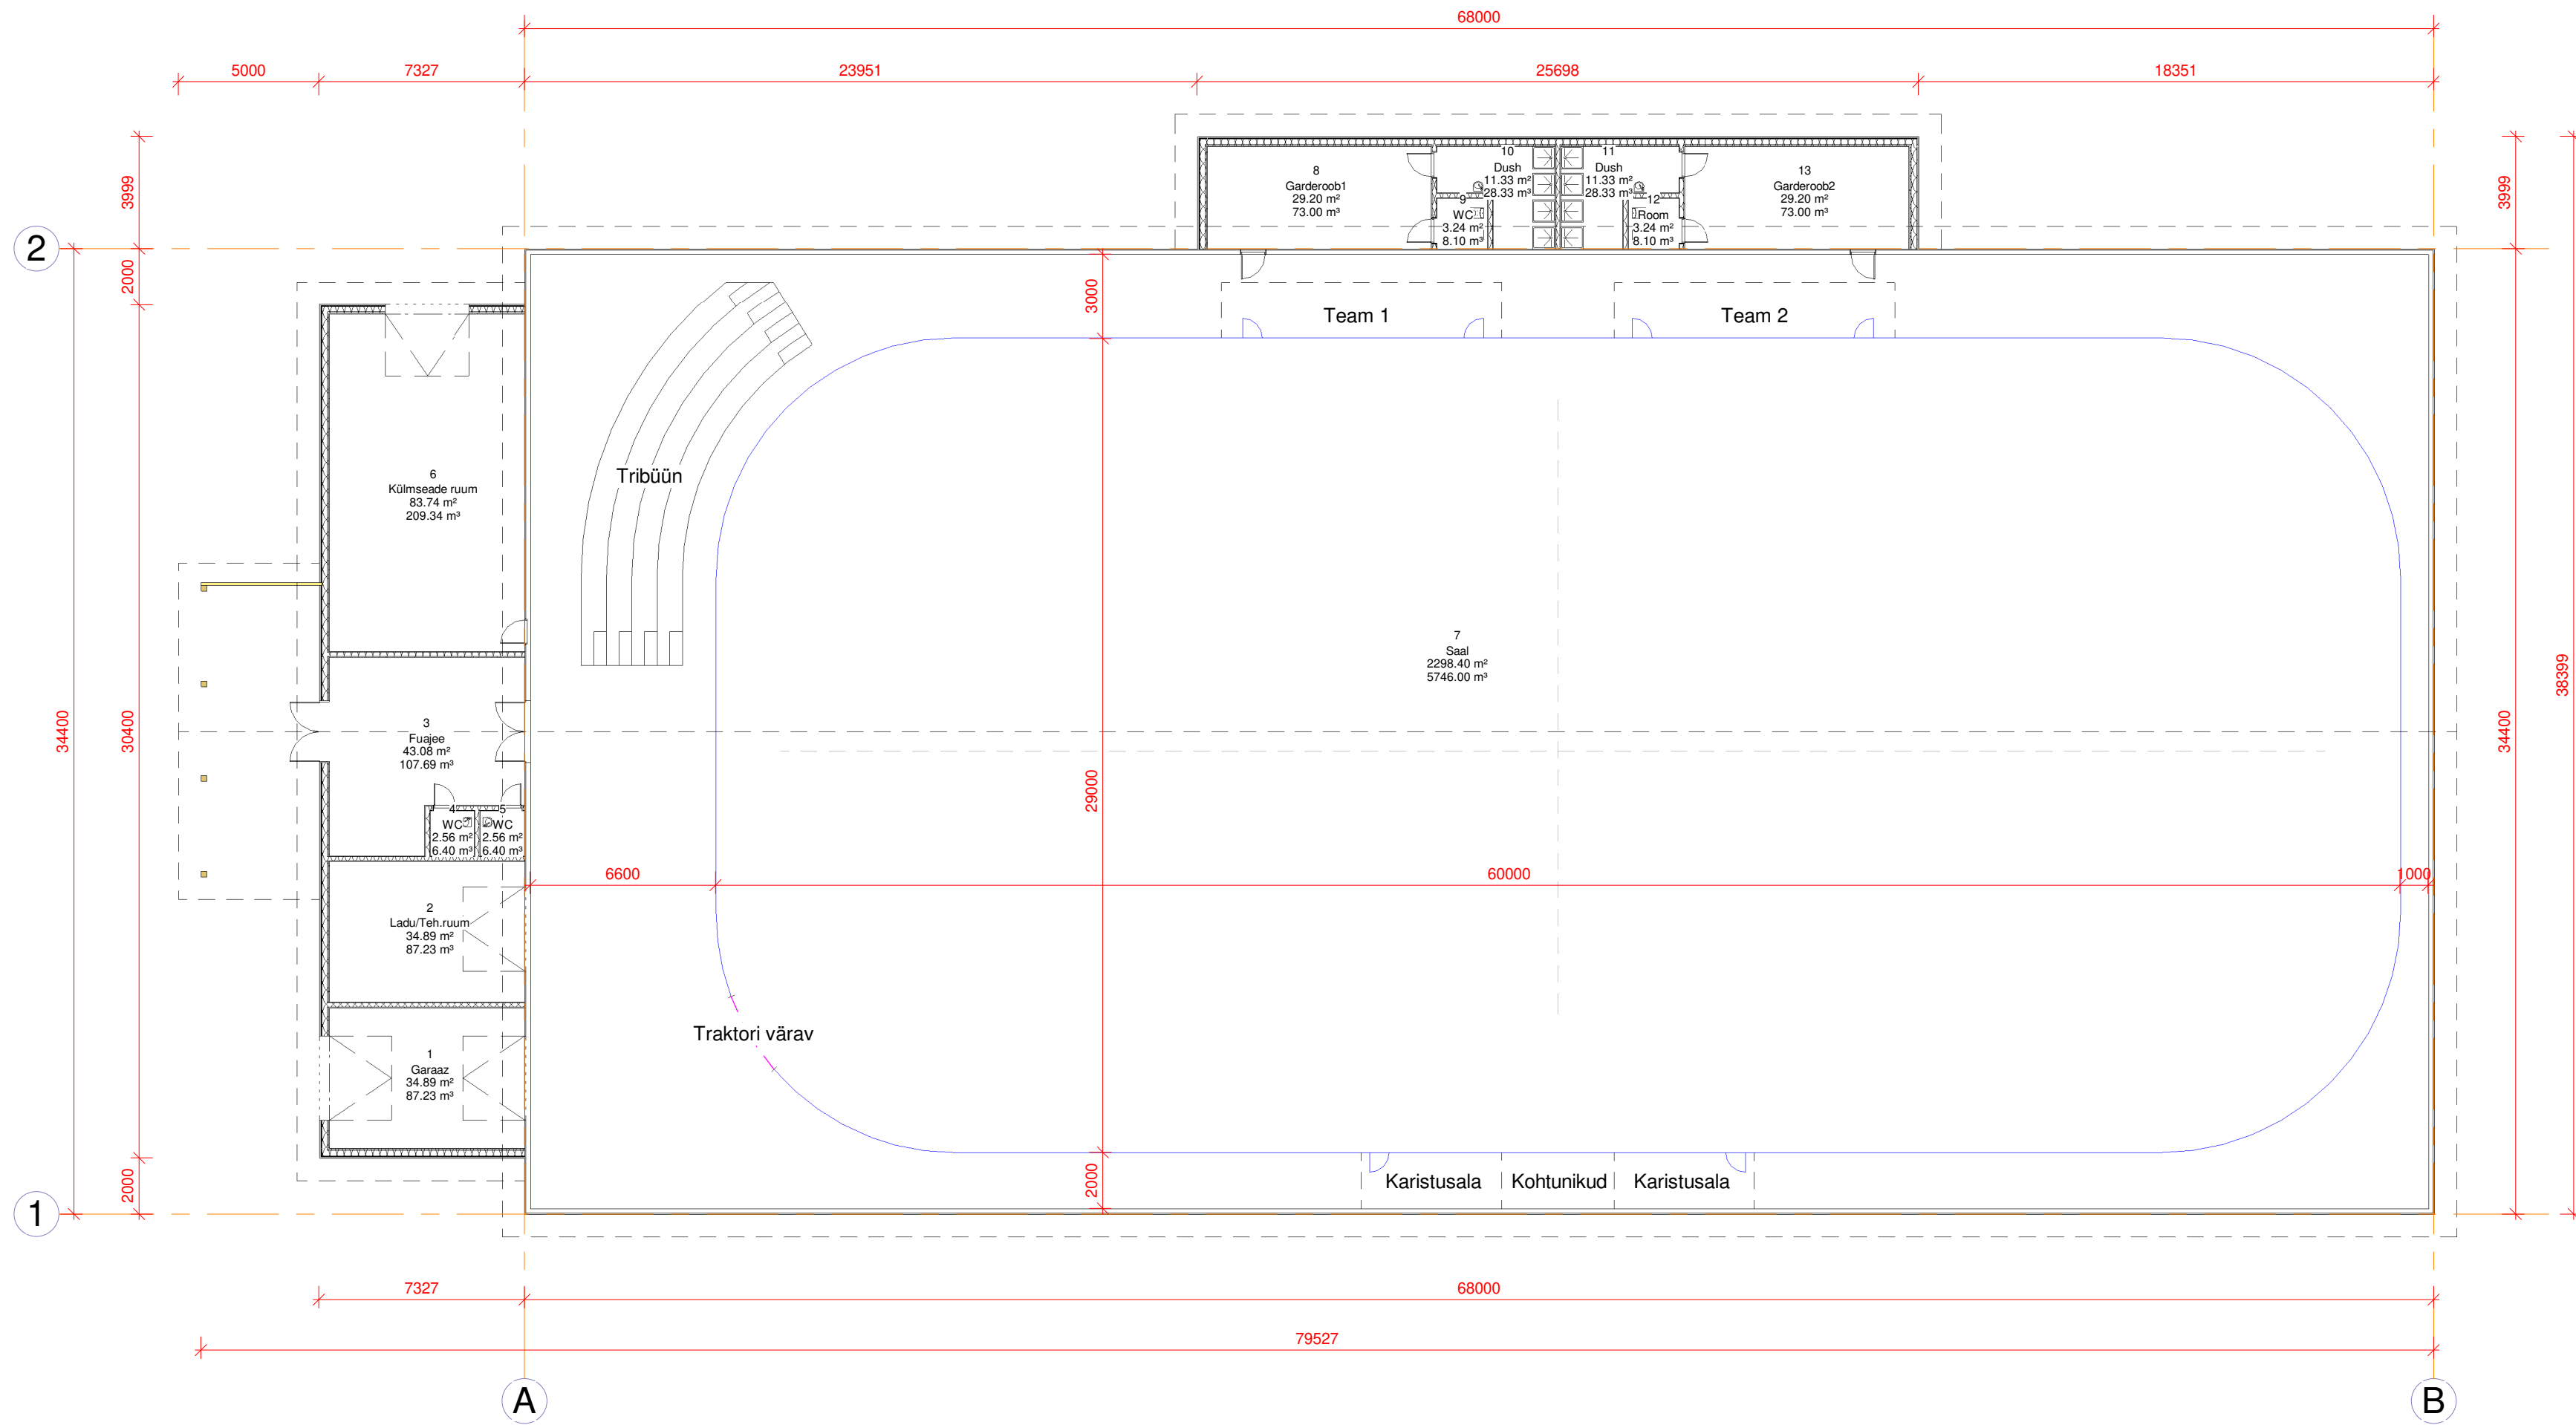
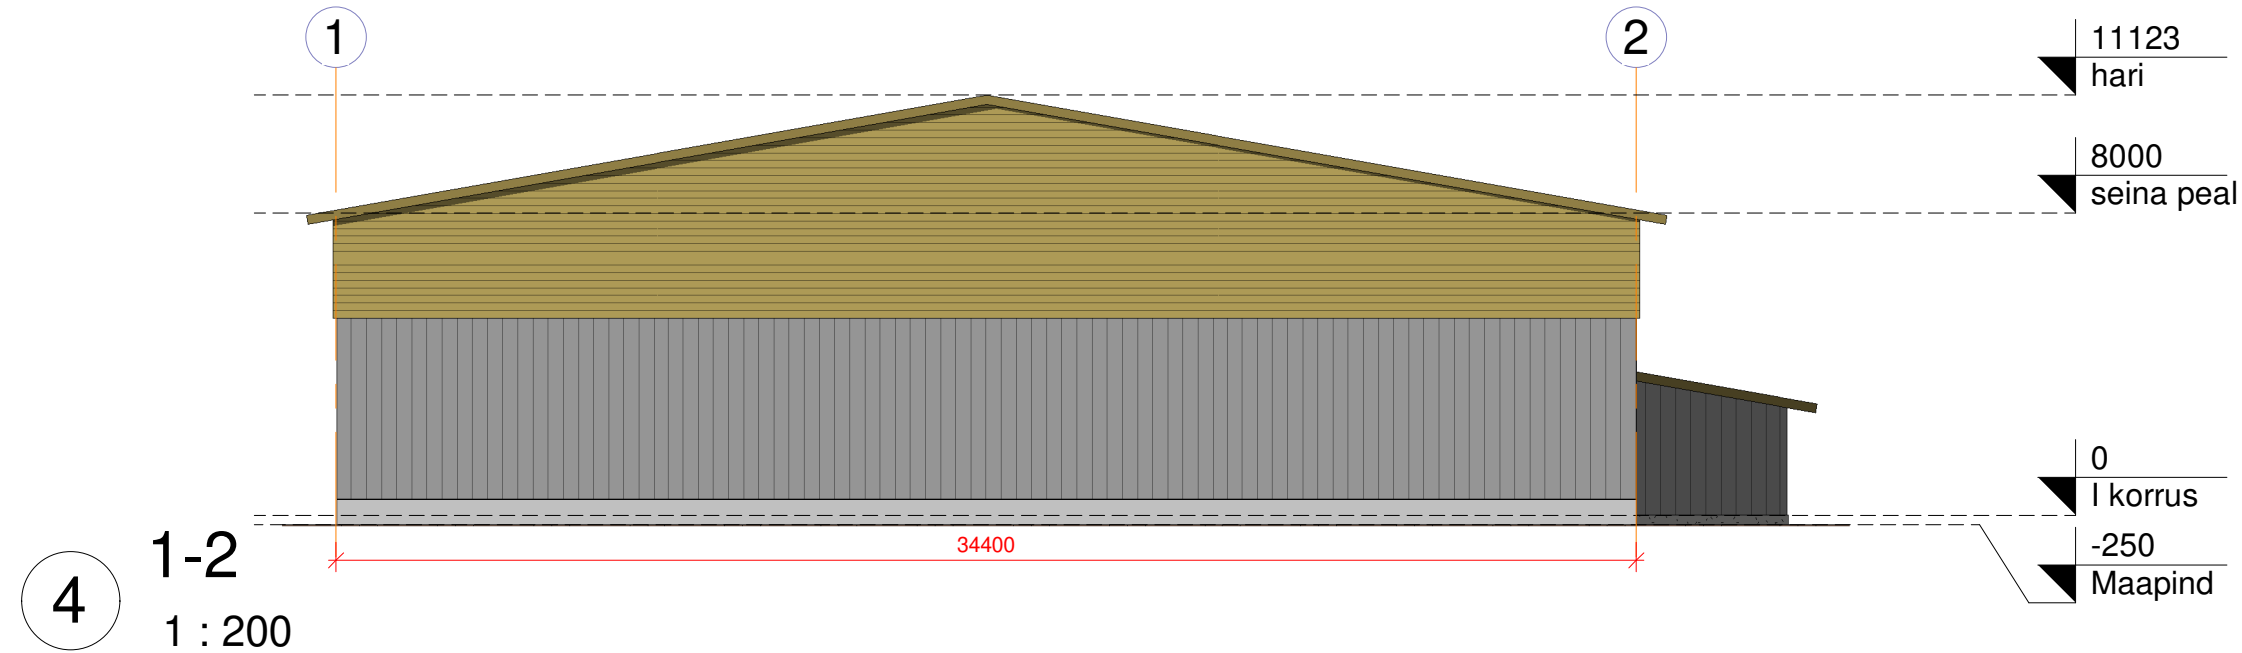
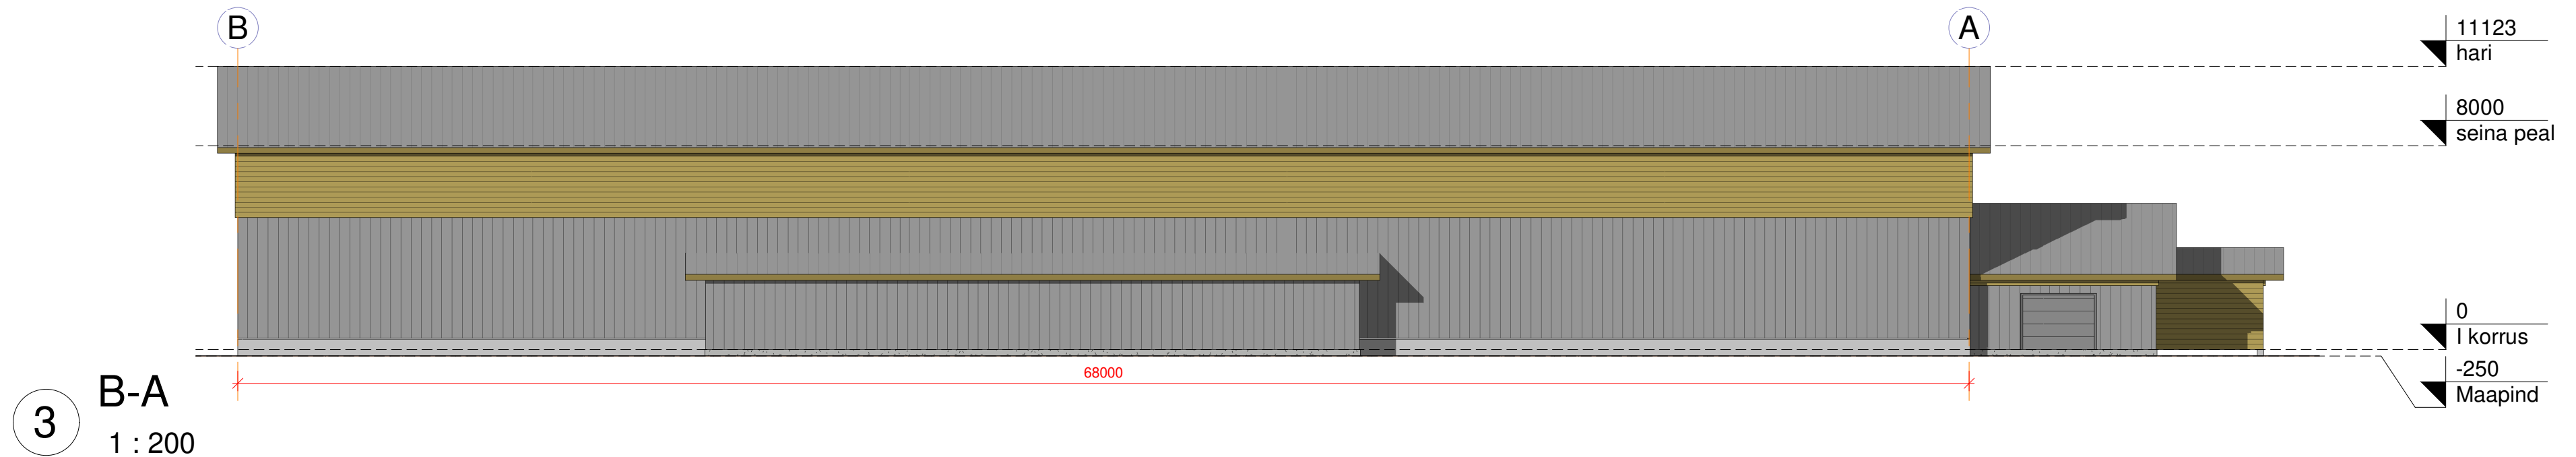


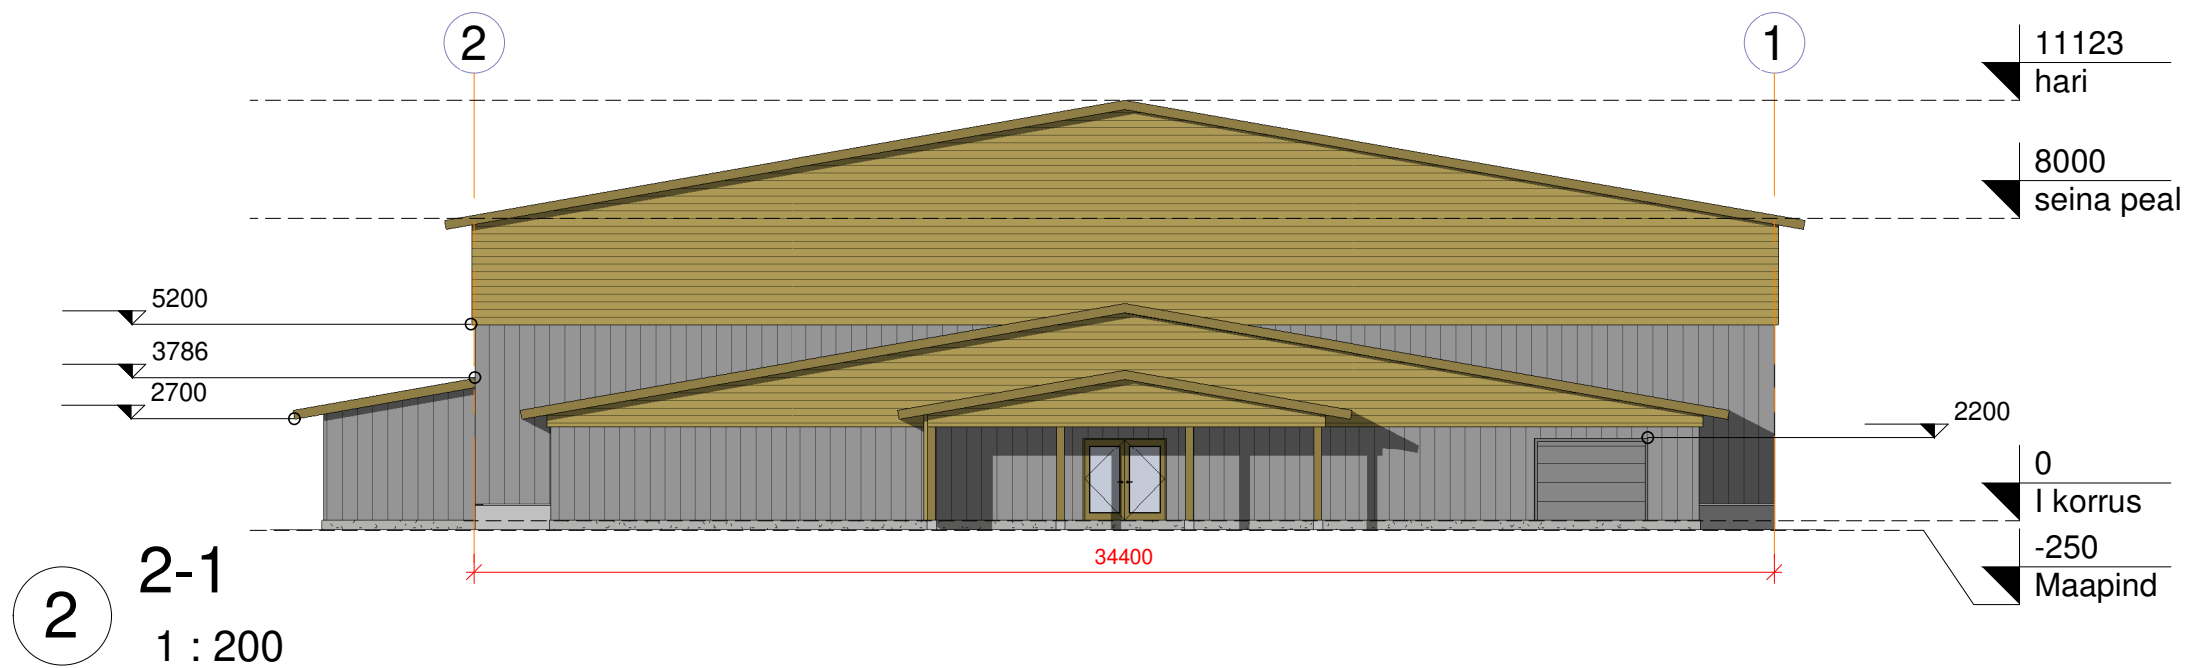


Ruumide eksplikatsioon						
Pos.nr	Ruumi nimetus	Otstarve	Korrus	Pindala	Perimeeter	Maht
1	Garaaz		I korrus	34.9 m²	24.0 m	87.23 m³
2	Ladu/Teh.ruum		I korrus	34.9 m²	24.0 m	87.23 m³
3	Fuajee		I korrus	43.1 m²	28.2 m	107.69 m³
4	WC		I korrus	2.6 m²	6.4 m	6.40 m³
5	WC		I korrus	2.6 m²	6.4 m	6.40 m³
6	Külmseade ruum		I korrus	83.7 m²	38.0 m	209.34 m³
7	Saal		I korrus	2298.4 m²	203.2 m	5746.00 m³
8	Garderoob1		I korrus	29.2 m²	23.3 m	73.00 m³
9	WC		I korrus	3.2 m²	7.2 m	8.10 m³
10	Dush		I korrus	11.3 m²	15.7 m	28.33 m³
11	Dush		I korrus	11.3 m²	15.7 m	28.33 m³
12	Room		I korrus	3.2 m²	7.2 m	8.10 m³
13	Garderoob2		I korrus	29.2 m²	23.3 m	73.00 m³
				2587.7 m²	422.4 m	6469.13 m³
				2587.7 m²	422.4 m	6469.13 m³


Töö nimetus:		JÄÄHALL		Objekti aadress:	
Koostas: I. Kits		Muudetud:		Petersi tn 6, Vastselina alevik, Võru vald, Võru mk. KU 87403.001.0043	
Kontrollis: V. Eiche		Koostatud:		09. nov. 2022.a.	
Joonise nimetus:		Mõõtkava:		Töö number:	
I korruse plaan ja konstruktsioonikihid		Näidatud joonisel		002-1122	
		AR-5-01		Staadium:	
				Eskiis	

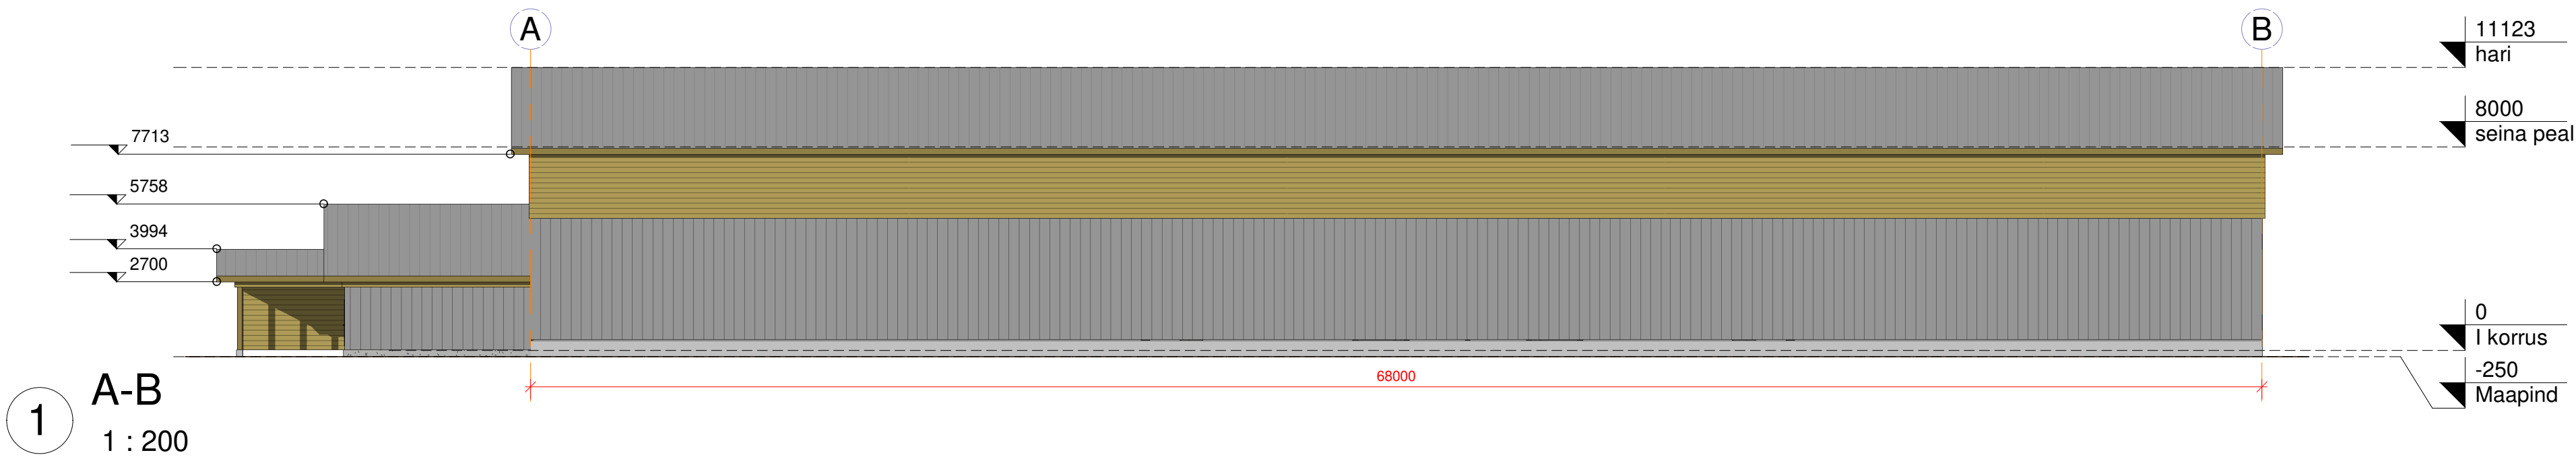


Töö nimetus:		JÄÄHALL		Objekti aadress:	
Koostas: I. Kits		Muudetud:		Petseri tn 6, Vastselina alevik, Võru vald, Võru mk. KU 87403.001.0043	
Kontrollis: V. Eiche		Koostatud:		09. nov. 2022.a.	
Joonise nimetus:		Lõpetuskava:		002-1122	
Välisvaated		Näidatud joonisel		AR-6-02	
				Eskiis	

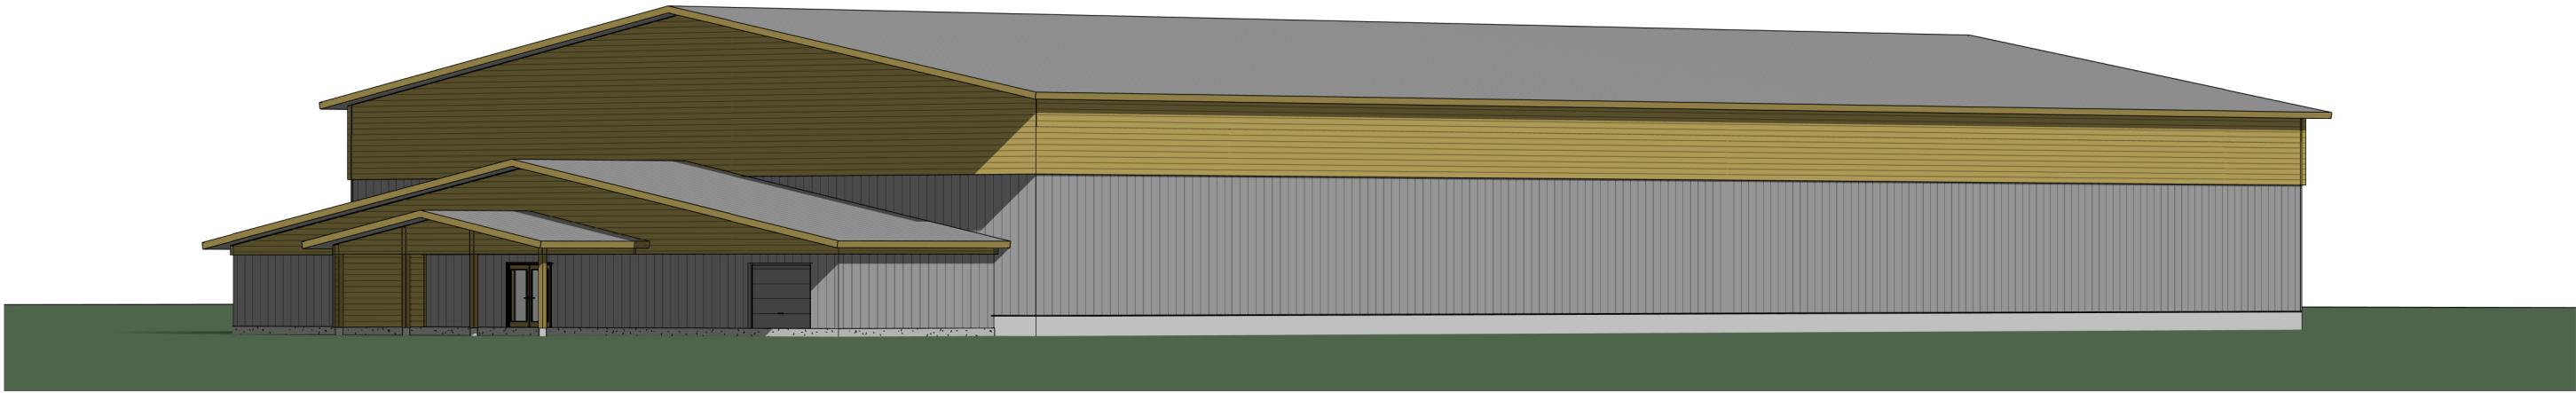


1 3D View 1

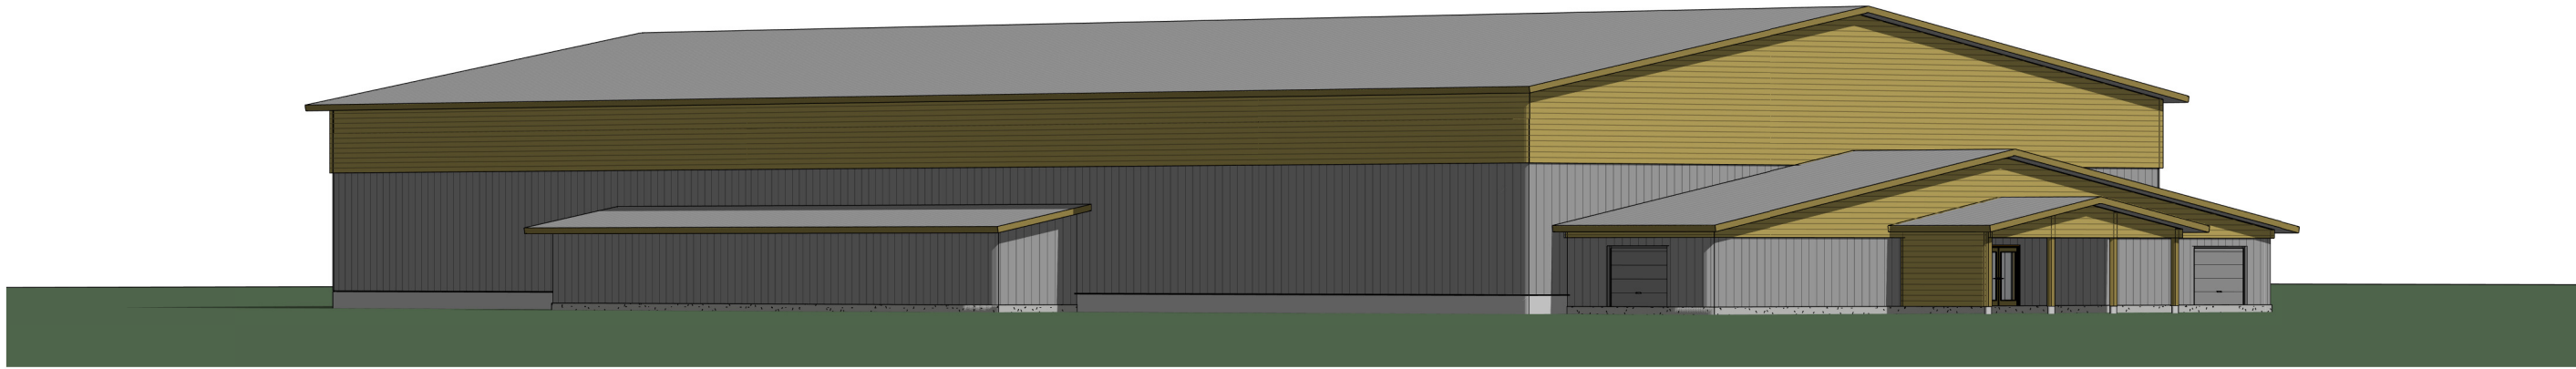

2 3D View 2

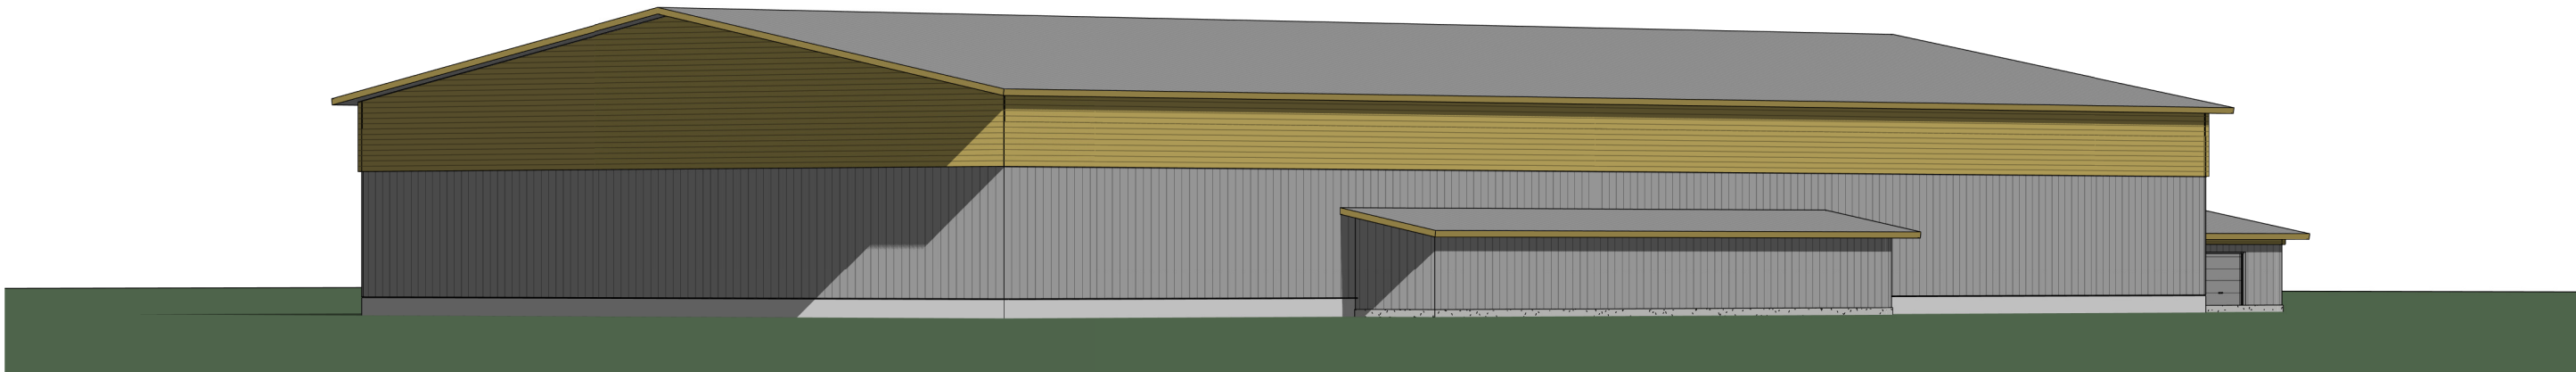

3 3D View 3

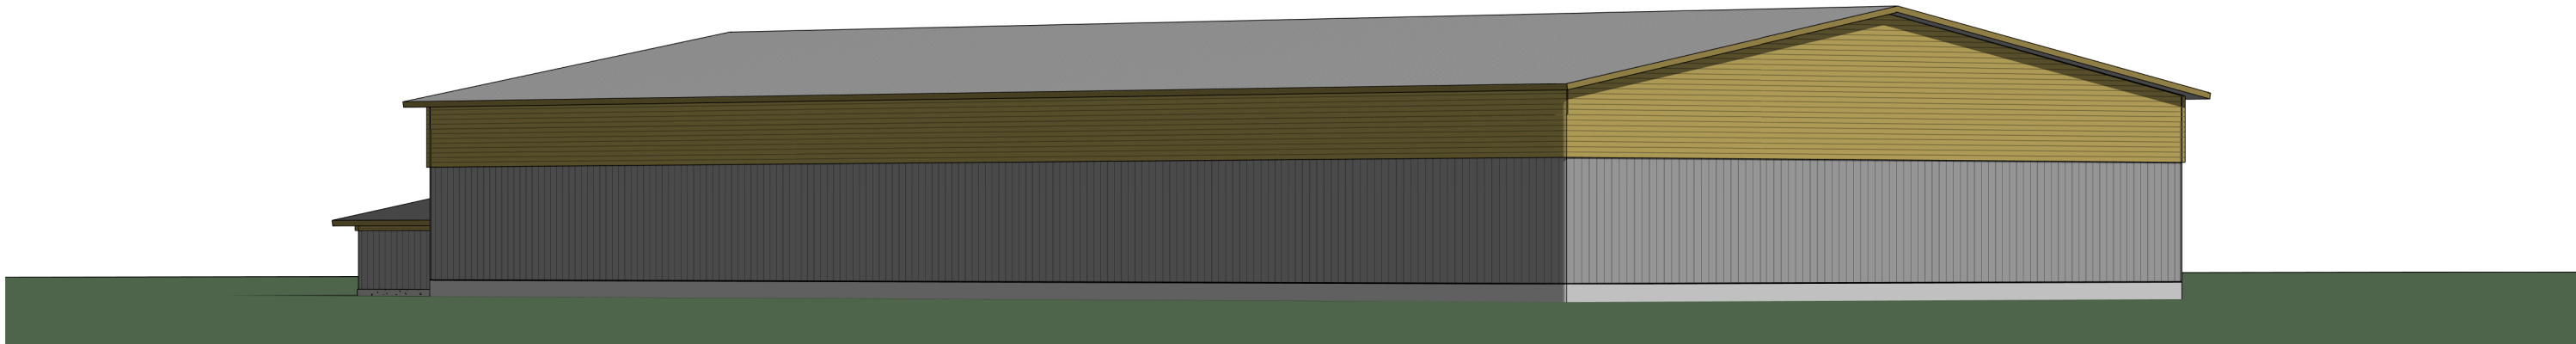

4 3D View 4

Töö nimetus:		JÄÄHALL		Objekti aadress:	
Koostas: I. Kits		Muudetud:		Petersi tn 6, Vastselina alevik, Võru vald, Võru m.k. KÜ 87403.001.0043	
Kontrollis: V. Eiche		Koostatud:		09. nov. 2022.a.	
Joonise nimetus:		Mõõtkava:		Töö number:	
Perspektiivsed vaated		Näidatud joonisel		002-1122	
		AR-8-01		Staadium:	
				Eskiis	