


PLANEERITUD KRUNDIDE EHTISÜHISE TABEL							
Pos. nr	Krundi nr	Planeeritud krundi pindala	Olemasolev katusala	Planeeritud katusala	Planeeritud krundi katusala	Hoonete suurim lubatud pindala	Suurtalade kogupindala
1.	Krunt 1	9076 m²	Elamumaa	Okaskalumu maa EP	Elamumaa	400 m²	4
2.	Krunt 2	6385 m²	Elamumaa	Okaskalumu maa EP	Elamumaa	400 m²	4
3.	Krunt 3	5504 m²	Maastuandumaa	Okaskalumu maa EP	Elamumaa	400 m²	4
4.	Krunt 4	5299 m²	Maastuandumaa	Okaskalumu maa EP	Elamumaa	400 m²	4
5.	Krunt 5	6226 m²	Maastuandumaa	Okaskalumu maa EP	Elamumaa	400 m²	4
6.	Krunt 6	5869 m²	Maastuandumaa	Okaskalumu maa EP	Elamumaa	400 m²	4
7.	Krunt 7	7883 m²	Maastuandumaa	Okaskalumu maa EP	Elamumaa	400 m²	4

NÄHTAVUSKOLMNURKADE SKHEEM M 1:3000

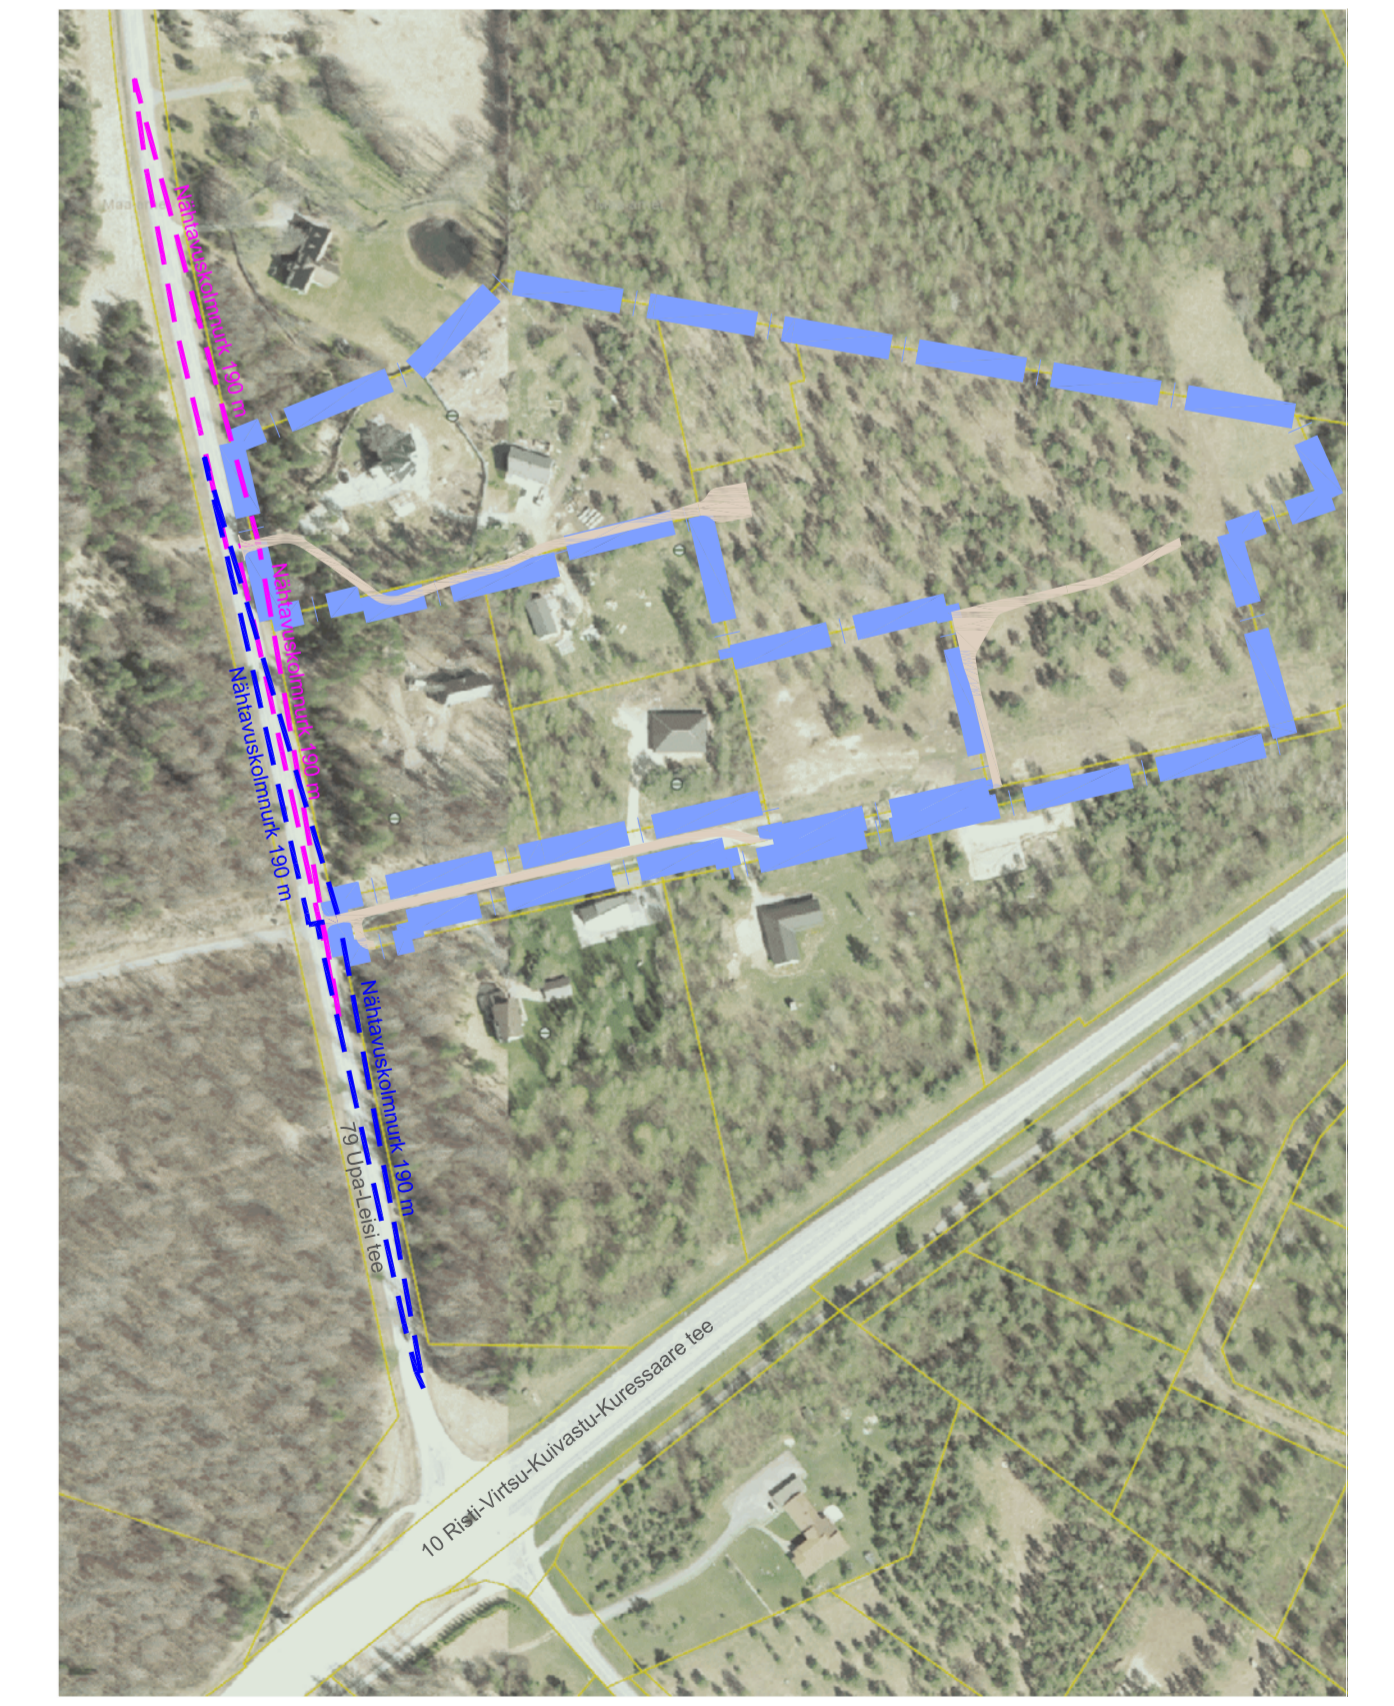

TOO nr. 060323

Projektori nimi: SAAREMAA VALLAVALITSUS

Projektant: RAIN LINDMÄE

Projekti juht: I. HIMMIST

Planeerija: P. HEIN

Kuupäev: 03.10.2023

M 1:500

SAARE MAAKOND SAAREMAA VALLD UPA KÜLA SARAPIKU KUSTU JA TILGA DETAILPLANEERING

STAAD. LEHT 3

MARKUSED: 1. ALUSPLAANI KASUTATUD: GEODEESIASJADROO POOLT NOVEMBER 2021 MÕÕNISTATUD GEODEETILISE ALUSPLAANI TÕO-NR G-16011921 2. JÕONISTE JUURDE KUULUB LAHUTAMATU OSANA SELETUSKIRI 3. JÕONISTE VÄLJATROHD ON VALGUS- JA NIBUKSUNDKURD