


Isikliku kasutusõigusega seadmise ala plaan
 Lääne-Viru maakond, Tapa vald, Kullenga küla
 17132 Kullenga-Veadla tee

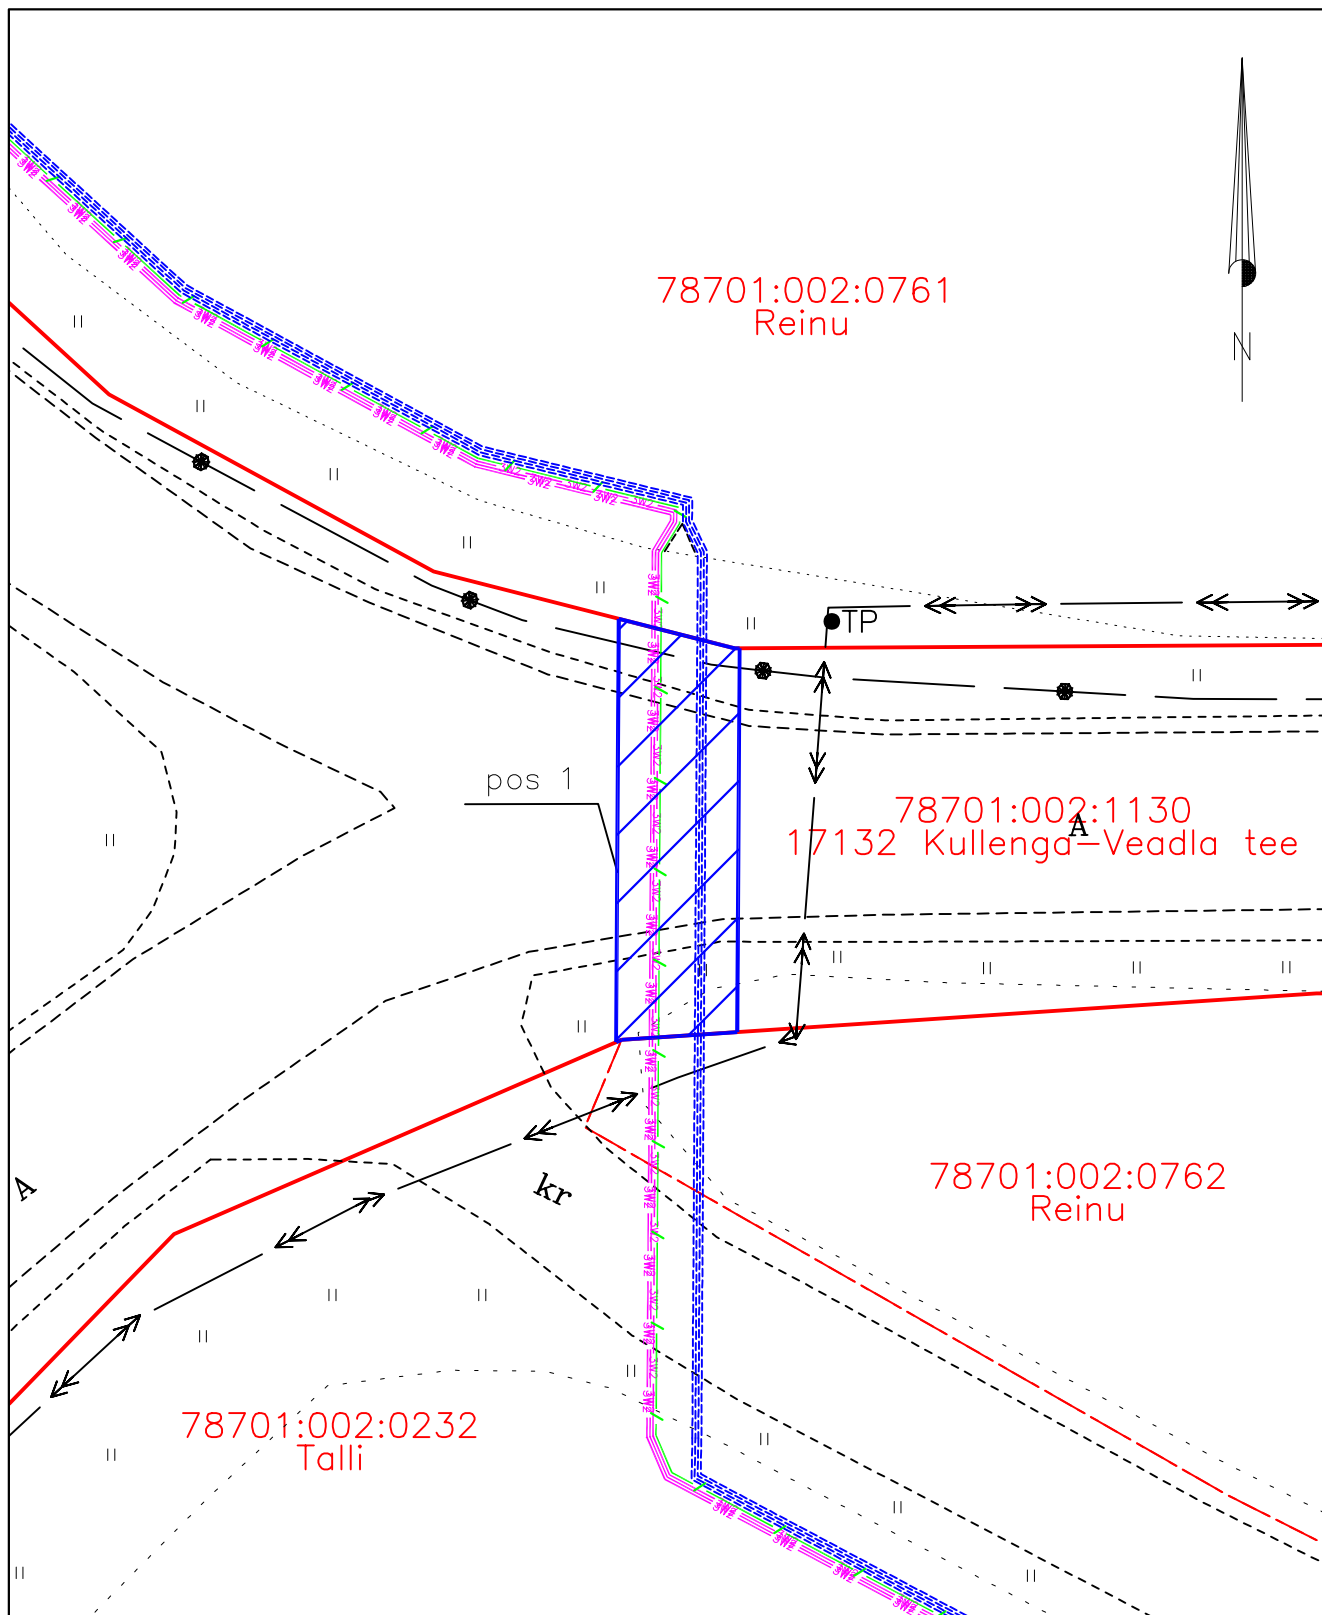

| Jrk nr | IKÕ ala Pos nr (plaanil) | Kinnistu registriosa number | Katastriüksuse tunnus, nimi ja sihtotstarve; | Ala pindala ruutmeetrites m ² |
|--------|--------------------------|-----------------------------|--|--|
| 1. | Pos 1 | 5574850 | 78701:002:1130 17132 Kullenga-Veadla tee Transpordimaa | 53 m ² |

Möötkava: M 1:250

- Lepingu objektiks oleva katastriüksuse piir
- - - - Katastriüksuste piirid
- - - - Elektripaigaldis (33kV kaitsetorus)
- / - / Sideehitis (maakaabel kaitsetorus)
- - - - Projekteeritud reservtorud (4tk)
- / / / / Kasutusõiguse ala (PARI ID 190051)