


**ISIKLIKU KASUTUSÕIGUSE SEADMISE PLAAN**  
**HARJU MAAKOND, RAE VALD, RAE KÜLA**  
**11334 Raeküla tee T2**  
**kat.tunnus 65301:002:0176**  
**M 1:500 A3**

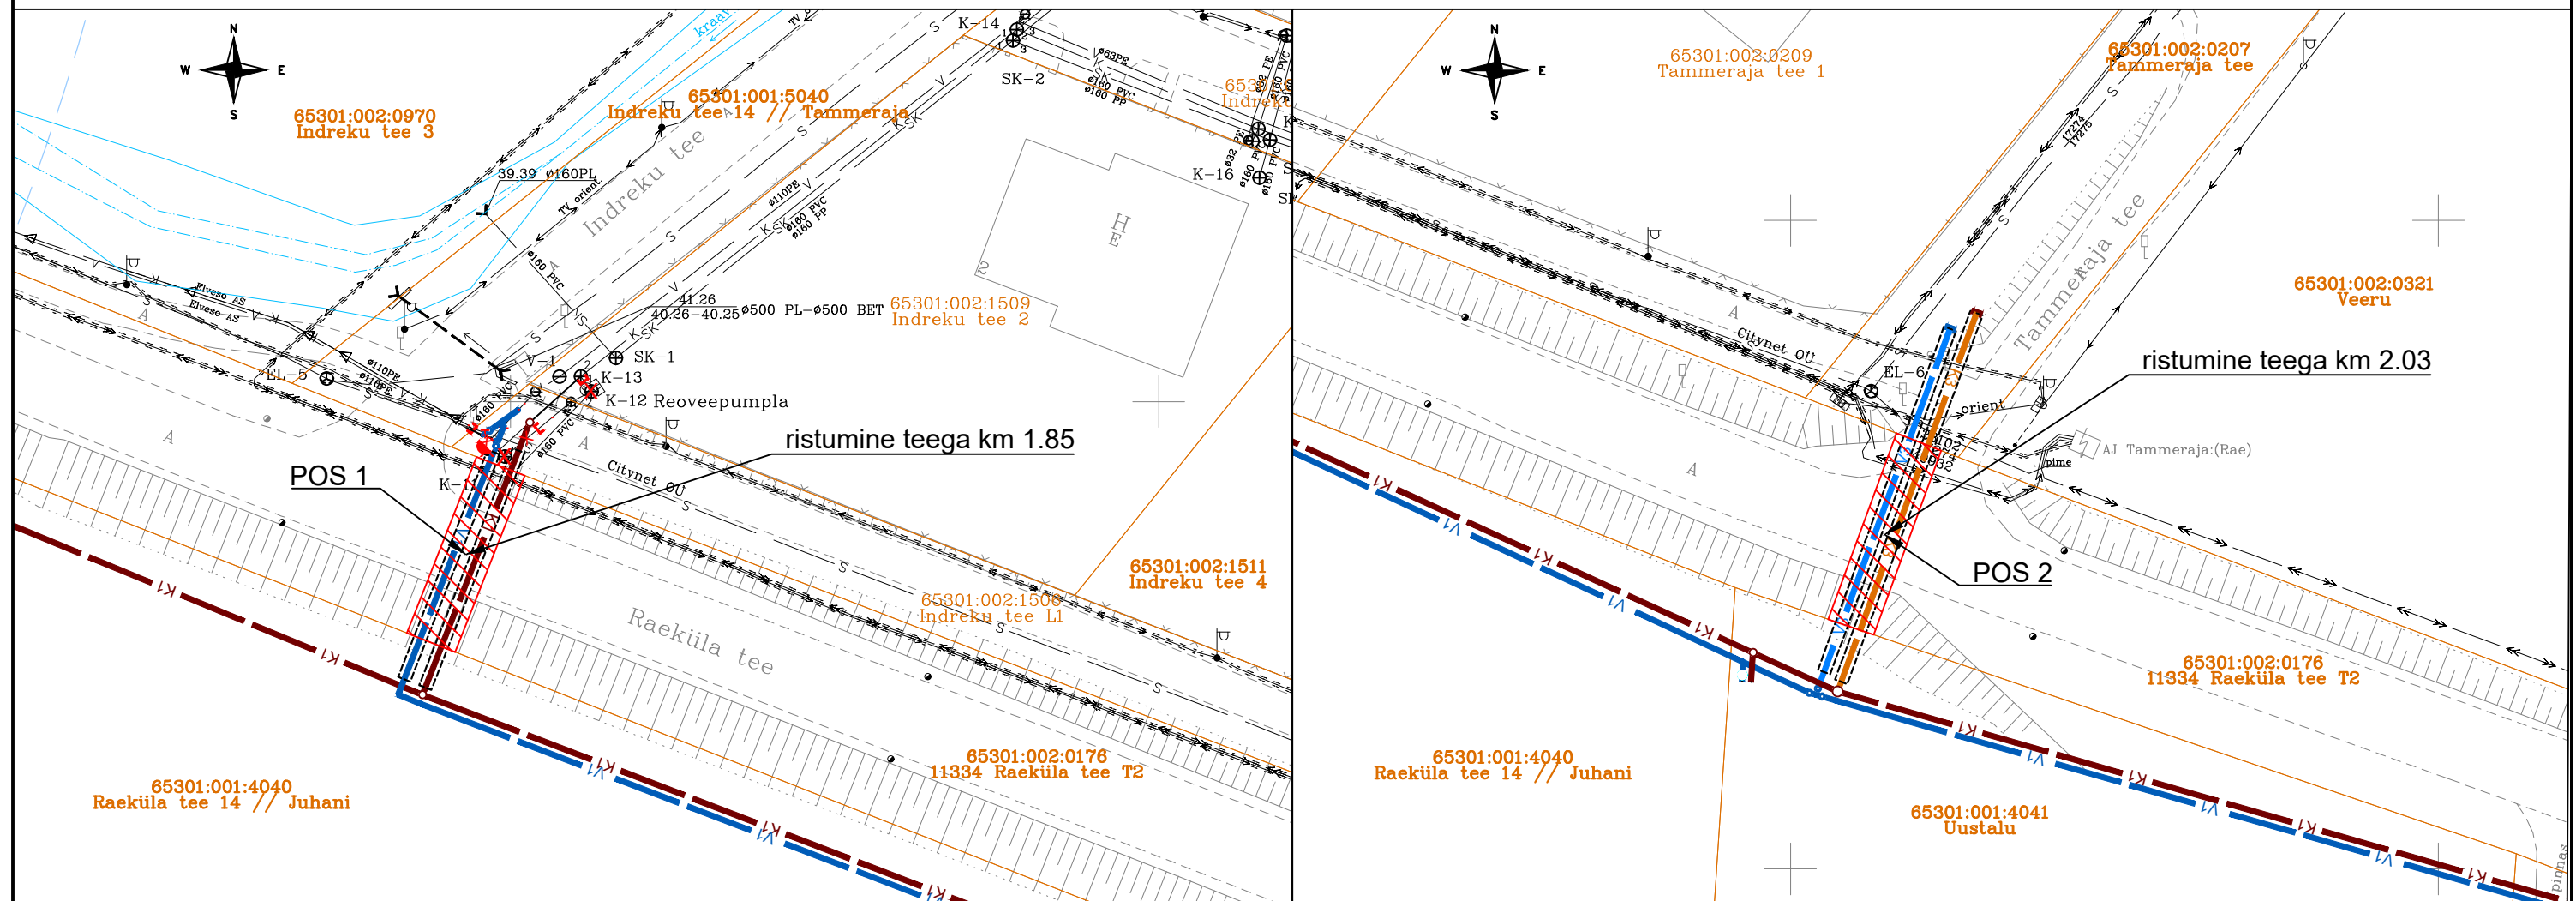

**TINGMÄRGID**

- Kinnistu piir
- V1 Projekteeritud veetorustik
- V3 Projekteeritud veetorustik (torustik rajatakse enne Kiivita 1 DP ala tööde teostamist)
- K1 Projekteeritud isevoalne reovee kanalisatsioonitorustik
- K3 Projekteeritud isevoalne reovee kanalisatsioonitorustik (torustik rajatakse enne Kiivita 1 DP ala tööde teostamist)
- Projekteeritud hülstoru

- IKO seadmise ala
- Rajatise tehnilised andmed:  
 Kasutusõiguse ala: 115 m<sup>2</sup>.  
 Projekteeritava torustiku pikkus:  
 - veetorustik - 30 m;  
 - kanalisatsioonitorustik - 30 m.

Jrk nr	IKO ala Pos nr (plaanil)	Kinnistu registriosa number	Katastriüksuse tunnus, nimi ja sihtotstarve	Asukoht riigitee (nr ja nimi) suhtes (lõigu algus ja lõpp km)	IKO ala pindala ruutmeetrites m <sup>2</sup>
1.	Pos 1	5938650	65301:002:0176 11334 Raeküla tee T2 Transpordimaa 100%	11334 Raeküla tee T2 ristumine 1.85 km	58 m <sup>2</sup>
2.	Pos 2	5938650	65301:002:0176 11334 Raeküla tee T2 Transpordimaa 100%	11334 Raeküla tee T2 ristumine 2.03 km	56 m <sup>2</sup>

Projekti nimetus: Rae küla, Kiivita 1 kinnistute ja lähiala detailplaneeringu ala järgsete ühisveevärgi ja -reoveekanalisatsiooni liitumisrajatiste ning ühendustorustike projekteerimistööd

Koostas: Skepast&Puhkim OÜ, töö nr 24000094