


Märkused:

1. Tehnovõrkude sügavused on orienteeruvad! Selgitada välja enne tööde algust.
2. Ristmevälja joonist vaadelda paralleelselt asendiplaaniga.
3. Selleks, et pinnas pärast puurimist ei vajuks, peab lisaks tavalisele puurimissegule kasutama ka kivistuvat segu. Selline lahendus on vajalik, et hiljem mitte ei tekiks vajumisi, teekatte taastamist jms. Kivistuv segu kujutab endast tihket savi, mitte betooni aga selle koostis on selline, mis imiteerib tavalist pinnast.

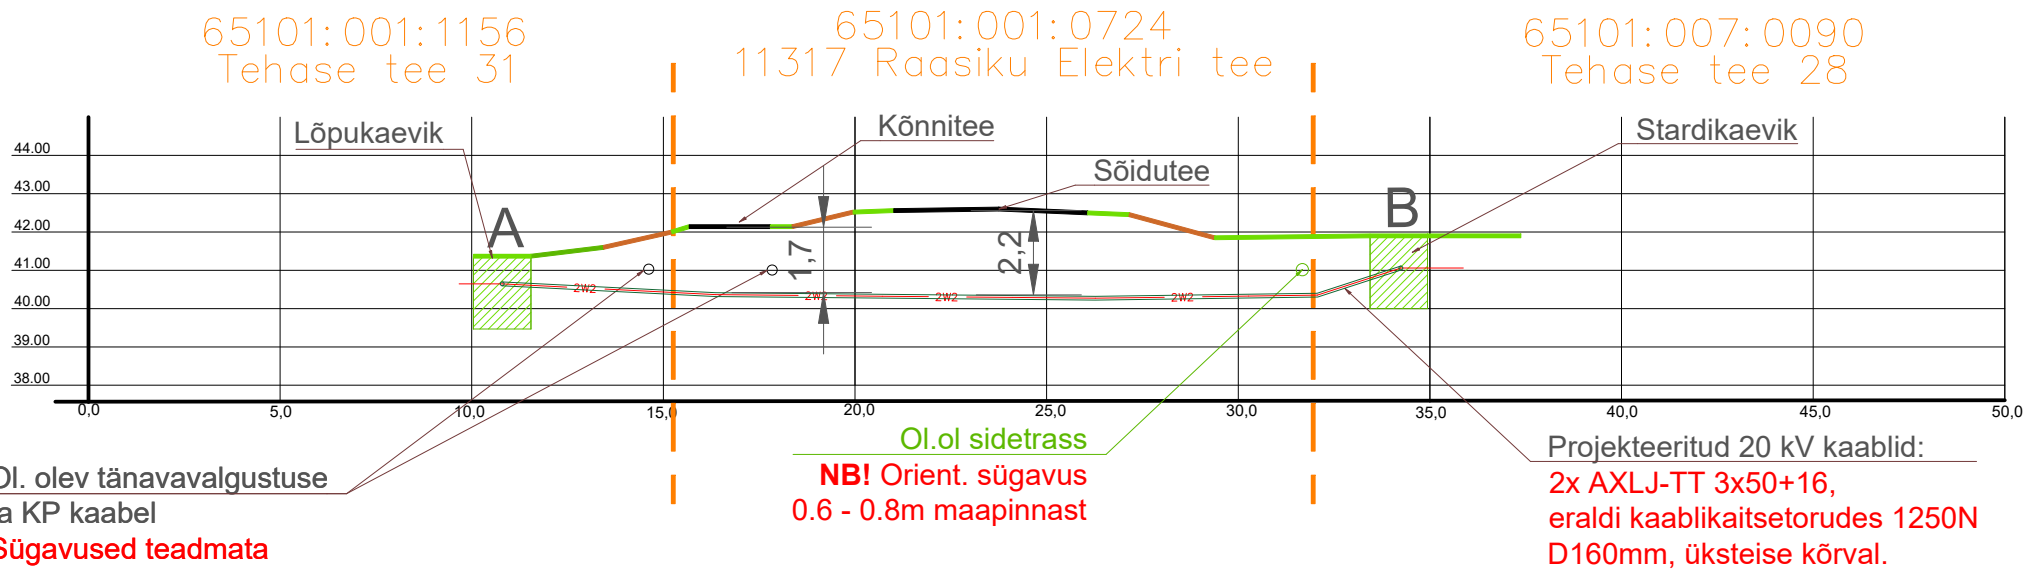

Tingmärgid:



Rajatavad maakaablid eraldi  
kaitseturudes, üksteise kõrval  
Kinniselt 1250N



Stardi- ja lõpukaevik

Tellijä:	elektrilevi	Töövõtja:	enersense	Adress:	Mõigu 3, Tallinn 10112	Kuupäev:	17.02.2026
				Reg. nr.:	11445550		Töö nr. ENS-26-014
Töö nimetus:	Tehase põik, Raasiku alevik, Raasiku vald Harju maakond LC4747		E-mail:	sander.kotter@ enersense.com		Joon nr.:	005
			Tel nr.:	+372 5547 836		Mõõtkava:-	
Joonise nimetus:	Ristmeväljajoonis - puurimislõik A-B		Projekteeris:	Sander Kotter			
			Kontrollis:	Veiko Natus			