


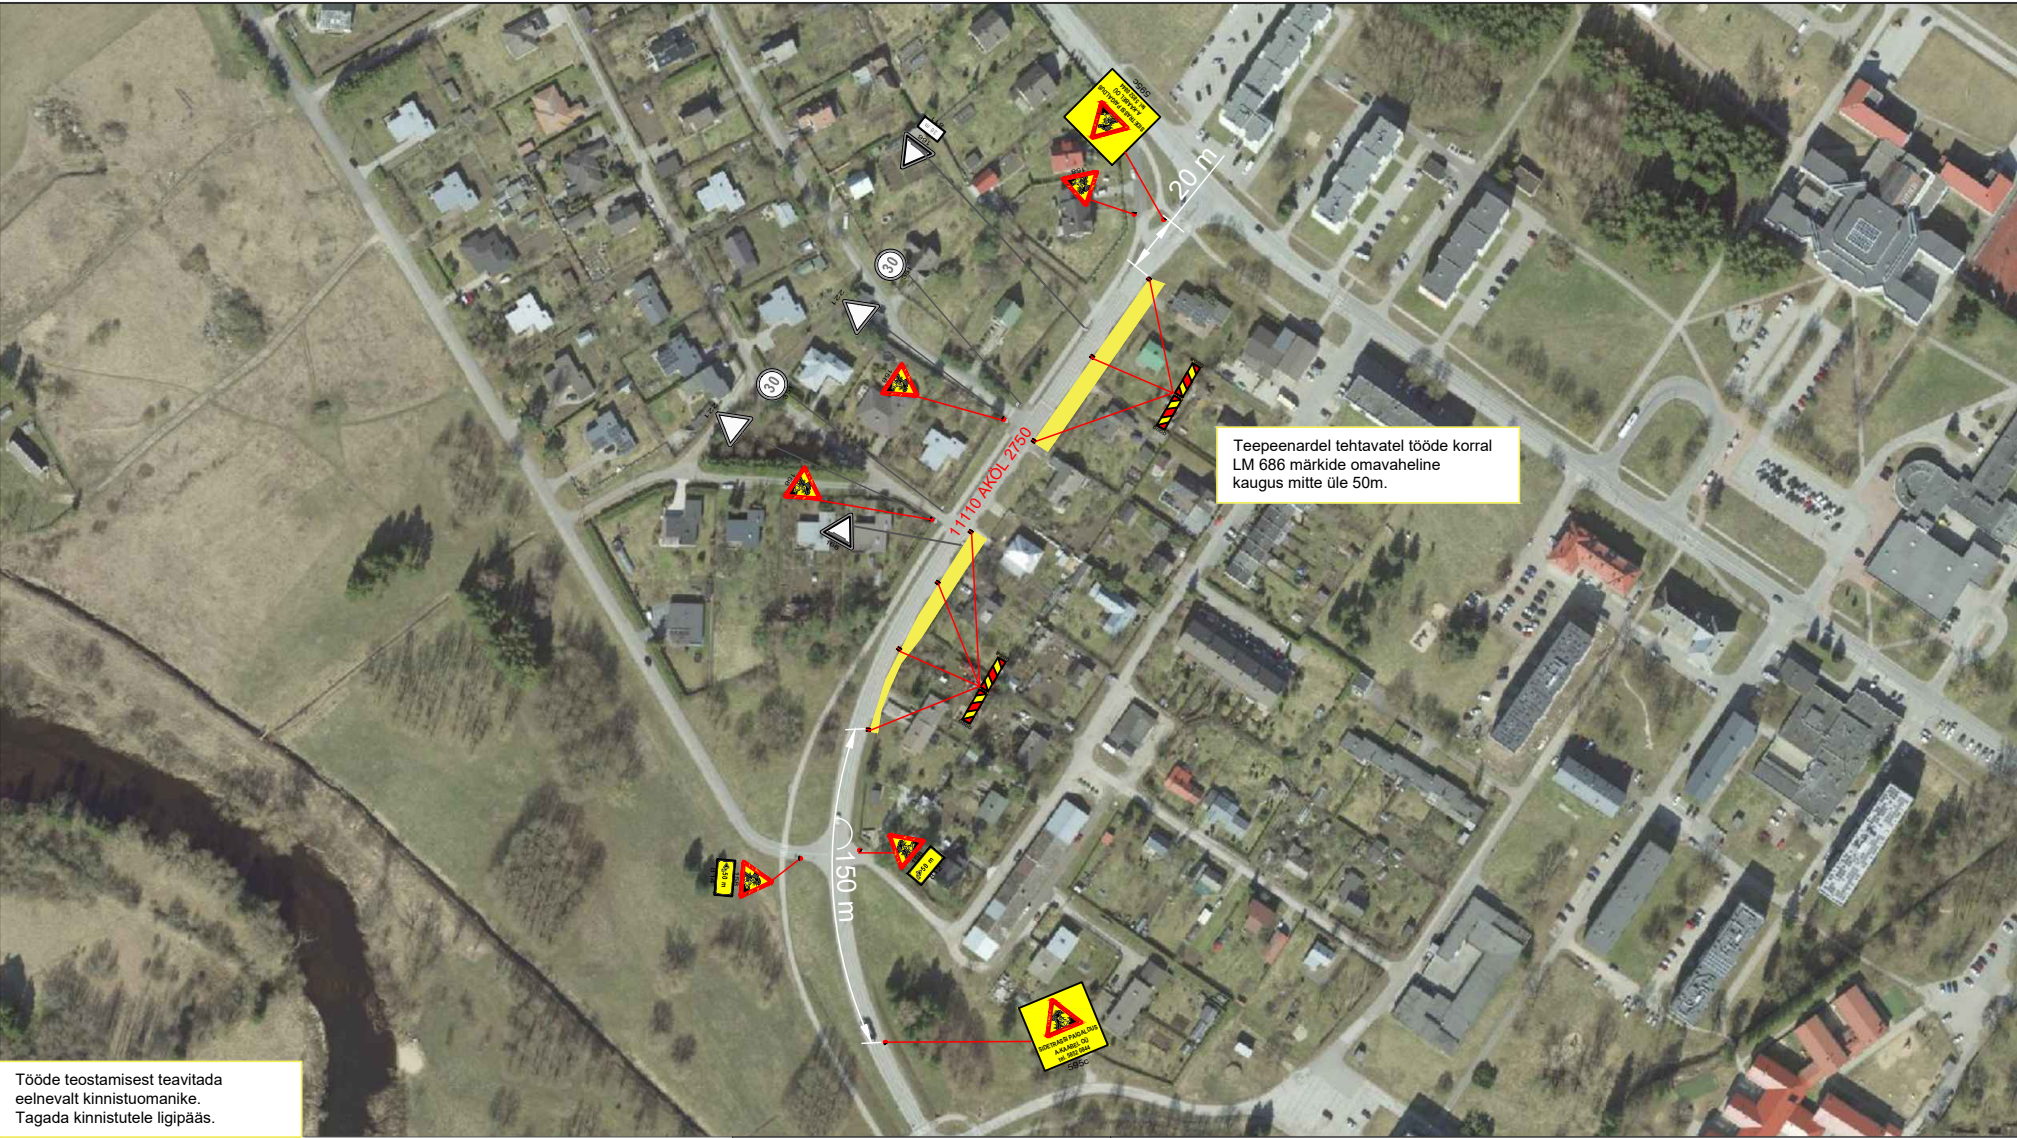

Tööde teostamisest teavitada
eelnevalt kinnistuomanike.
Tagada kinnistutele ligipääs.

Tingimärgid:

-  Töötsoon
-  Projekteeritud ajutine liiklusmärk
-  Statsionaarne liiklusmärk

Märkused:

Töötsooni tähistamisel lähtuda Majandus- ja taristuministri määrusest nr 43 "Nõuded ajutisele liikluskorraldusele".
Info: 1. Enne joonisel toodud liikluskorraldusvahendite paigaldamist kooskõlastada joonis kohaliku omavalitsuse liikluskorralduse osakonnaga.

Teel kehtib
kiiruspiirang 50 km/h



RPE liikluskorraldus OÜ
Reg.kood: 14723009
Ranna tee 13, Tabasalu 76901, Harjumaa
Tel. +372 646 1616
info@rpe.ee

Kontrollis	V.Lokko 193417
Koostas	M.Uhle
Kuupäev	19.07.2024

Joonis	Ajutine liikluskorraldus		
Projekt	Sidetrassi paigaldus		
Asukoht	Vibeliku tee, Loo, Jõelähtme vald		
Tellija	A-Kaabel OÜ		
Märkused:	Aluskaart	Töö nr:	Joonise nr:
	Maa-amet	20098	1