Tähistused

- X0X1 — Projekteeritav MP kaabelliin 450N torusi(X näitab kaablite arvu)
- Olemasolev drenaaž
- Katastripiir
- Rajaala
- Olemasolev sidekanalisatsioon
- Olemasolev MP kaabelliin
- Olemasolev MP õhuliin
- Olemasolev veetrass
- Olemasolev kanalisatsioontrass
- Demonteeritav liinitõpiet
- Olemasolev KP õhuliin
- Projekteeritav mastalajaam
- Rekonstrueeritav keskpinge õhuliin
- Projekteeritav tõnnmits
- Projekteeritav mast
- Projekteeritav tugi

Märkused:

1. Maakaabel paigaldada 0,7m sügavusele, ristumisel sõiduteega 1m sügavusele ja 750N torusse. Ristumisel teiste tehnovõrkudega paigaldada maakaabel torus ja tagada nõutavad vahekaugused. Ristuvale tehnovõrgule lähemal kui 2m kaevata käsitsi.
2. Peale kaevetööde lõppu taastada töödele eelnenud olukord. Taastada katted.
3. Paigaldus- ja ehitustöödel juhinduda k.o. projektist, kehtivatest eeskirjadest ja Elektrilevi OÜ ning teiste asjaomaste organisatsioonide kooskõlastamisel esitatud nõuetest.

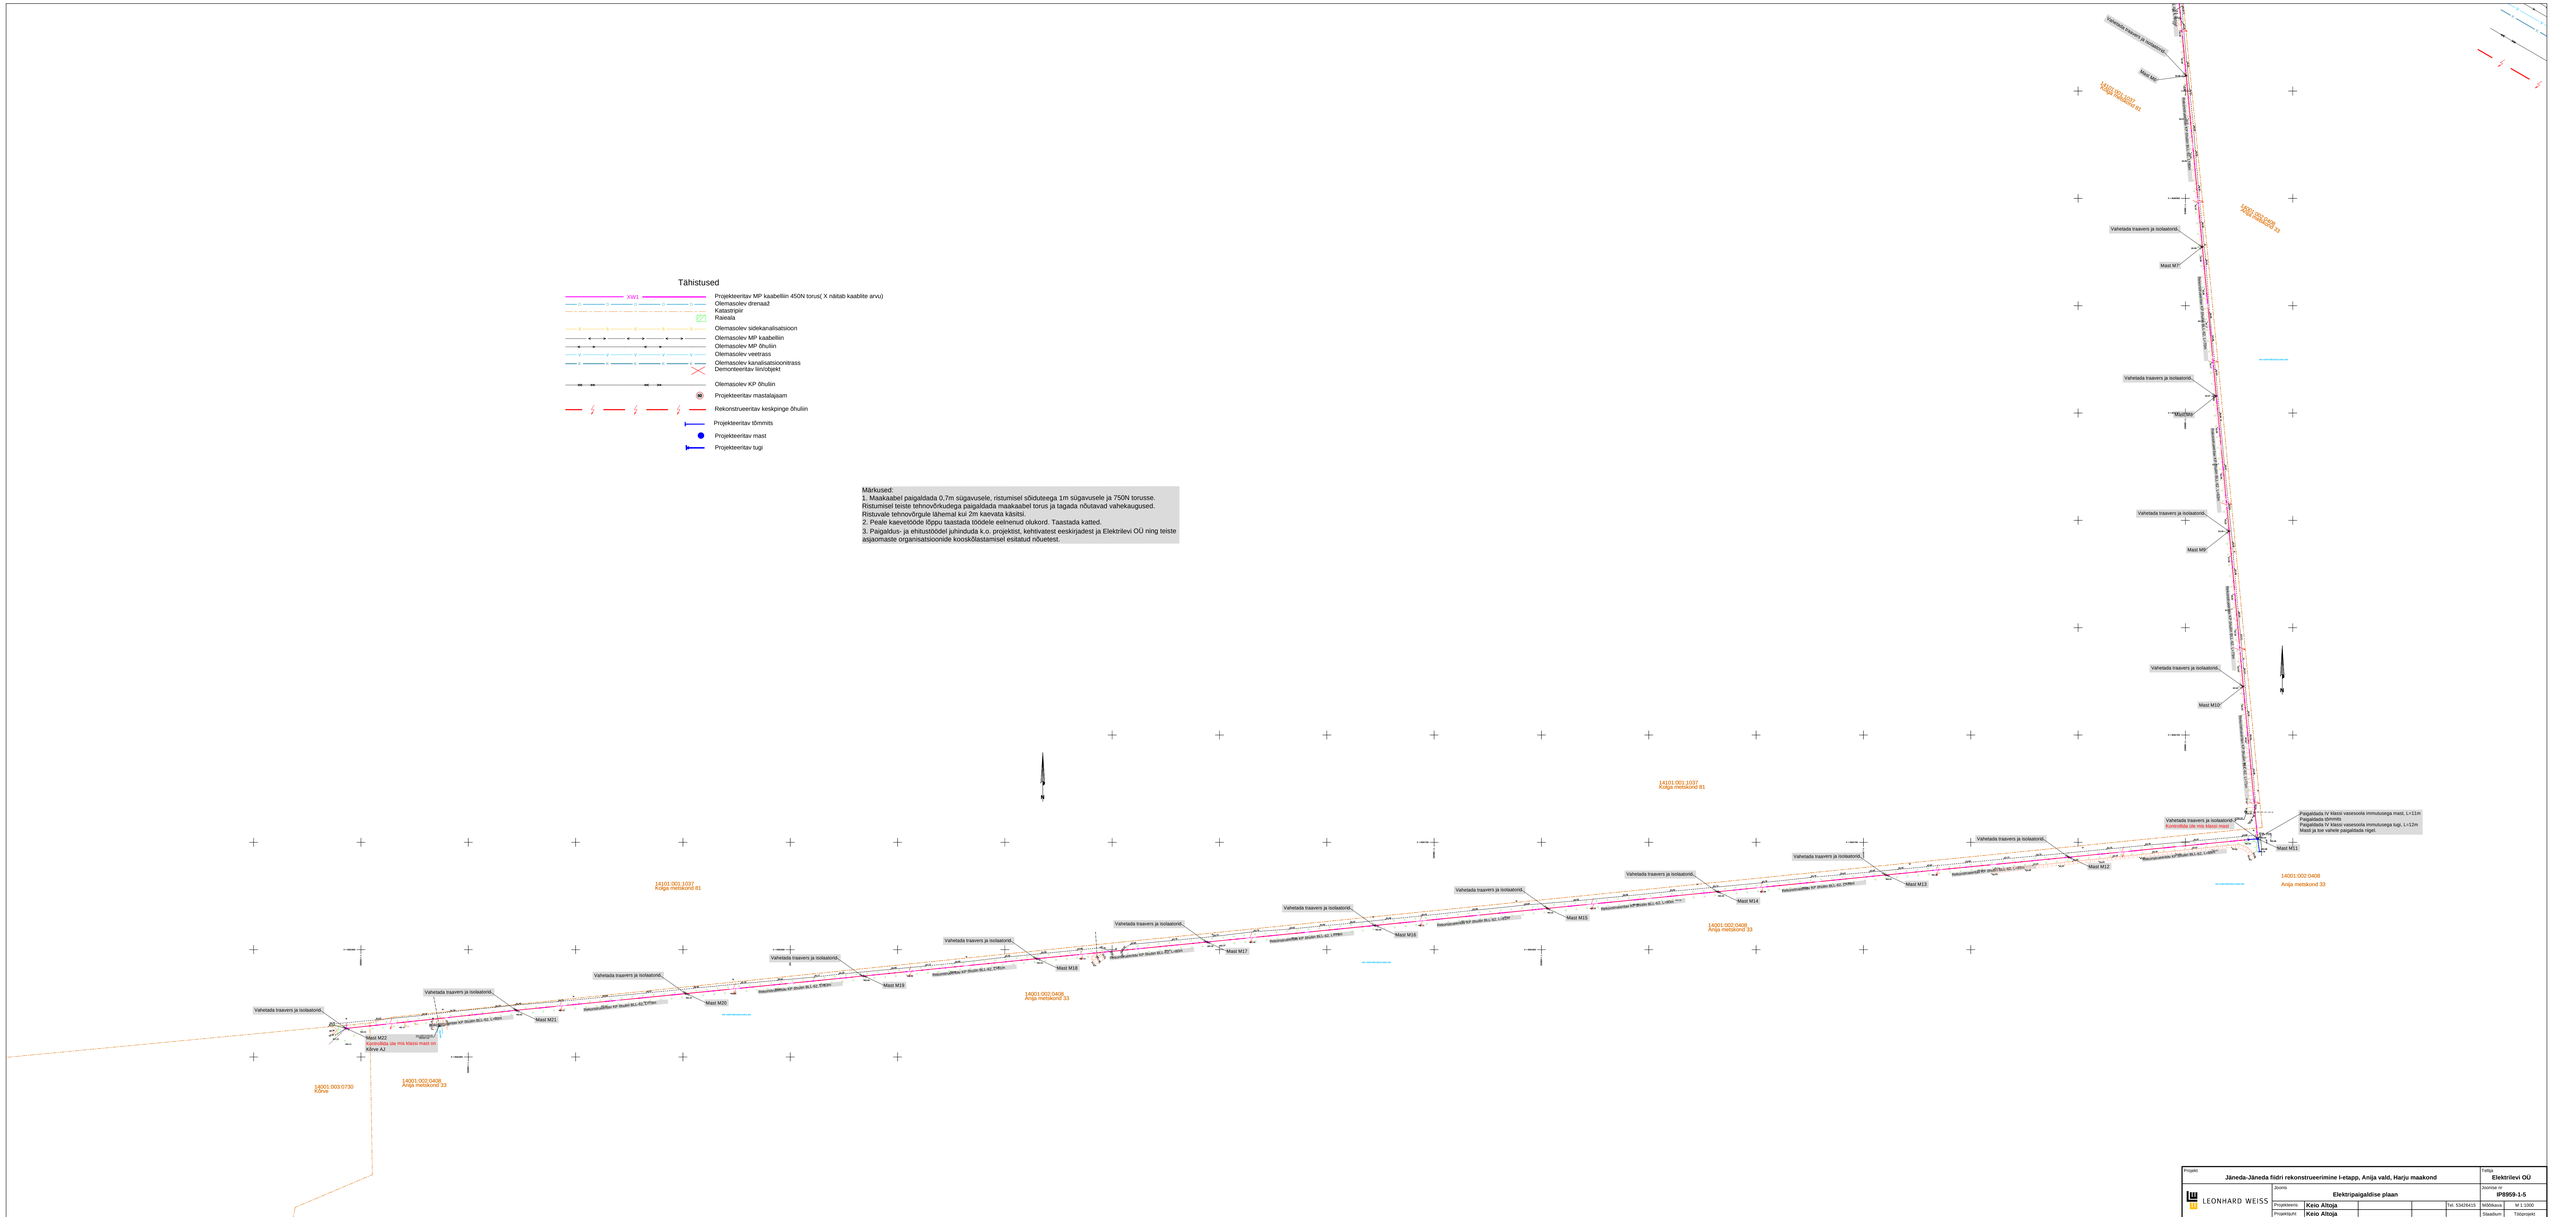

Projekt: **Jäneda-Jäneda fiidri rekonstrueerimine I-etapp, Anija vald, Harju maakond**				Tellija: **Elektrilevi OÜ**	
LEONHARD WEISS	Joonis: **Elektripaigaldise plaan**			Joonise nr: **IP9959-1-5**	
E-post eesnime@leonhard-weiss.com Telefon +372 601 2288 Registrikood 10282340	Projekteerib	**Keio Altoja**		Tel. 53425615	Mõõtkava M 1:1000
	Projektijuht	**Keio Altoja**		Staadium	Töötepäid
	Kontrollis	**Keio Altoja**		Kaal EST	Joonis 5 / Leht 9