



# VAADE A-A

1:100

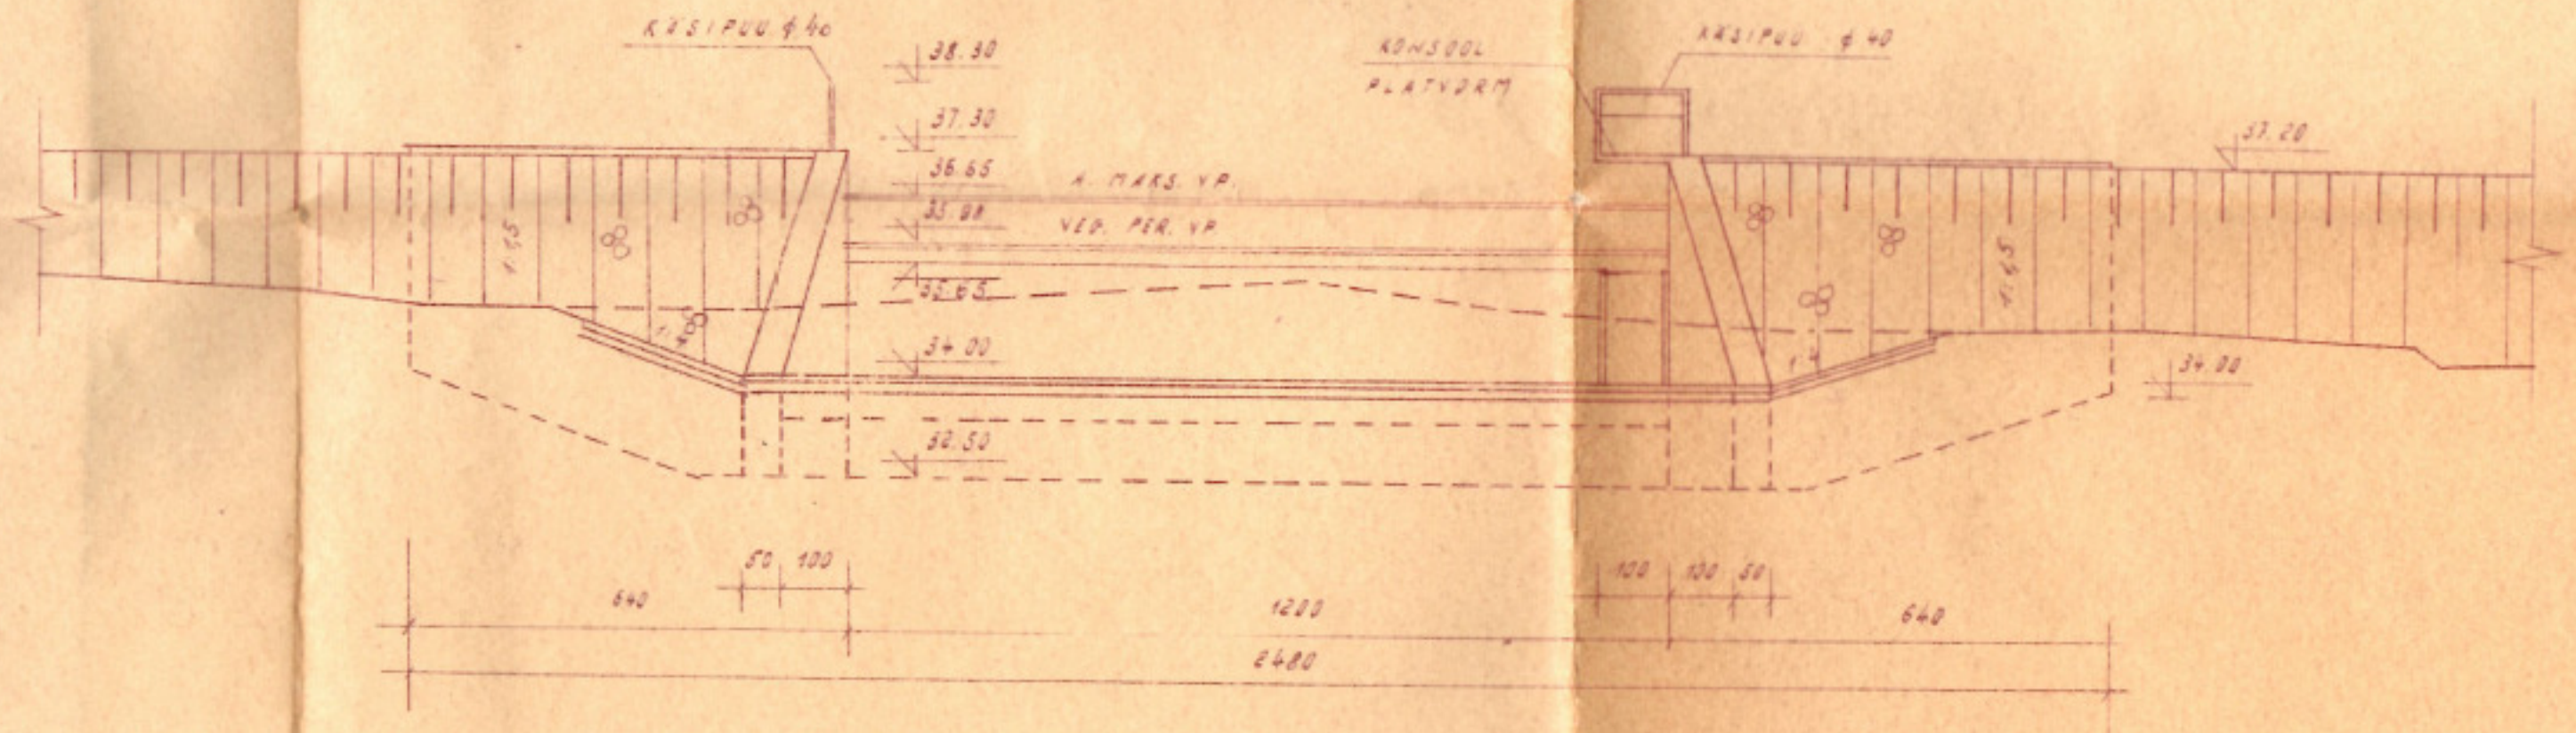



## LÕIGE B-B

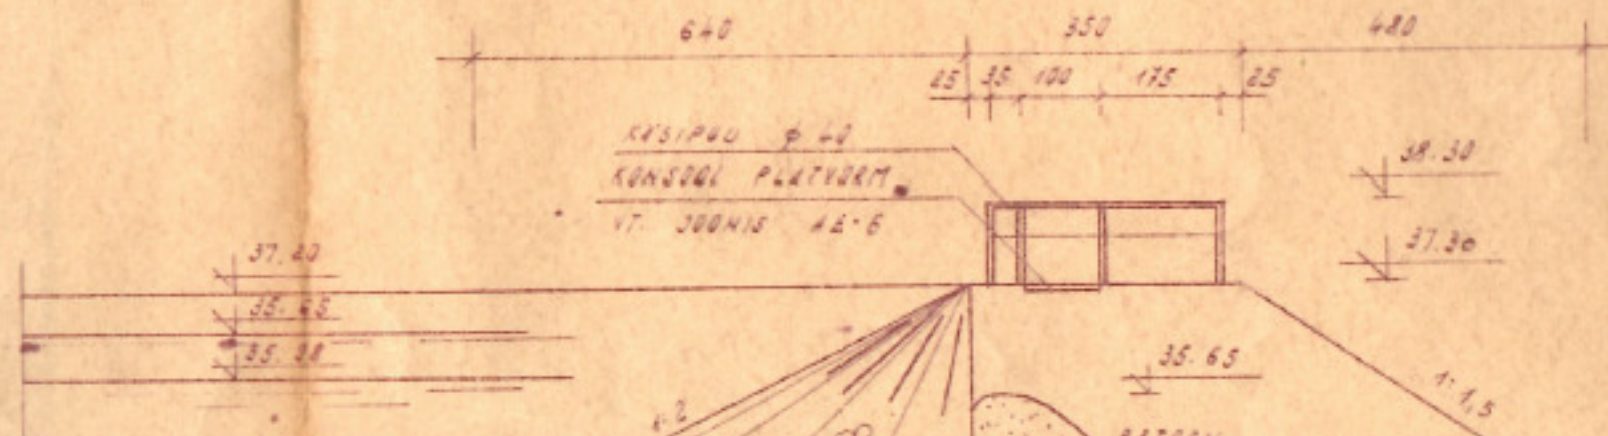

## MÄRKUS:

1. TÕDE MARKU JOONISEL 1E-1
2. MÕÕDUD SM-TES
3. KÕRPUKARVUD M-TES
4. LÕÕPIPRANDA JA PÄISVEELSE KIVIKINDLUSTUSE ALL ASENDADA TURVAK KRUUSABA



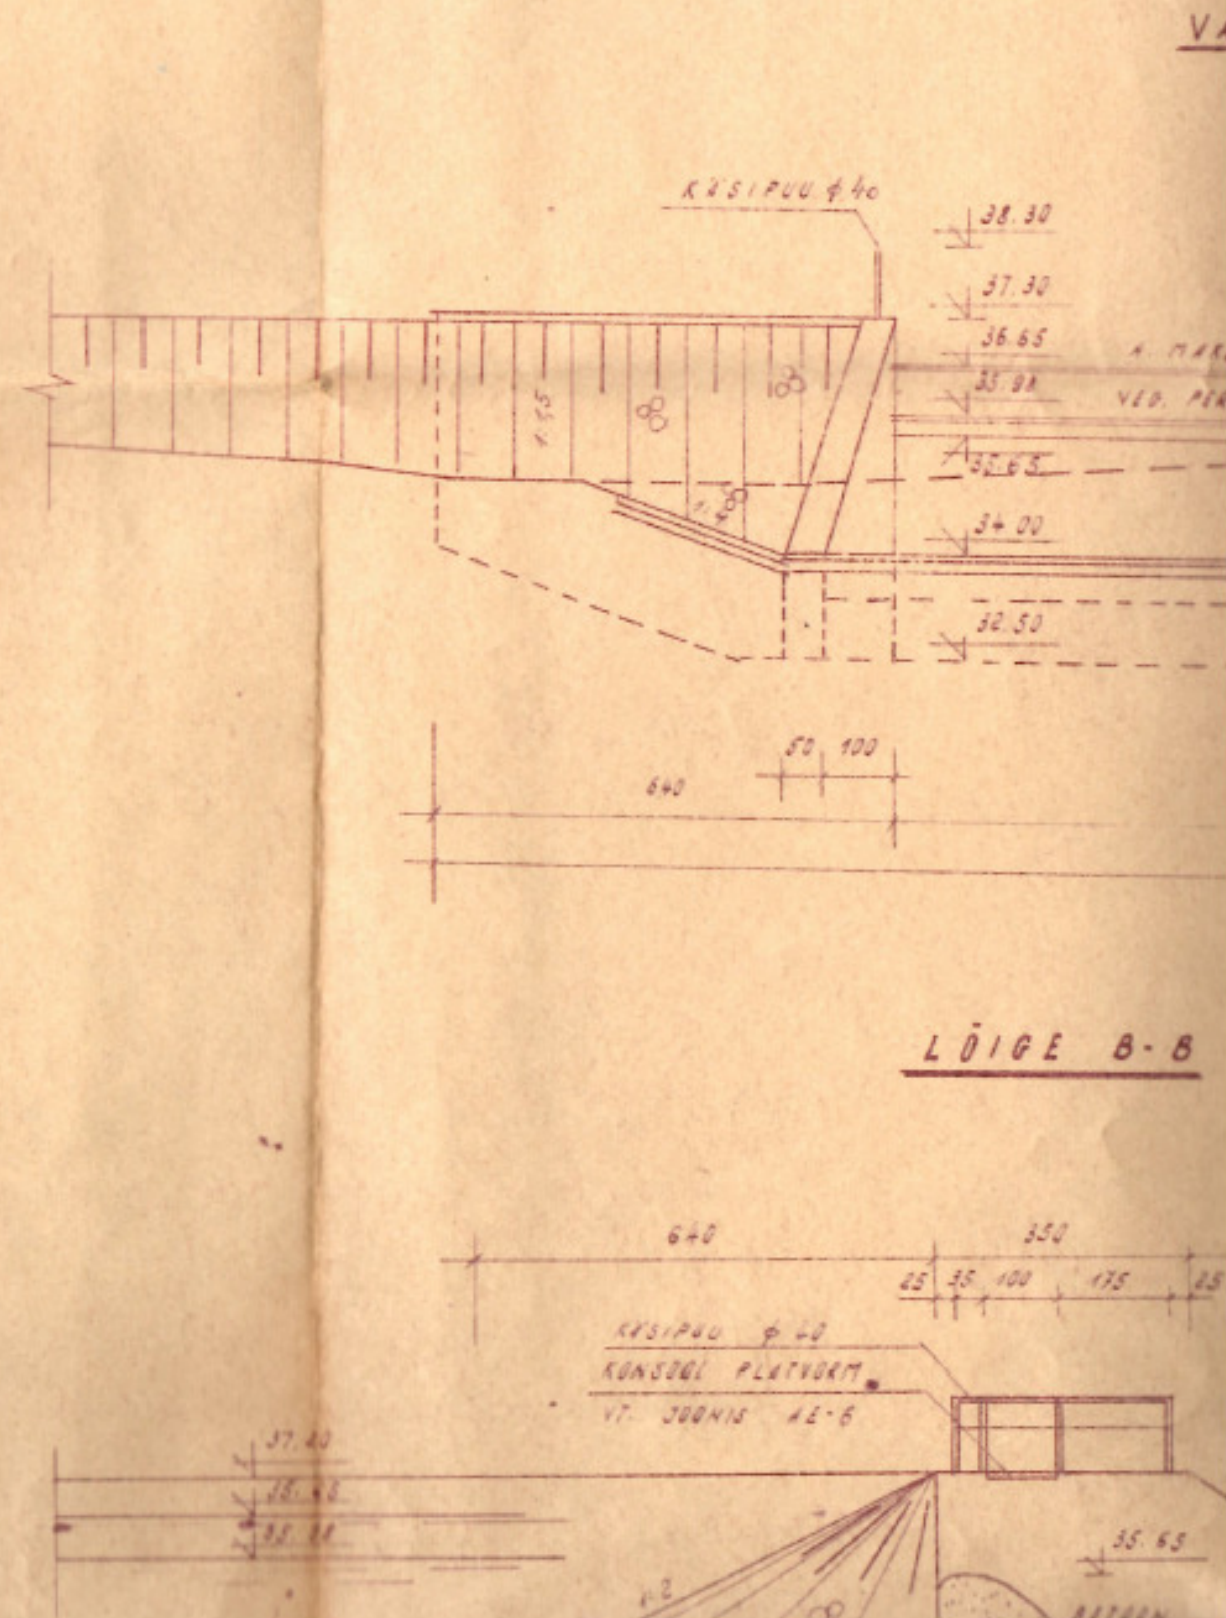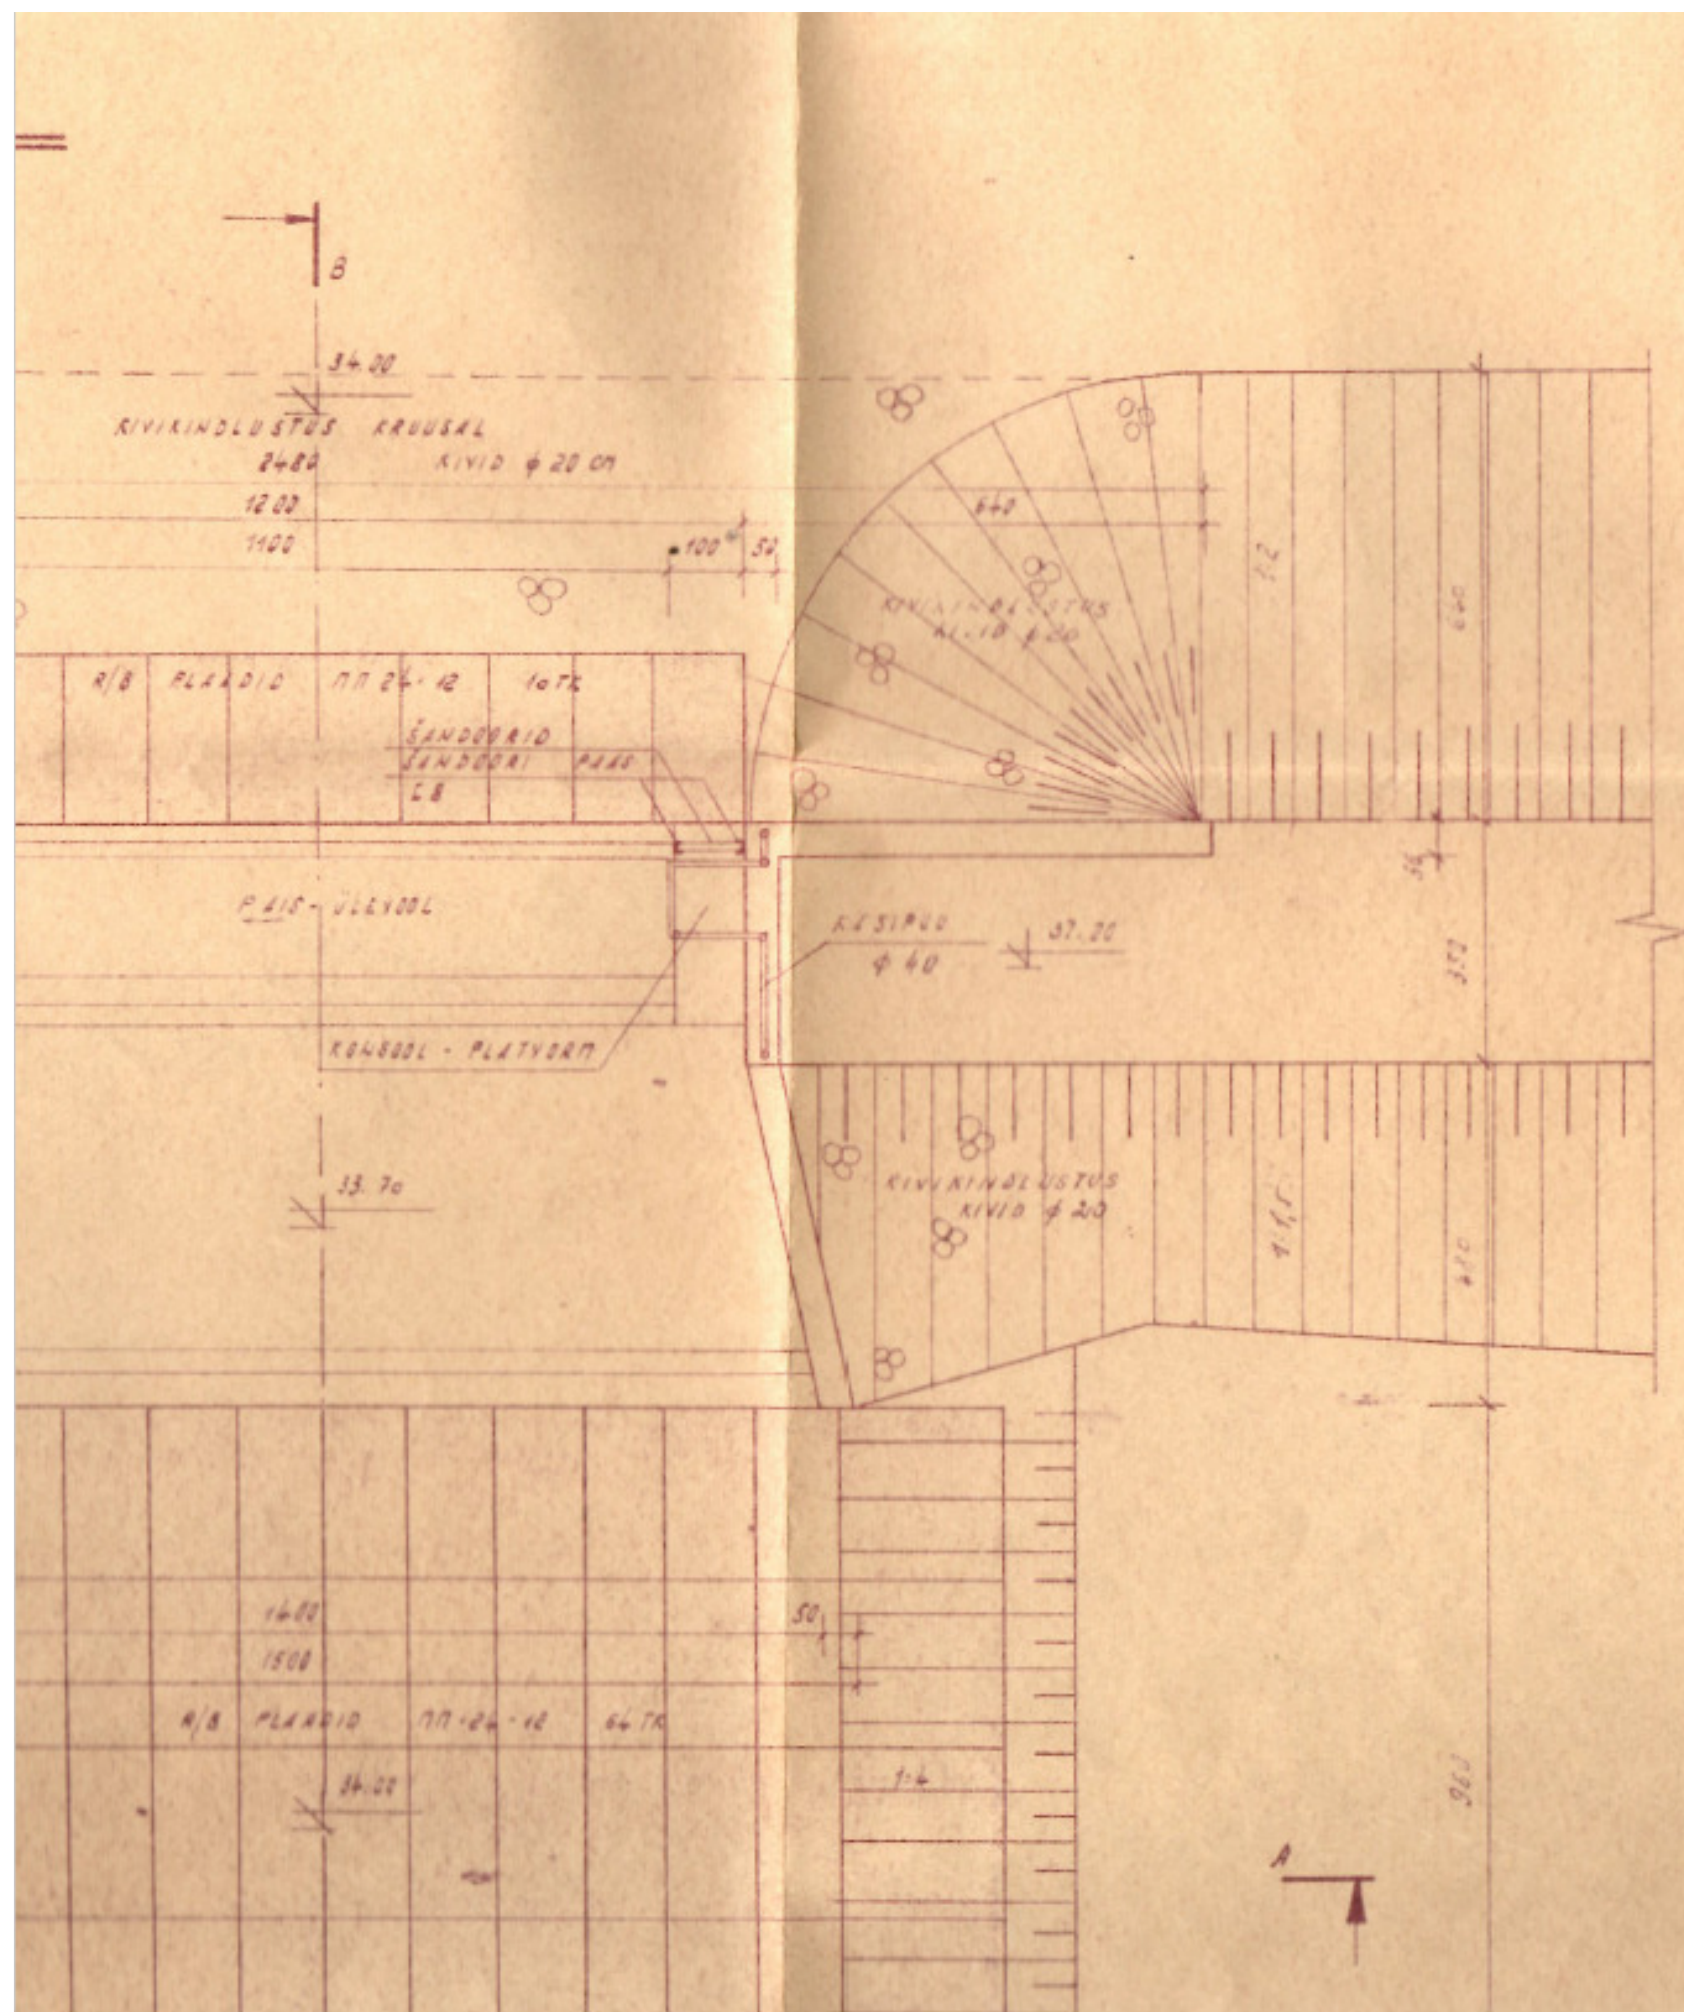

LÖIGE B-B



# PLAAN

1:100

