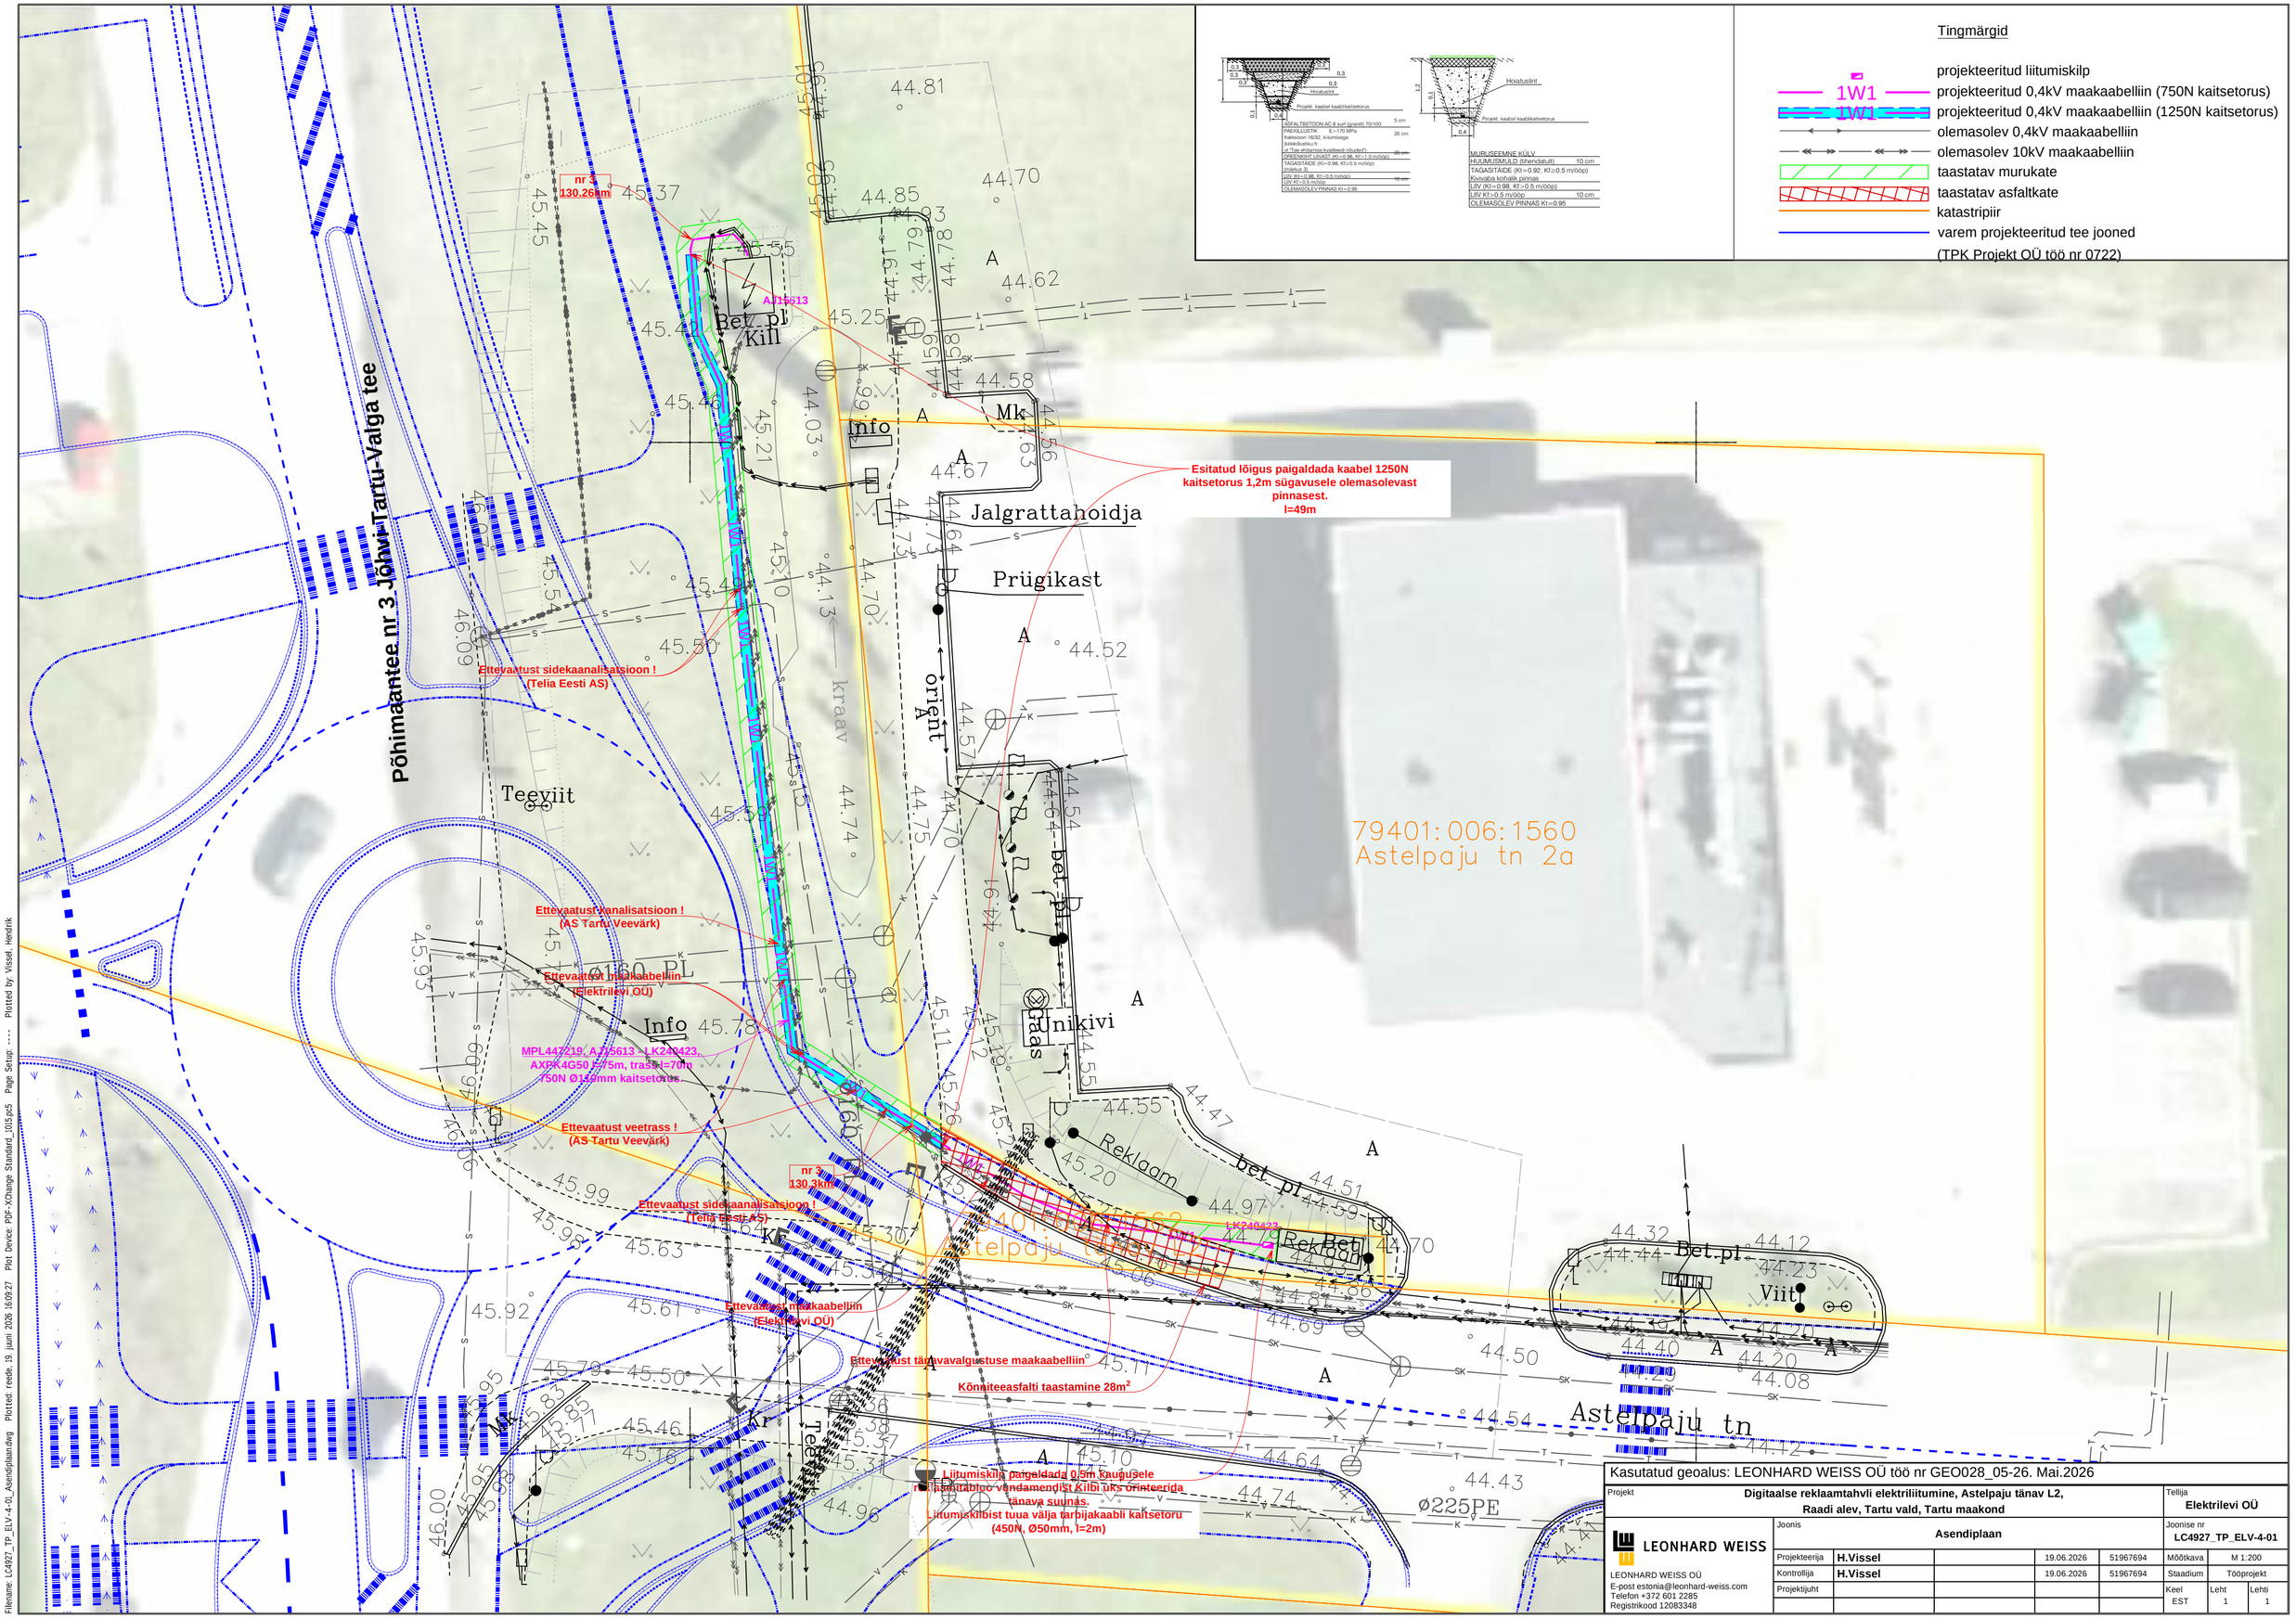

Kasutatud geoalus: LEONHARD WEISS OÜ töö nr GEO028_05-26. Mai.2026

Projekt	Digitaalse reklaamtahvli elektrililitumine, Astelpaju tänav L2, Raadi alev, Tartu vald, Tartu maakond				Tellija	Elektrilevi OÜ	
LEONHARD WEISS	Joonis	Asendiplaan			Joonise nr	LC4927_TP_ELV-4-01	
	Projekteerija	H.Vissel		19.06.2026	51967694	Mõõtkava	M 1:200
	Kontrollija	H.Vissel		19.06.2026	51967694	Staadium	Tööprojekt
	Projektijuht					Keel	Leht	Lehti
						EST	1	1

LEONHARD WEISS OÜ
E-post estonia@leonhard-weiss.com
Telefon +372 601 2285
Registrikood 12083348

Filename: LC4927_TP_ELV-4-01_Asendiplaan.dwg Plotted: reede, 19. juuni 2026 16:09:27 Plot Device: PDF-XChange Standard_1015.pc5 Page Setup: ---- Plotted by: Vissel, Hendrik