Isikliku kasutusõiguse plaan
Kinnistu lähiaadress: Rohuneeme tee L14
Kinnistu tunnus:89001:001:2338

Mõõtkava 1:500
Formaat A4

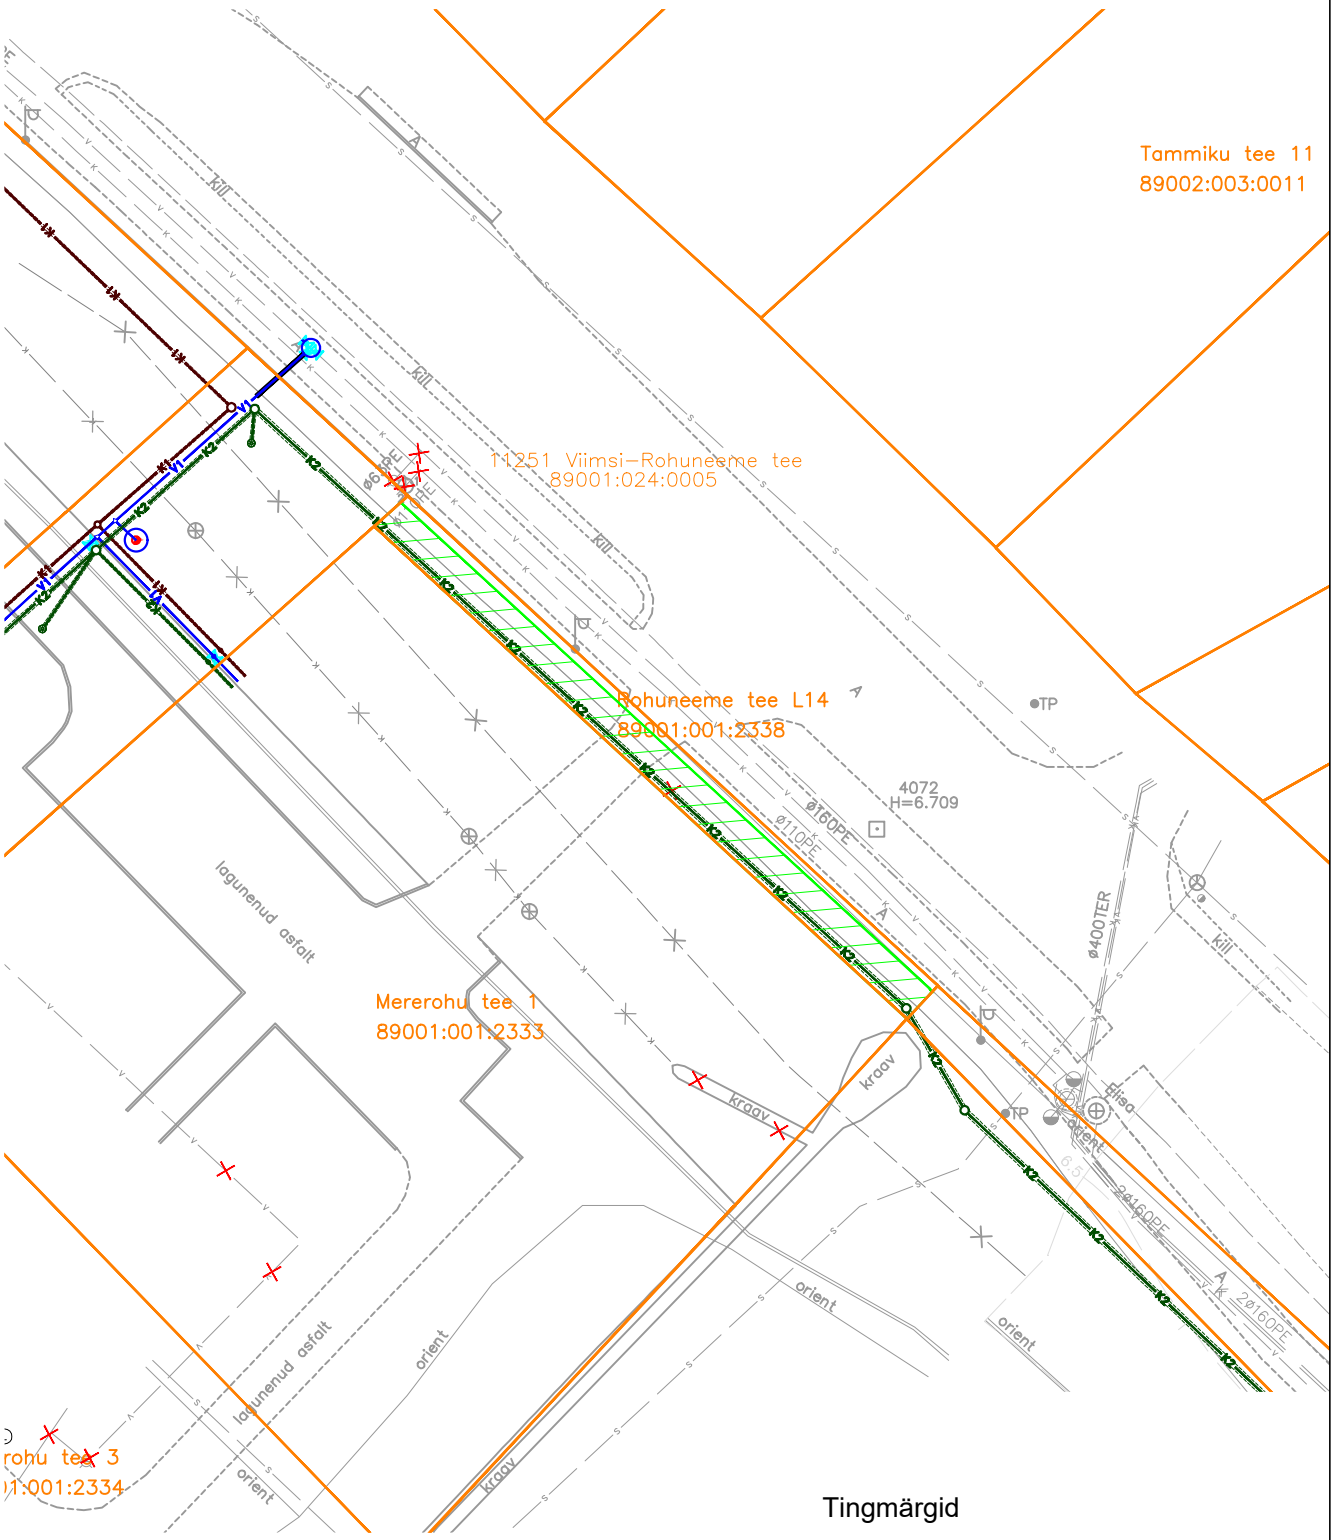

Tingmärgid

Kehtiv krundipiir

ÜVK torustik

Proj sademeveetorustik

Kasutusala

Rajatise tehnilised andmed:
Kasutusõiguse ala: 116,2 m²
Kaitsevööndi laius ehitise seinast: 2 m väljapoole või kuni kinnistu piirini
Koostas: Jelena Tapner, OÜ Tinter-Projekt