


Isikliku kasutusõiguse ala plaan  
Saaremaa maakond, Saaremaa vald, Mõisaküla,  
21102 Mustjala-Kihelkonna-Tehumardi tee  
M 1:500; A3

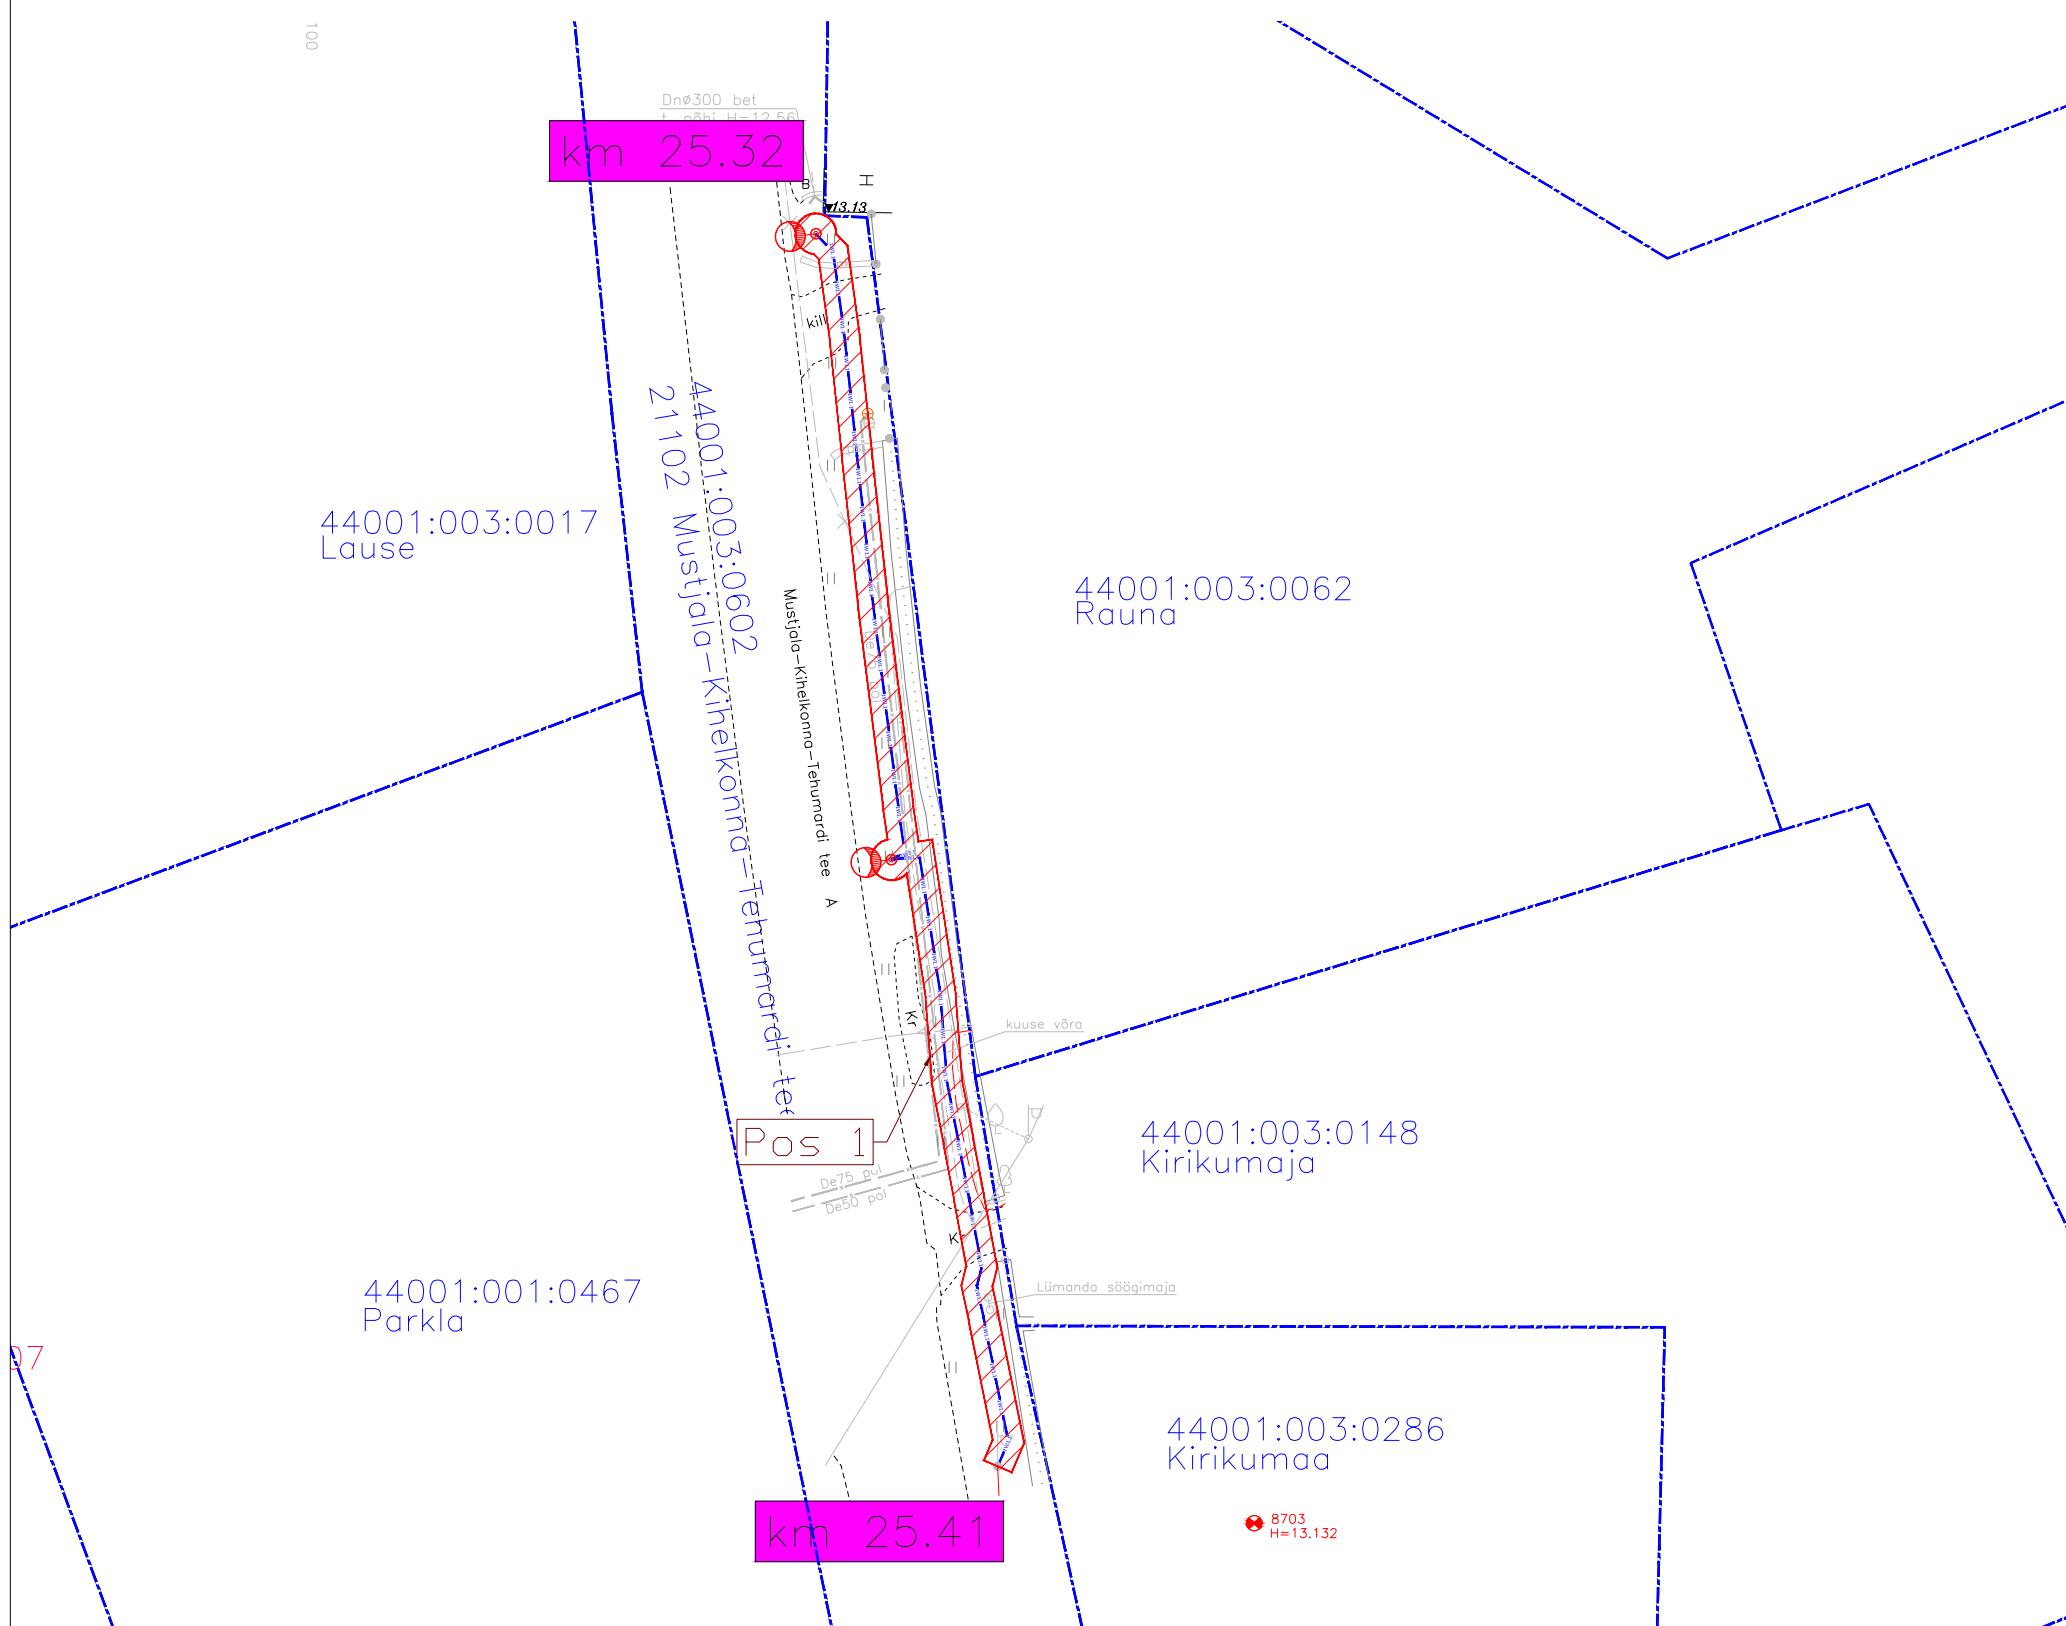

Jrk nr	Koormatava ala; Pos nr (plaanil)	Kinnistu registrios a number	Katastriüksuse tunnus, nimi ja sihtotstarve	Asukoht riigitee (nr ja nimi) suhtes (lõigu algus ja lõpp km)	Ala pindala ruutmeetrites m <sup>2</sup>
1	Pos 1	13581450	44001:003:0602 21102 Mustjala-Kihelkonna-Tehumardi tee; Transpordimaa 100%	21102 Mustjala-Kihelkonna-Tehumardi tee 25,32-25,41km	174

Tingmärgid	
	Uus 8m metallmast valgusti ja jalandiga
	Maakaabel kaitsetorus
	Katastripiir
	Kasutusõiguse ala

Koostas:  
Aneta Andersson  
Projekteerija  
Hepta Group Energy OÜ