Märkused

1. Projekti koostamisel oli aluseks Kirjanurk OÜ poolt 23.05.2025 koostatud töö nr. 13645G.
2. Koordinaadid L-EST 97 koordinaatide süsteemis. Kõrgused EH2000 süsteemis.
3. Projekteeritud sidetrassi paigaldussügavus haljasalal on 0,7m ja tee muldes/all 1,0m.
Riigitee maaüksusel on paigaldamissügavus põhimaantee all min 2,2m, haljasalal min1,0m, kraavi põhjast min 1,0m, truubi põhjast min 1,0m.
4. Tööde teostamisel tuleb lähtuda liinirajatiste kaitsevööndis tegutsemise eeskirjast.
5. Tööd tuleb teostada vastavalt kõikidele kehtivatele seadustele, normidele, sdandarditele, nõuetele ja tehnoloogilatele.
6. Enne ehitustööde alustamist määrata olemasolevate kommunikatsioonide täpsed sügavused.
7. Peale tööde lõppu tihendada trassi paigaldusjälg ja taastada eelnev olukord.
8. Korrastada ja taastada riigiteemaal haljastus kasvumulla ja murukõlviga vastavalt
"Teetööde tehnilise kirjelduste"peatükkis nr 9-Maastikukujundustööd" toodud kvaliteedinõuetele.

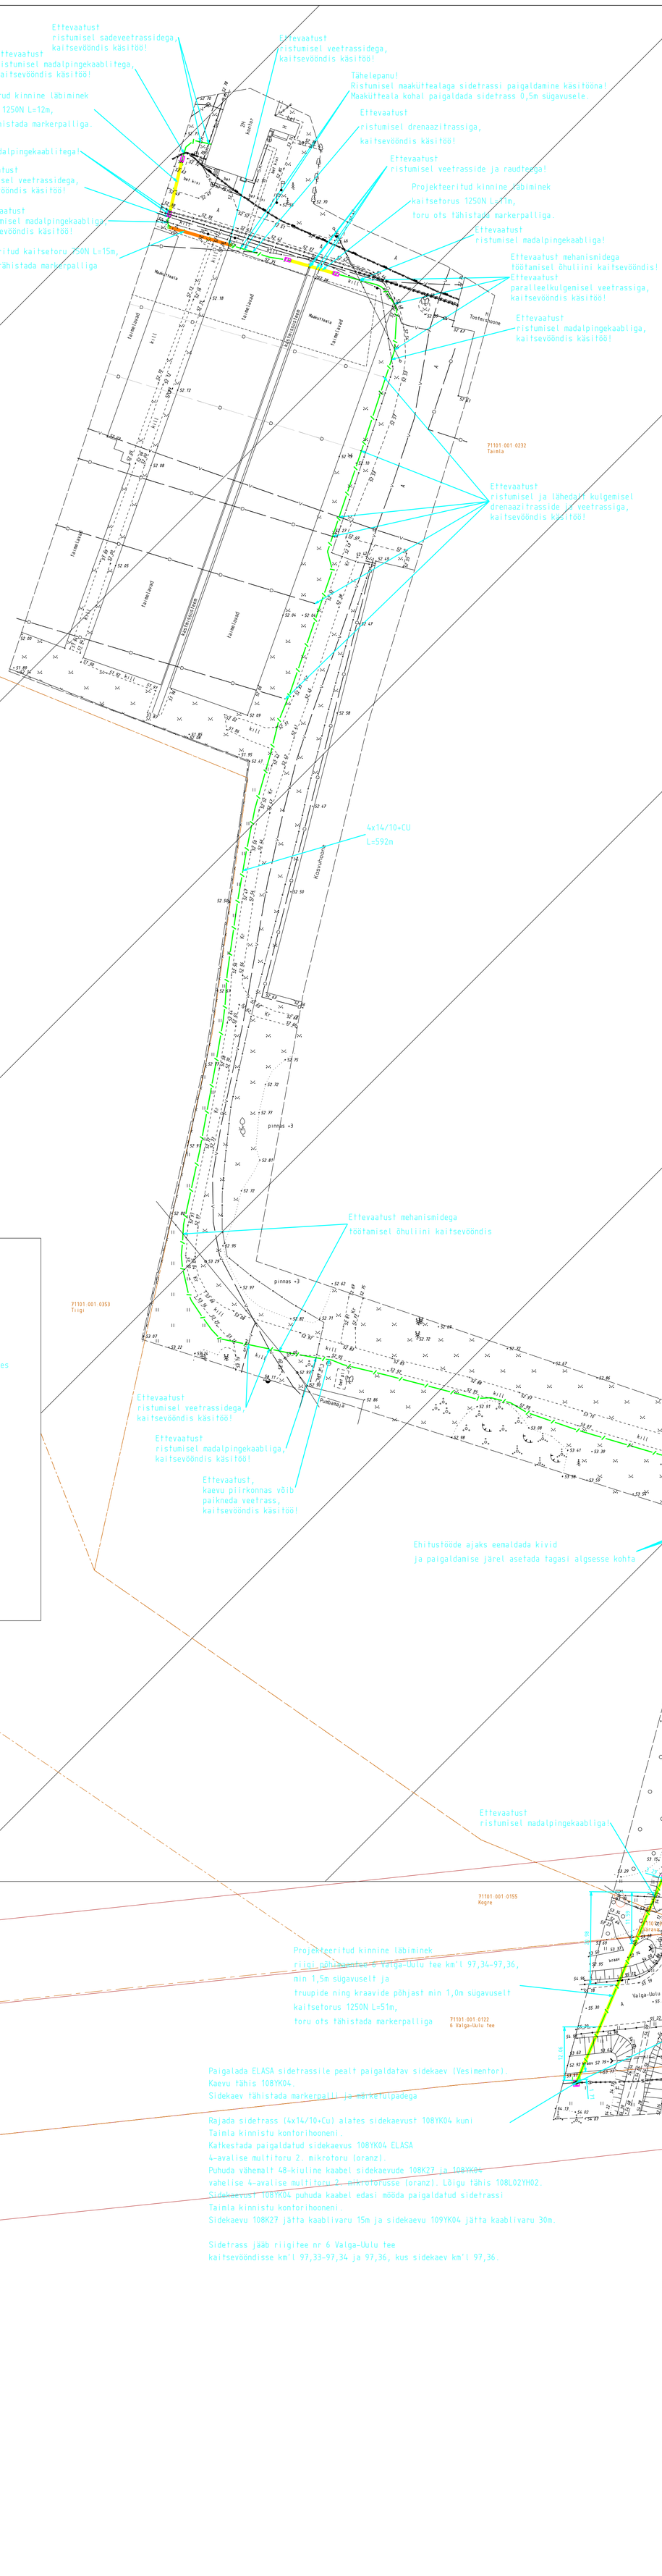

Markused:
Koordinaadid L-EST97 süsteemis, kõrgused EH2000 süsteemis
Katastriüksuste piirid: väljavõte Maa- ja Ruumiametist 15.09.2025. Kihil "PIIR" esitatud piirjoonte asukohad on informatiivsed.

TÖÖ NR	14048P	OBJEKT	Marana RMK RIA sideühendus
TÖÖ KOOD		AADRESS	Parnu maakond Saarde vald Marana küla
KOOSTAS	K. Kõhelik	FAIL	14048P asendiplaan
KONTROLLIS	H. Jürmann	MÕÕTKAVA	1:500
KOOSTATUD	19.09.2025	LEHT	1 / 1
		JOONIS	Siderajatiste asendiplaan

Kirjanurk
TEL003987 EE6000316 EEPO04848
yld@kirjanurk.ee, rg-kood 12592543
Lossi 33 Põltsamaa linn Jõgevamaa 48104