


# ISIKLIKU KASUTUSÕIGUSEGA KOORMATAVA ALA PLAAN

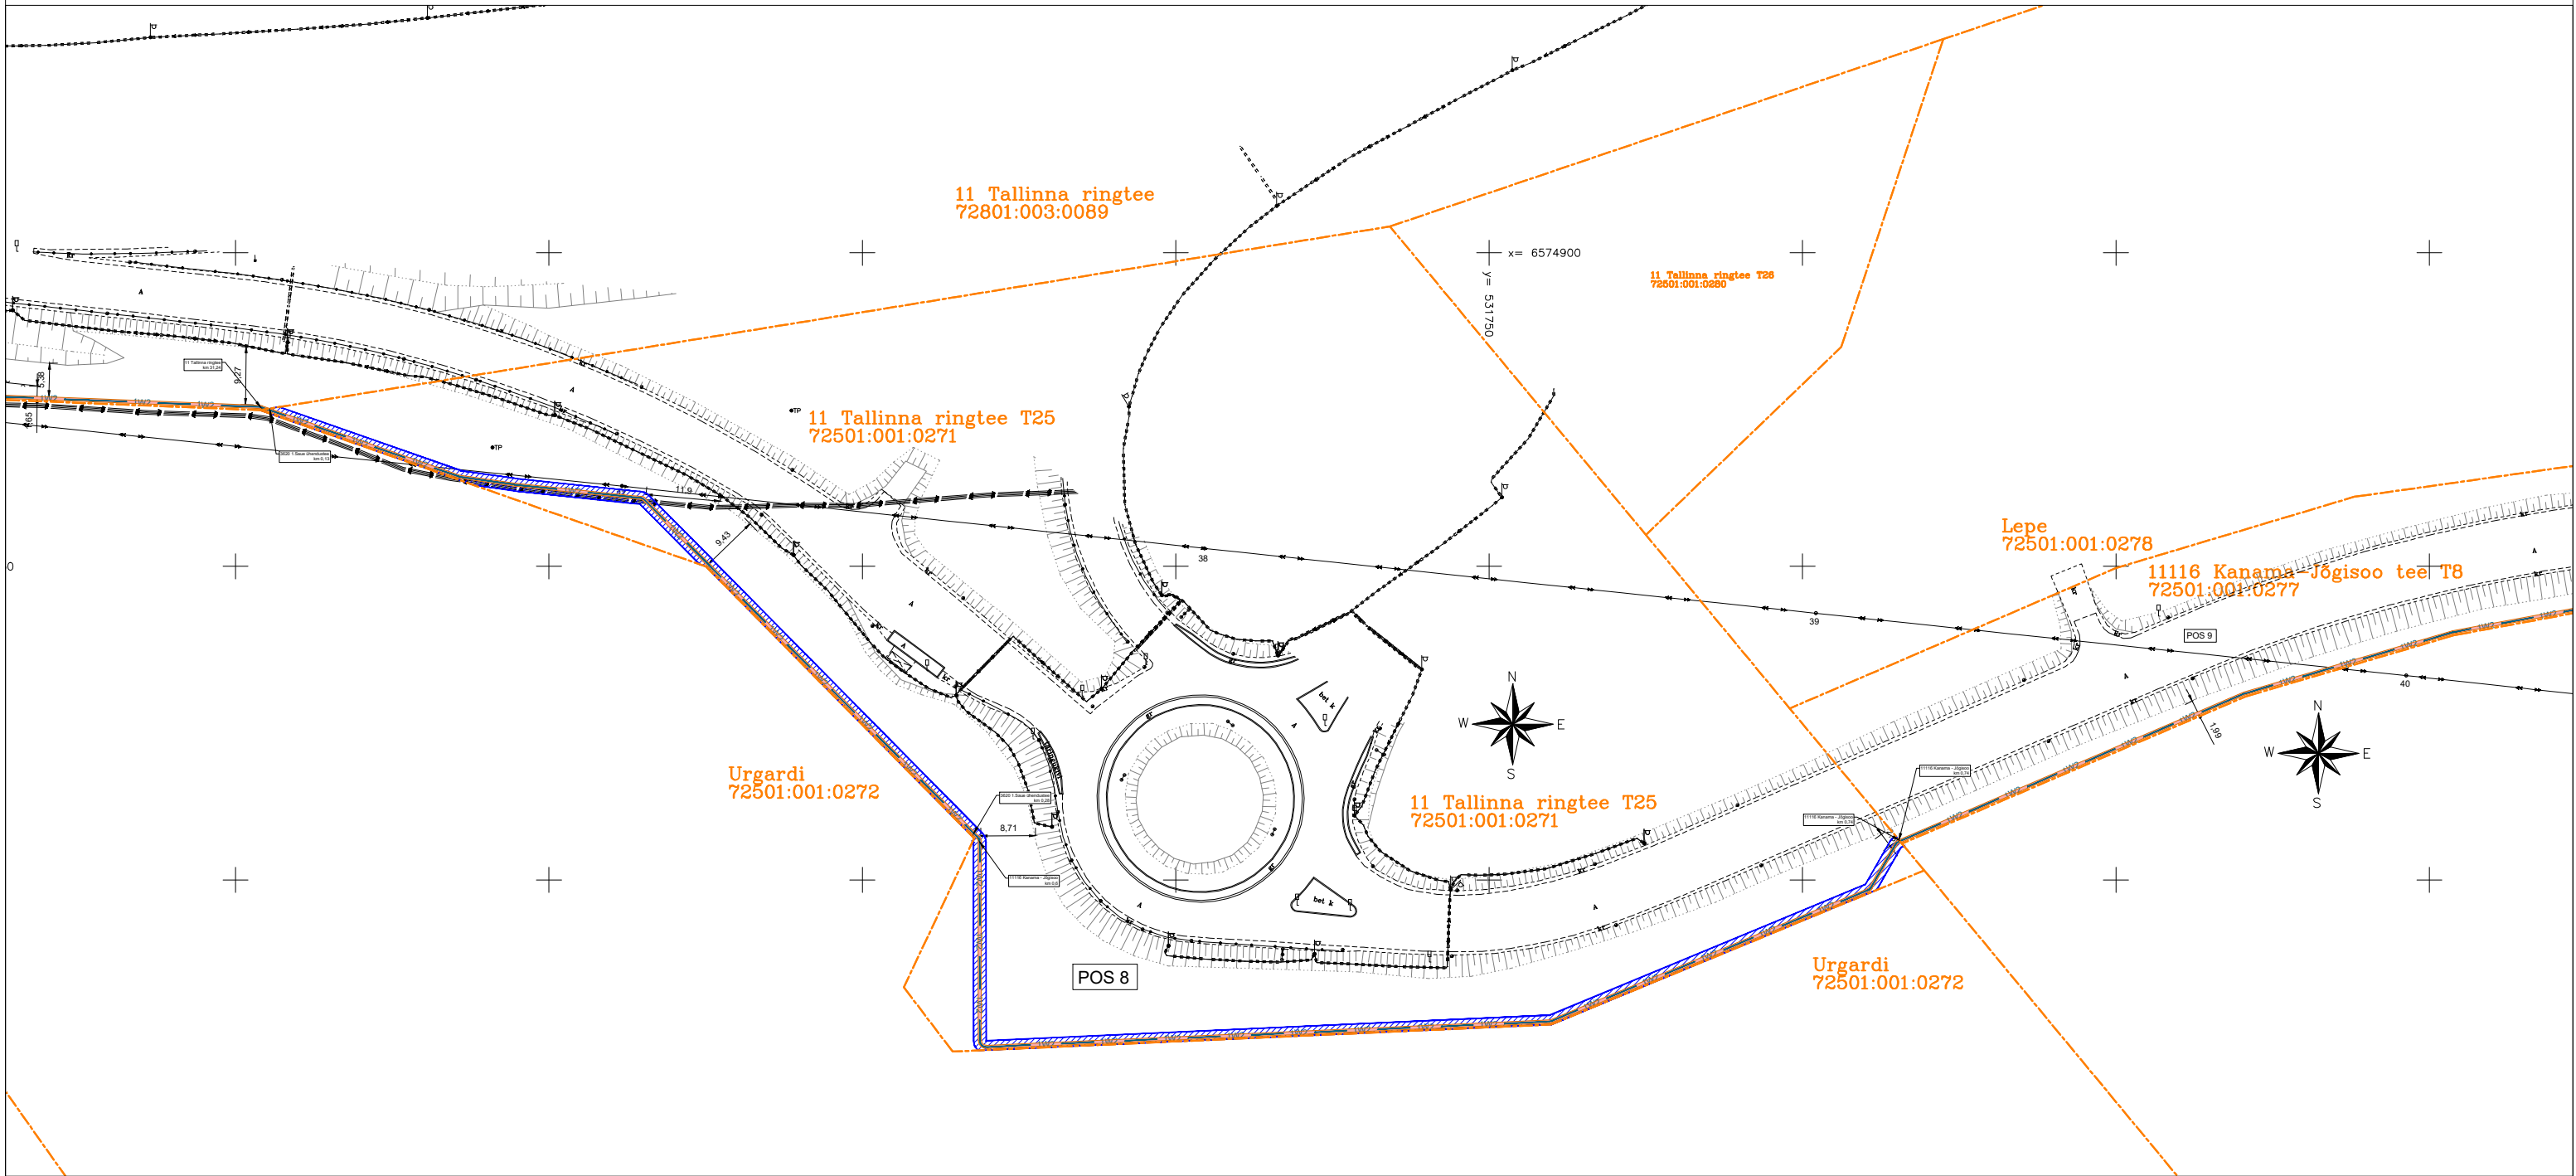

- Katastriüksuse piir
- Isikliku kasutusõiguse seadmise ala
- Projekteeritud 24 kV maakaabelliin kaablikaitsetorus

Projekt nimi / aadress: Keila mnt 1 kinnistu elektriliitumine, Jõgisoo küla, Saue vald, Harju maakond			Koostaja: Swiper OÜ / Artur Vilu	Möötkava: 1:1000	Formaat: A3	Kuupäev: 13.11.2023	Töö nr: LR9392,LR9393
Jrk nr	Kasutusala pos nr (plaanil)	Kinnistu registrios number	Katastriüksuse tunnus, nimi ja sihtotstarve	Asukoht riigitee (nr ja nimi) suhtes (lõigu algus ja lõpp km)	Ala pindala ruutmeetrites (m <sup>2</sup> )		
8	POS 8	19391150	72501:001:0271 11 Tallinna ringtee T25, Jõgisoo küla, Saue vald, Harju maakond 100% Transpordimaa	3620 1.Saue ühendustee km 0,13 - 0,28; 11116 Kanama - Jõgisoo km 0,60 - 0,74	531		