

Projekti nimetus:
Väo liiklussõlme elektritööd

Joonise nimetus:
Ajutine liikluskorraldus

Objekti asukoht:
Riigitee 11 km 0.5, Lasnamäe
linnaosa, Tallinn, Harju maakond

Märkused:
AKÖL: 16764 autot ööpäevas






Kuupäev	Töö nr.	Joonise nr.
21/05/2024	TTR240520-1	1


Tellijä	Powergrid OÜ Juri Sušetski, +372 5050239, juri@powergrid.ee
---------	---









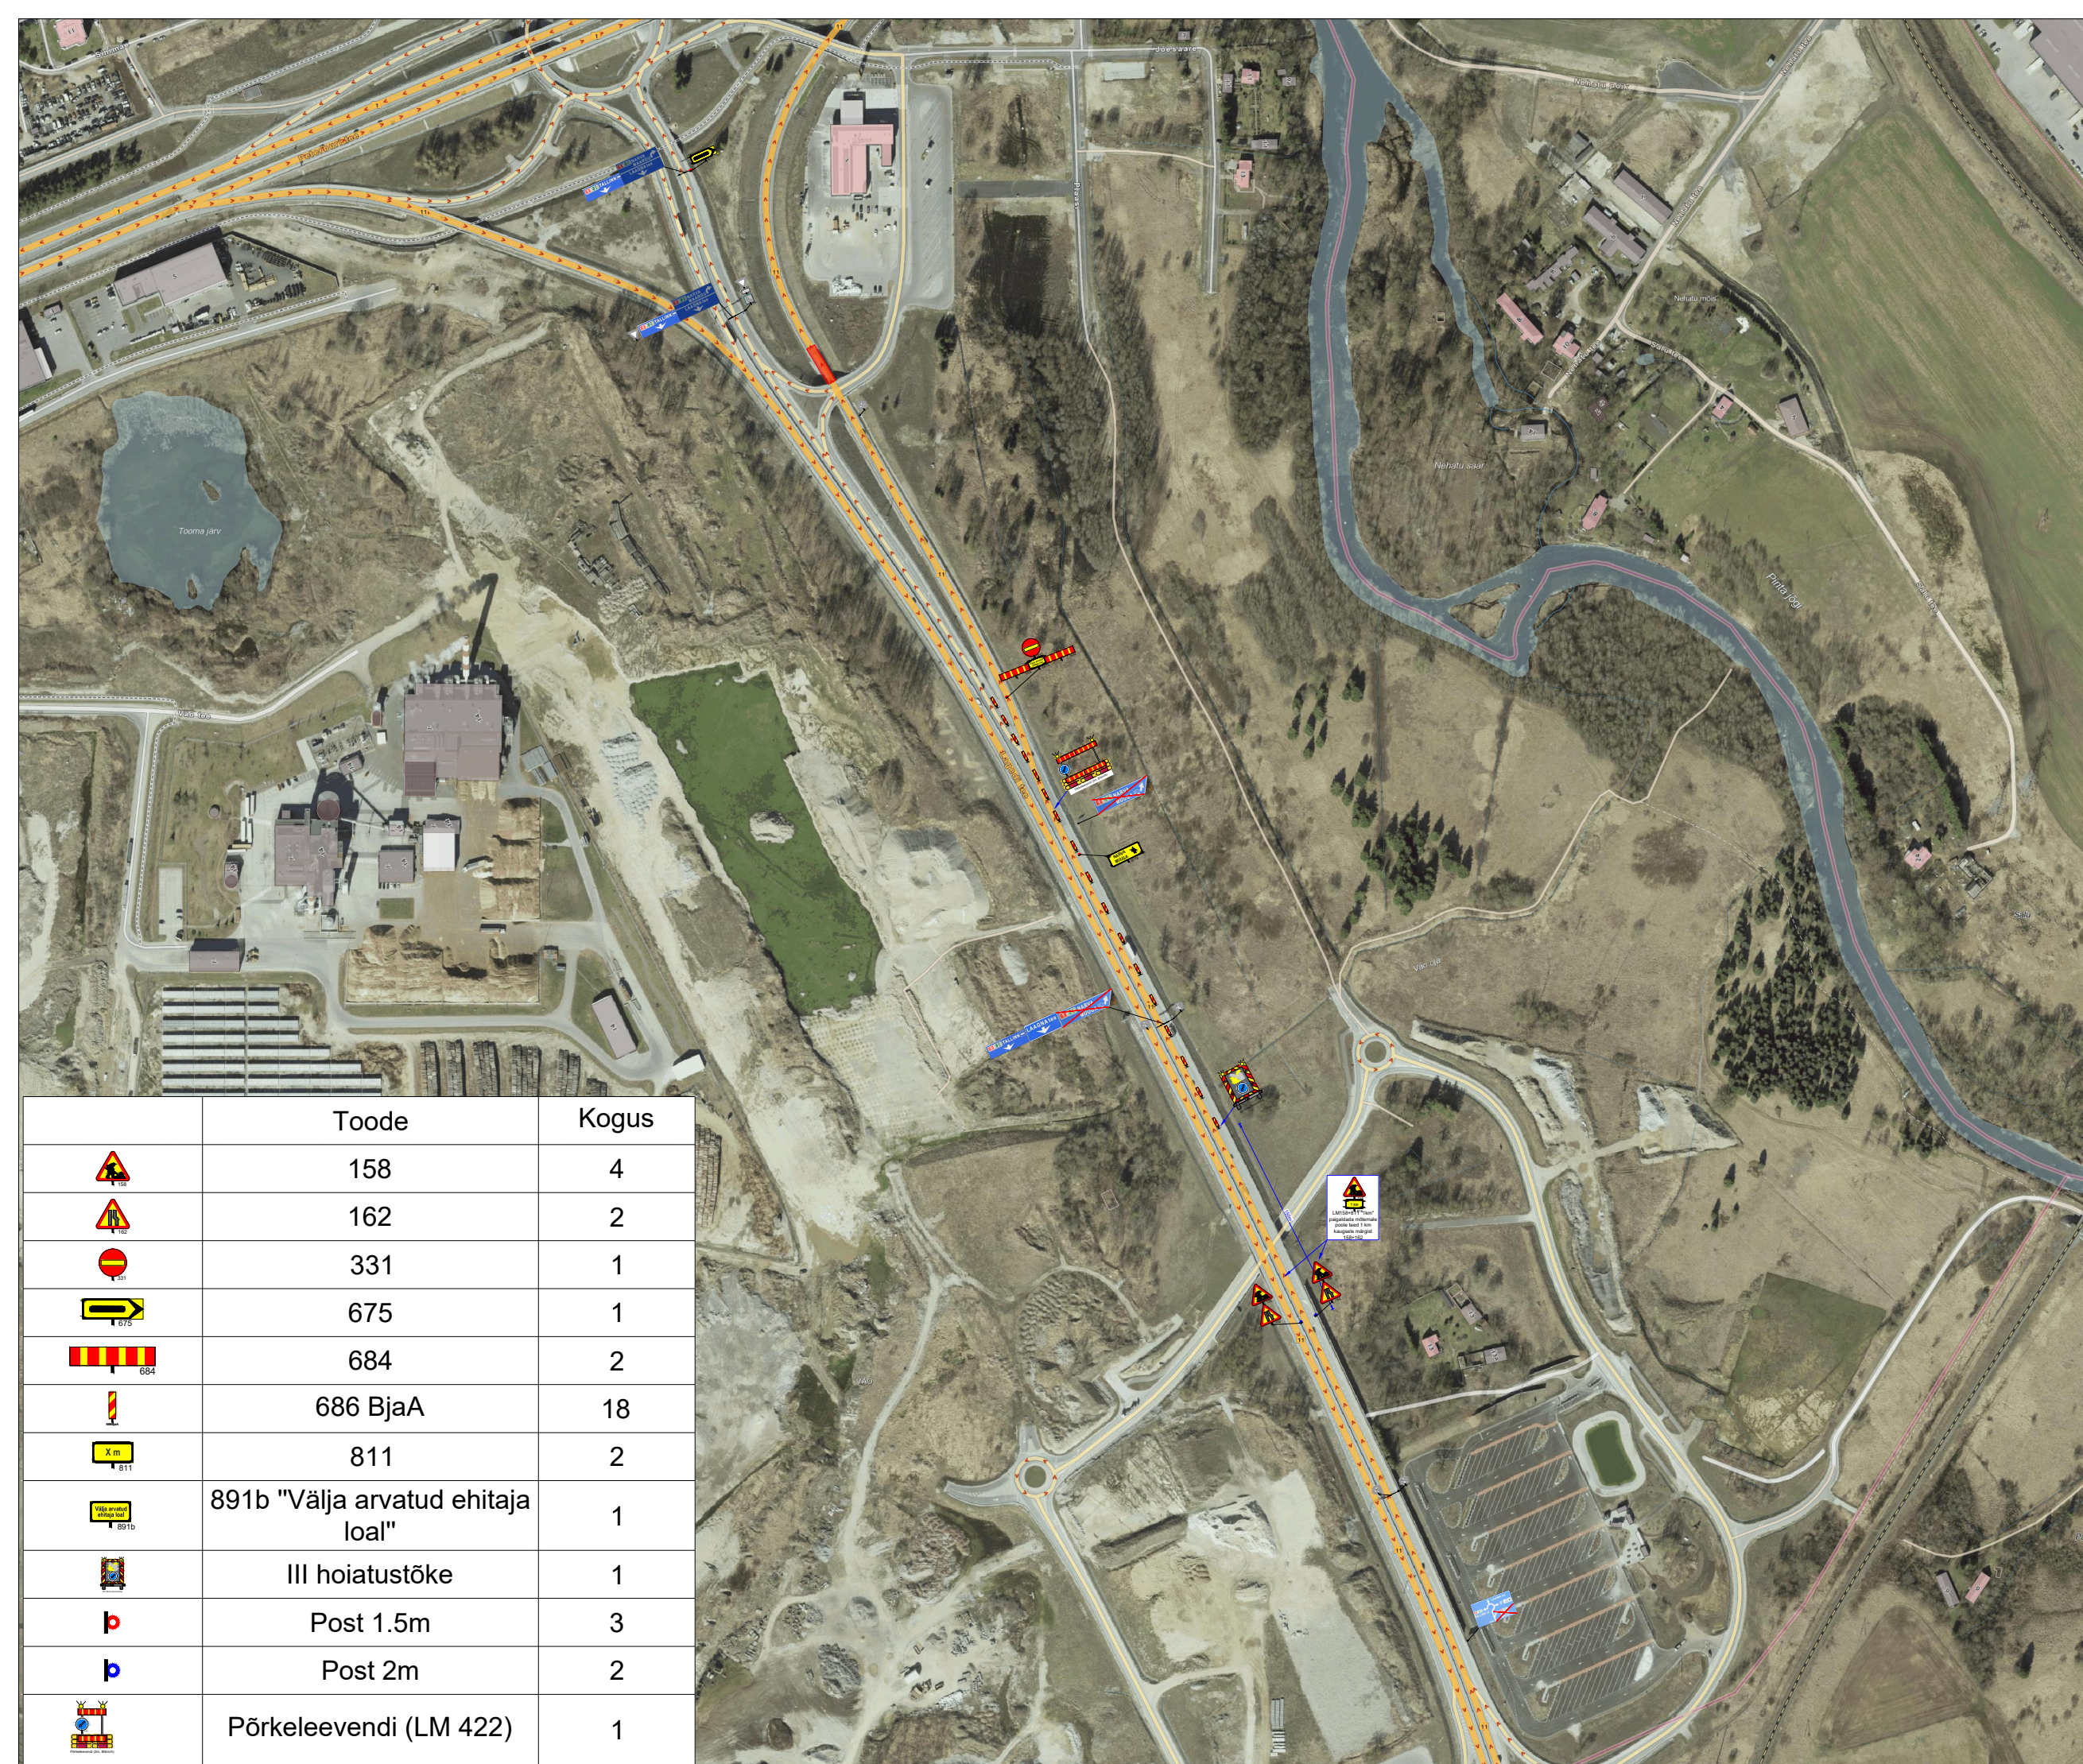



Cad proj. R.Puhu, Tel: +372 5883 8300

Kutsetunnistus nr. 193489 T. Rämmel
Tegevusluba nr ELK000084

TINGMÄRGID:

-  Töötsoon
-  Ajutine liiklusmärk
-  Ajutine liiklusmärgi post
-  Ol.olev liiklusmärk
-  Ol.oleva liiklusmärgi post



	Toode	Kogus
	158	4
	162	2
	331	1
	675	1
	684	2
	686 BjaA	18
	811	2
	891b "Välja arvatud ehitaja loal"	1
	III hoiatusõke	1
	Post 1.5m	3
	Post 2m	2
	Pörkelevendi (LM 422)	1