


Isikliku kasutusõiguse seadmise plaan
Harju maakond, Elva vald, Kurelaane küla
3 Jõhvi-Tartu-Valga tee (33101:004:0037)

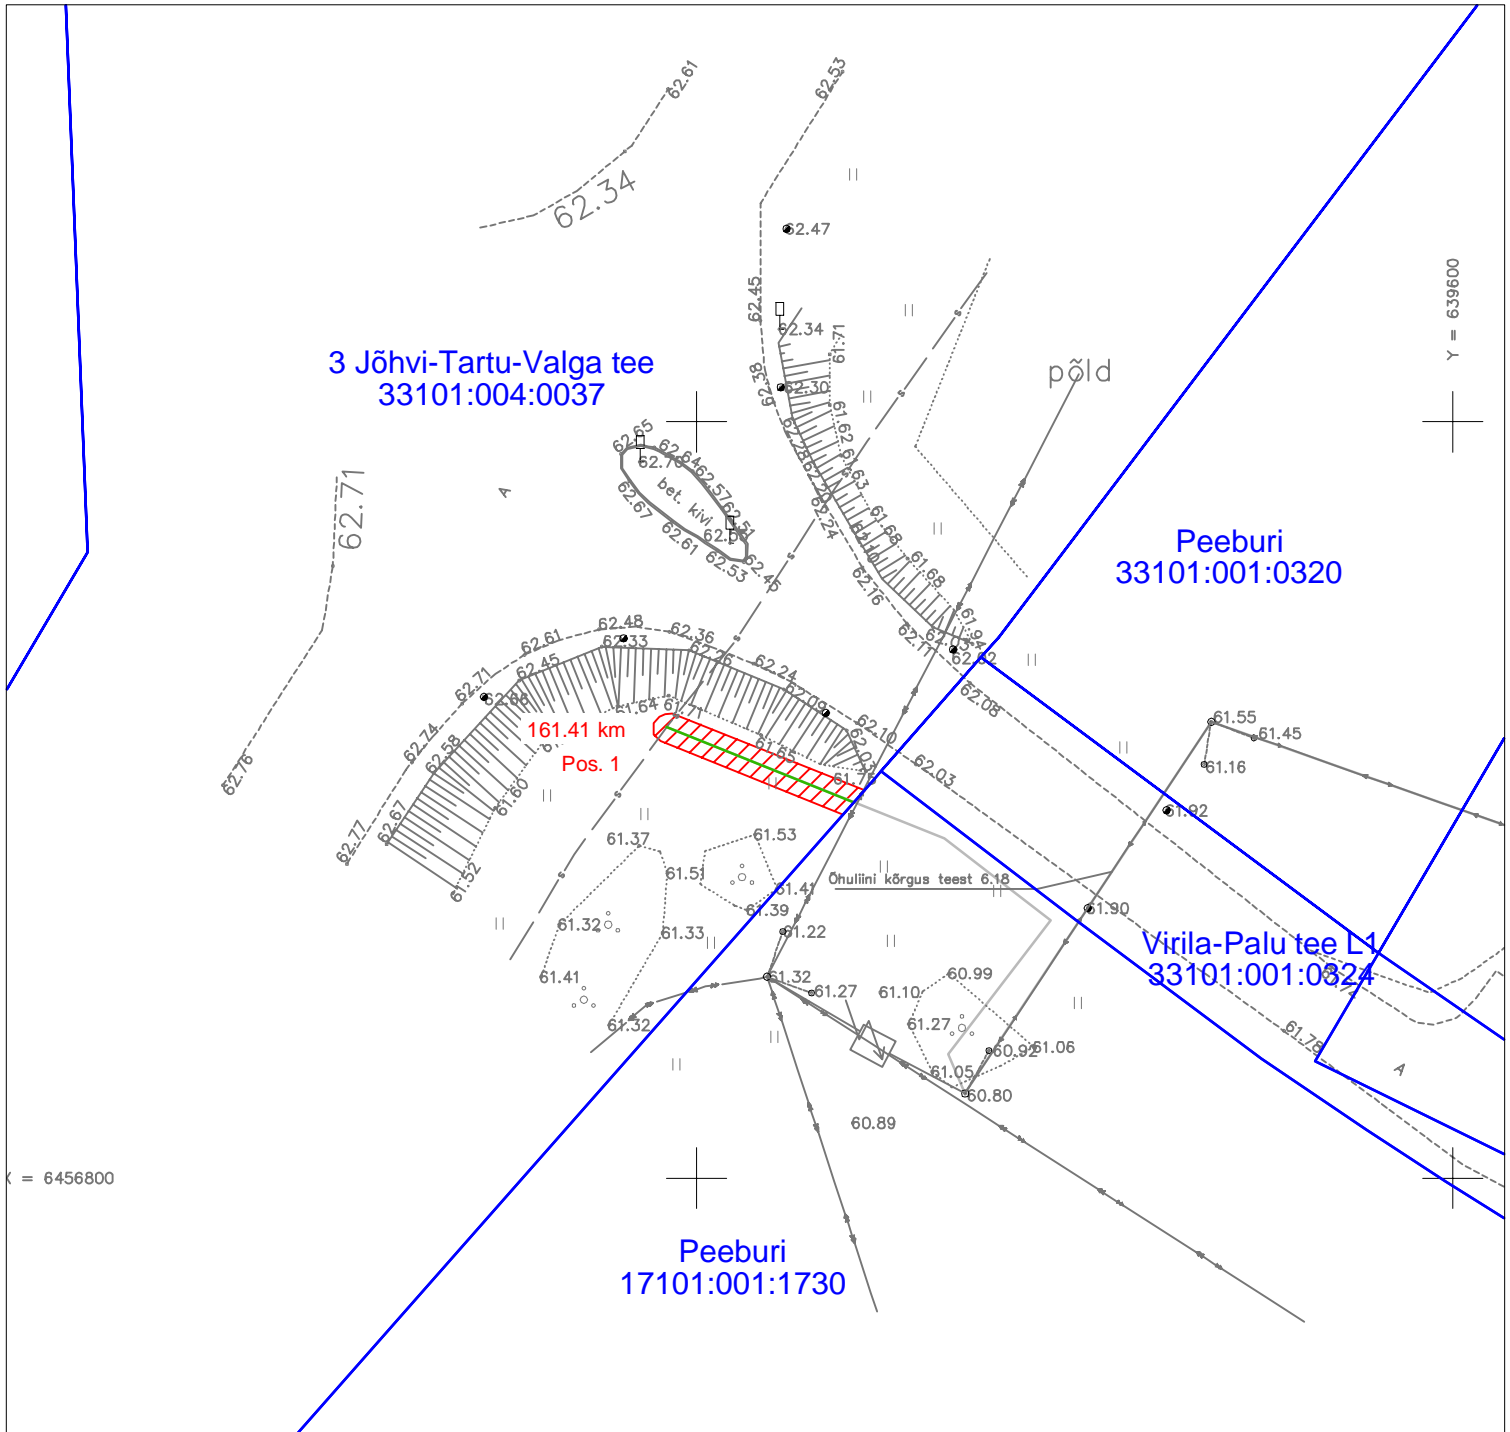

Jrk nr	IKÕ ala pos nr (plaanil)	Kinnistu registriosa number	Katastriüksuse tunnus, nimi ja sihtotstarve	Asukoht riigitee (nr ja nimi) suhtes (lõigu algus ja lõpp km)	IKÕ ala pindala ruutmeetrites m ²
1.	Pos 1	5855450	3 Jõhvi-Tartu-Valga tee (33101:004:0037) transpordimaa	3 Jõhvi-Tartu-Valga tee 161.41 km	28 m ²

Leppemärgid:

- Kasutusõiguse ala
- Side maakaabel mikrostruktuuris
- Katastriüksuse piir

Projekt Passiivse elektroonilise side juurdepääsuvõrgu rajamine, Kurelaane küla, Elva vald, Tartu maakond				Tellija Enefit Connect OÜ			
LEONHARD WEISS LEONHARD WEISS OÜ E-post estonia@leonhard-weiss.com Telefon +372 601 2285 Registrikood 12083348		Joonis Isikliku kasutusõiguse seadmise plaan - Enefit Connect OÜ			Joonise nr 1		
		Projekteeris	Janek Lõhmus		53 477 135	Mõõtkaava	M 1: 500
		Kontrollis	Janek Lõhmus		53 477 135	Staadium	Põhiprojekt
		Projektijuht	Janek Lõhmus		53 477 135	Keel EST	Leht 1