

Isikliku kasutusõiguse asendiplaan


Kinnistu nimi: 11203 Kolu-Tammiku tee

Katastritunnus: 33701:001:0164

Asukoht: Oru küla, Kose vald, Harju maakond

Kirjanurk OÜ töö nr 10379P

Kose vald, Tuhala ja Otiveski elurajooni sideühendus

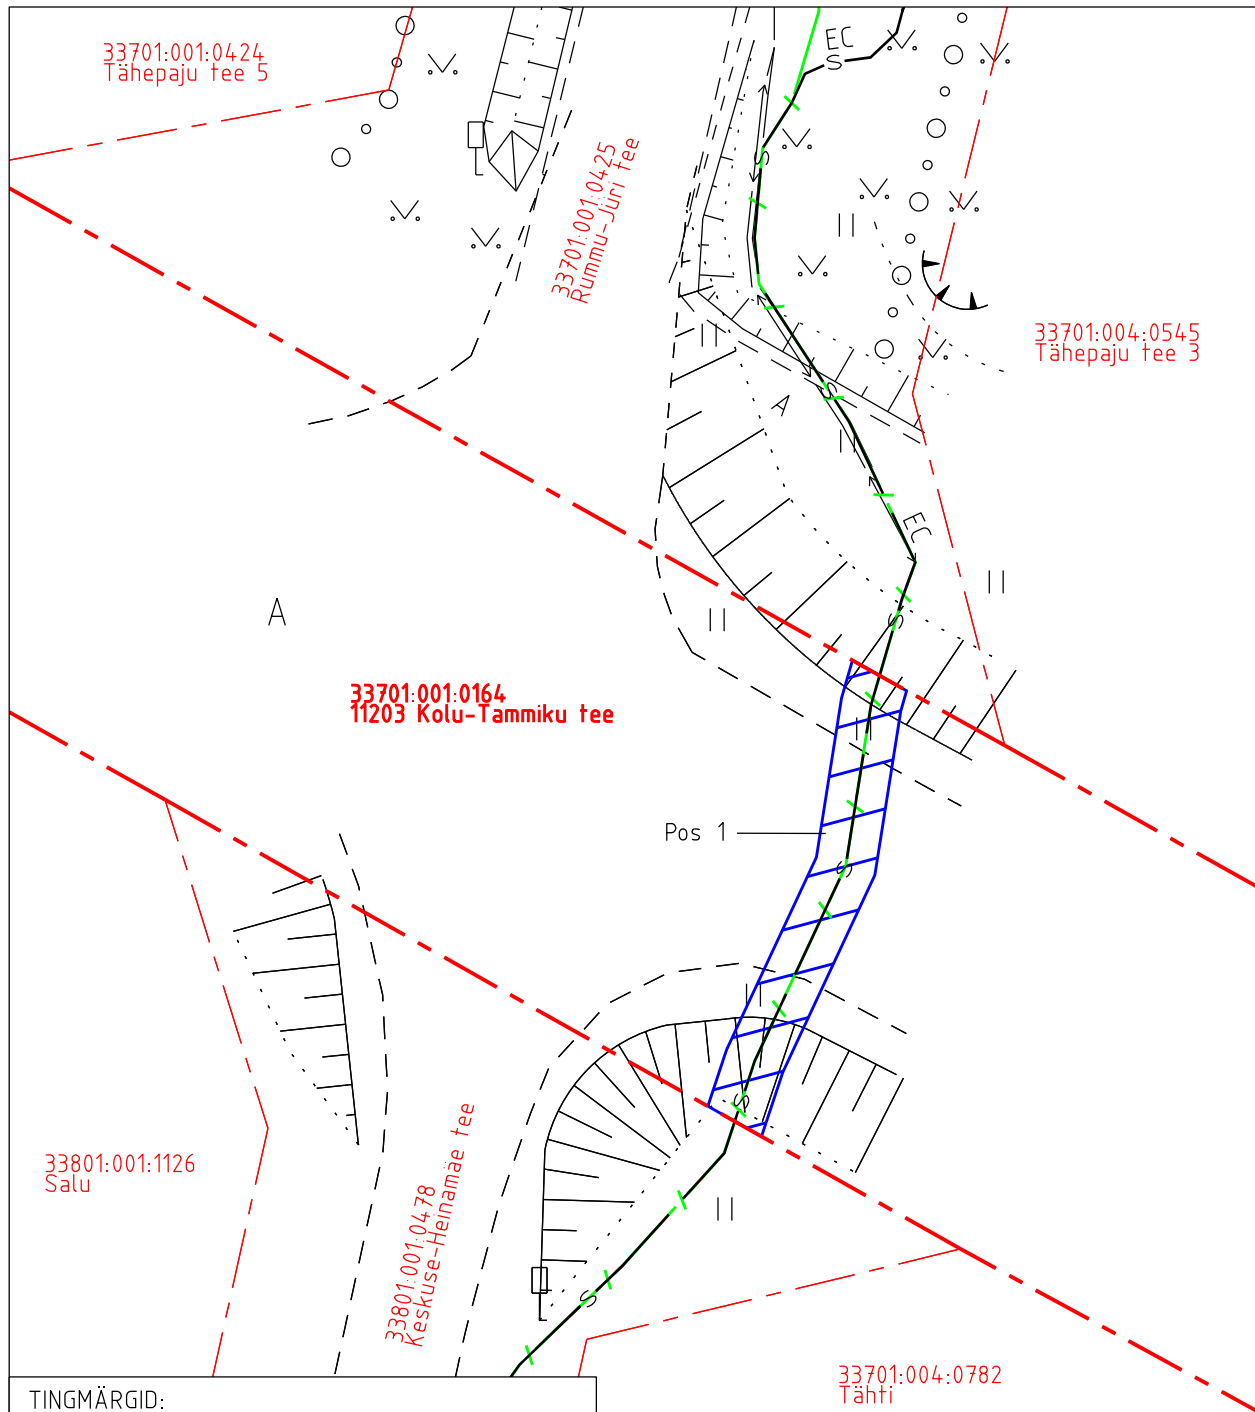

TINGMÄRGID:

- /— proj. side maaliin ol.olevas mikrotorus
- s— ol.olev side maaliin

IKO ala pos nr	Registriosa nr, KV kood	Katastriüksuse tunnus, nimi ja sihtotstarve	Asukoht riigitee suhtes	Ala pindala (m <sup>2</sup> )
1	8371650, KV11862	33701:001:0164; 11203 Kolu-Tammiku tee transpordimaa	11203 Kolu-Tammiku teel ristumine 3,99 km'l	31

- Isikliku kasutusõiguse pindala kokku ligikaudu 31 m<sup>2</sup>
- - - Koormatava katastriüksuse piir
- - - - - Katastriüksuste piirid

Plaan 3-1  
M 1:250

Koostaja:  
OÜ Kirjanurk