


Märkused:  
Kõrgused EH2000 süsteemis

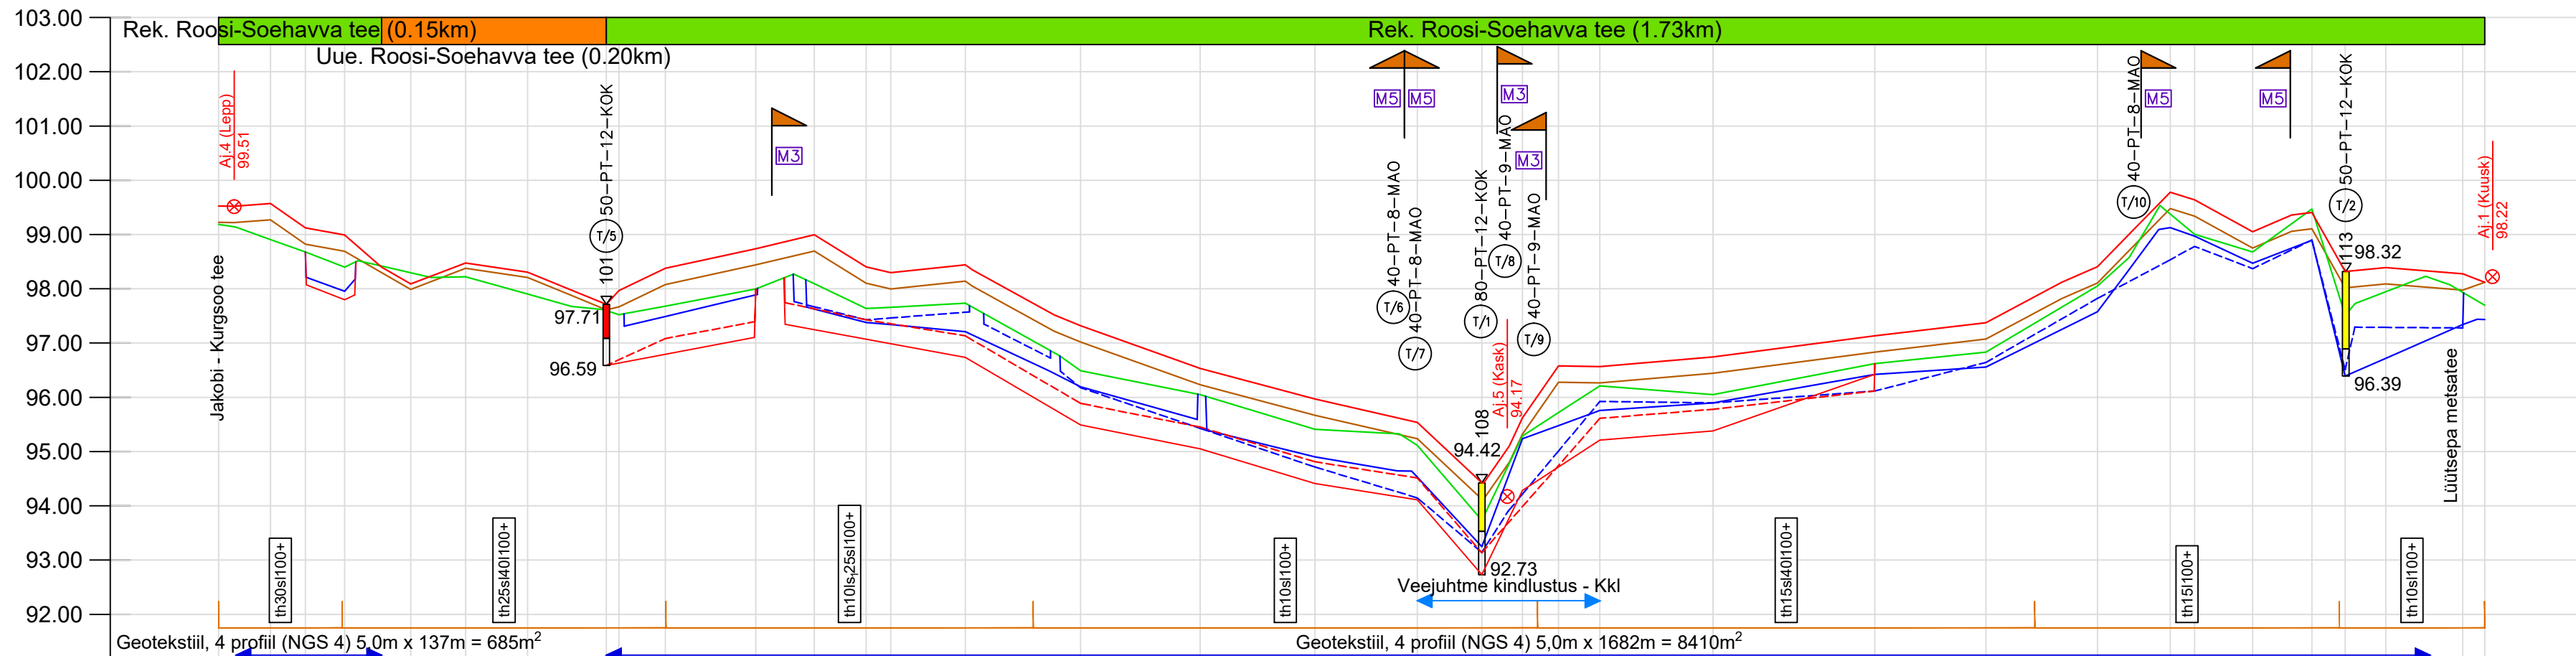

Mh 1:100  
Mv 1:5000

[illegible]

Maapind  
Olemasolev teetel/mulle  
Projekteeritud teetel/mulle  
Parempoolse teekraavi/nõva olemasoleva põhijoon  
Vasakpoolse teekraavi/nõva olemasoleva põhijoon  
Parempoolse teekraavi/nõva projekteeritud põhijoon  
Vasakpoolse teekraavi/nõva projekteeritud põhijoon  
Nullaerim

80-PT-12-KOK

Truup numbri ja iseloomustusega (läbimõõt, materjal, pikkus, otsaku tüüp):  
a- rekonstrueeritav  
b- uus truup

Mahasõidukoht tüübimbriga  
a- vasakult  
b- paremalt

Ajutine reeper numbri ja kõrgusarvuga

Suubuv veejuhe numbri-  
a- olemasolev vasakult  
b- olemasolev paremalt

th30s100+

Al.5 (Kask)  
94,17

101  
101

a b

**Koprasoo**  
28401:001:0083

Katastrirühkeuse piir koos  
tunnuse ja numbriga

Kvartali piir  
ja number

Ajutine reeper

Olemasolevasse seisukorda jääv kraav

Olemasolevasse seisukorda jääv eesvool

Ehitatav kuivenduskraav, teekraav

Rekonstrueeritav kuivenduskraav, teekraav

Ehitatav nõva

Rekonstrueeritav nõva

Likvideeritav kraav

Veejuttme voolu suund ja  
number

Mahasõidukoht tüübinumbriga

$\frac{1}{2}$

a- rekonstrueeritav  
b- uus trupp  
c- likvideeritav

R-T

T-kujuline ristmik


TP-T

T-kujuline sõidukite  
tagasipööramise koht tähistusega

Tee koos nimega:

a- olemasolev  
b- rekonstrueeritav  
c- uuendatav  
d- ehitatav

a **RooSi-Soehavva**  
b **Jakobi - Kurgsoo**  
c **RooSi-Soehavva**  
d **Lüütsepa metsatee**

 <div> <div>Tulika 19 i Oie 13 Tallinn tel. 6528408 tel. 5070951 maagvesi@maagvesi.ee</div> <div>MATER reg.nr.MP0008-00 MTR reg.nr.EP10033667-0001</div> </div>							Töö number: <b>221407</b>	
Objekt: Lütsepa metsateede rekonstrueerimise ja ehitamise projekt							Tellija: Riigimetsa Majandamise Keskus	
Joonise nimi: Roosi-Soehavva tee pikiprofiil							Autor: J.Käsk	
Joonis	3.1	Leht	1/2	Mõõt	1:100/1:5000	Kuup.	06.2022	Vast.spets: H.D.Ots