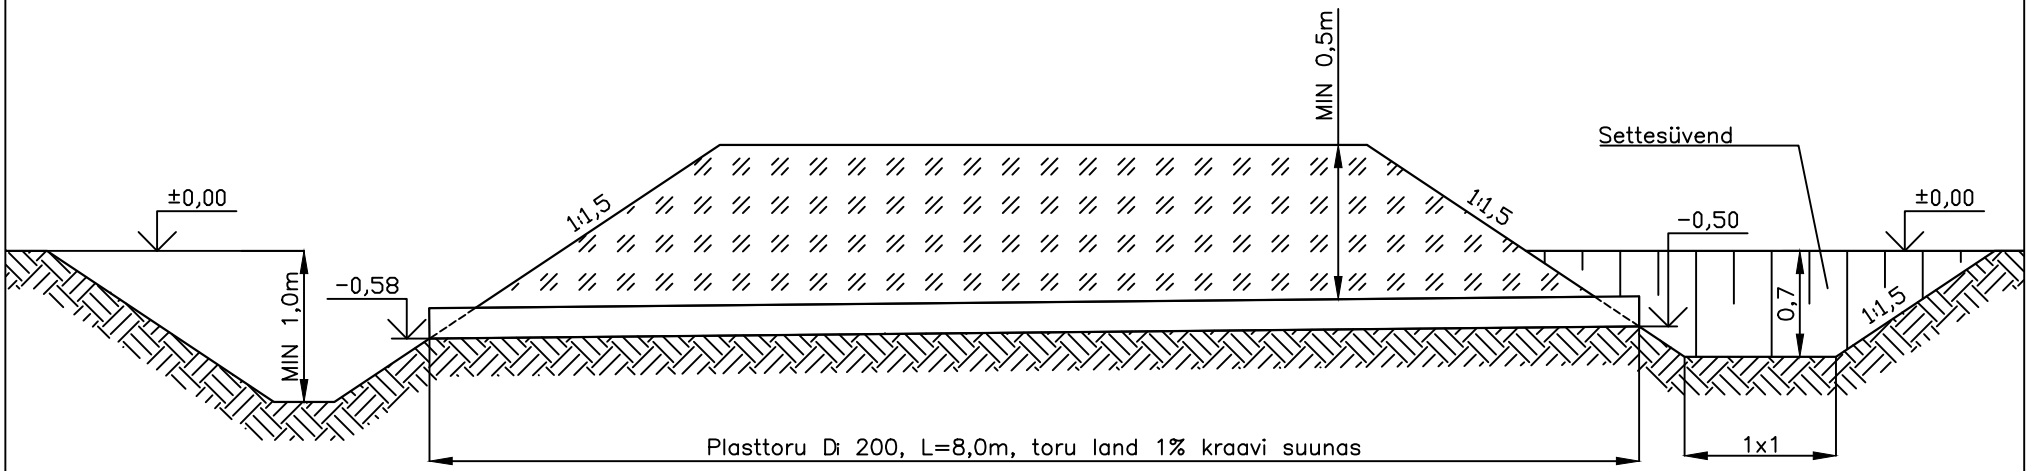

Töömahud		
Ehituskaeviku kaevamine	m^3	22
Plasttoru paigaldamine	m	8.0
Ehituskaeviku kinniajamine	m^3	10
Pinnase laialiajamine	m^3	12

Materjalide mahud		
Plasttoru D_i 200mm, SN8	m	8

Märkused:
1. Ühikuta mõõdud on cm−tes;
2. Settesüvendi üks nõlv tuleb rajada nõlvusteguriga 3.

Märkused: Joonise koostamisel on kasutatud trükist
“Maaparandusrajatiste tüüpjoonised”. Põllumajandusministeerium, Tallinn 2019;

MAA VESI PROJEKTEERIMISBÜROO
Tulika 19
10613 Tallinn
tel. 6528408
tel. 5070951
maajavesi@maajavesi.ee
MATER reg.nr.MP0008-00
MTR reg.nr.EP10033667-0001

Töö number: 221407

Tellija: Riigimetsa Majandamise Keskus

Objekt: Lüütsepa metsateede rekonstrueerimise ja ehitamise projekt

Joonise nimi: Vallialuse veeviimari paigaldamise skeem

Autor: J.Käsk

Vast.spets: H.D.Ots

Joonis	8	Leht	1	Mõõt	1:50	Kuup.	10.2022