


# Töövälisel ajal kiirusepiirang tühistada

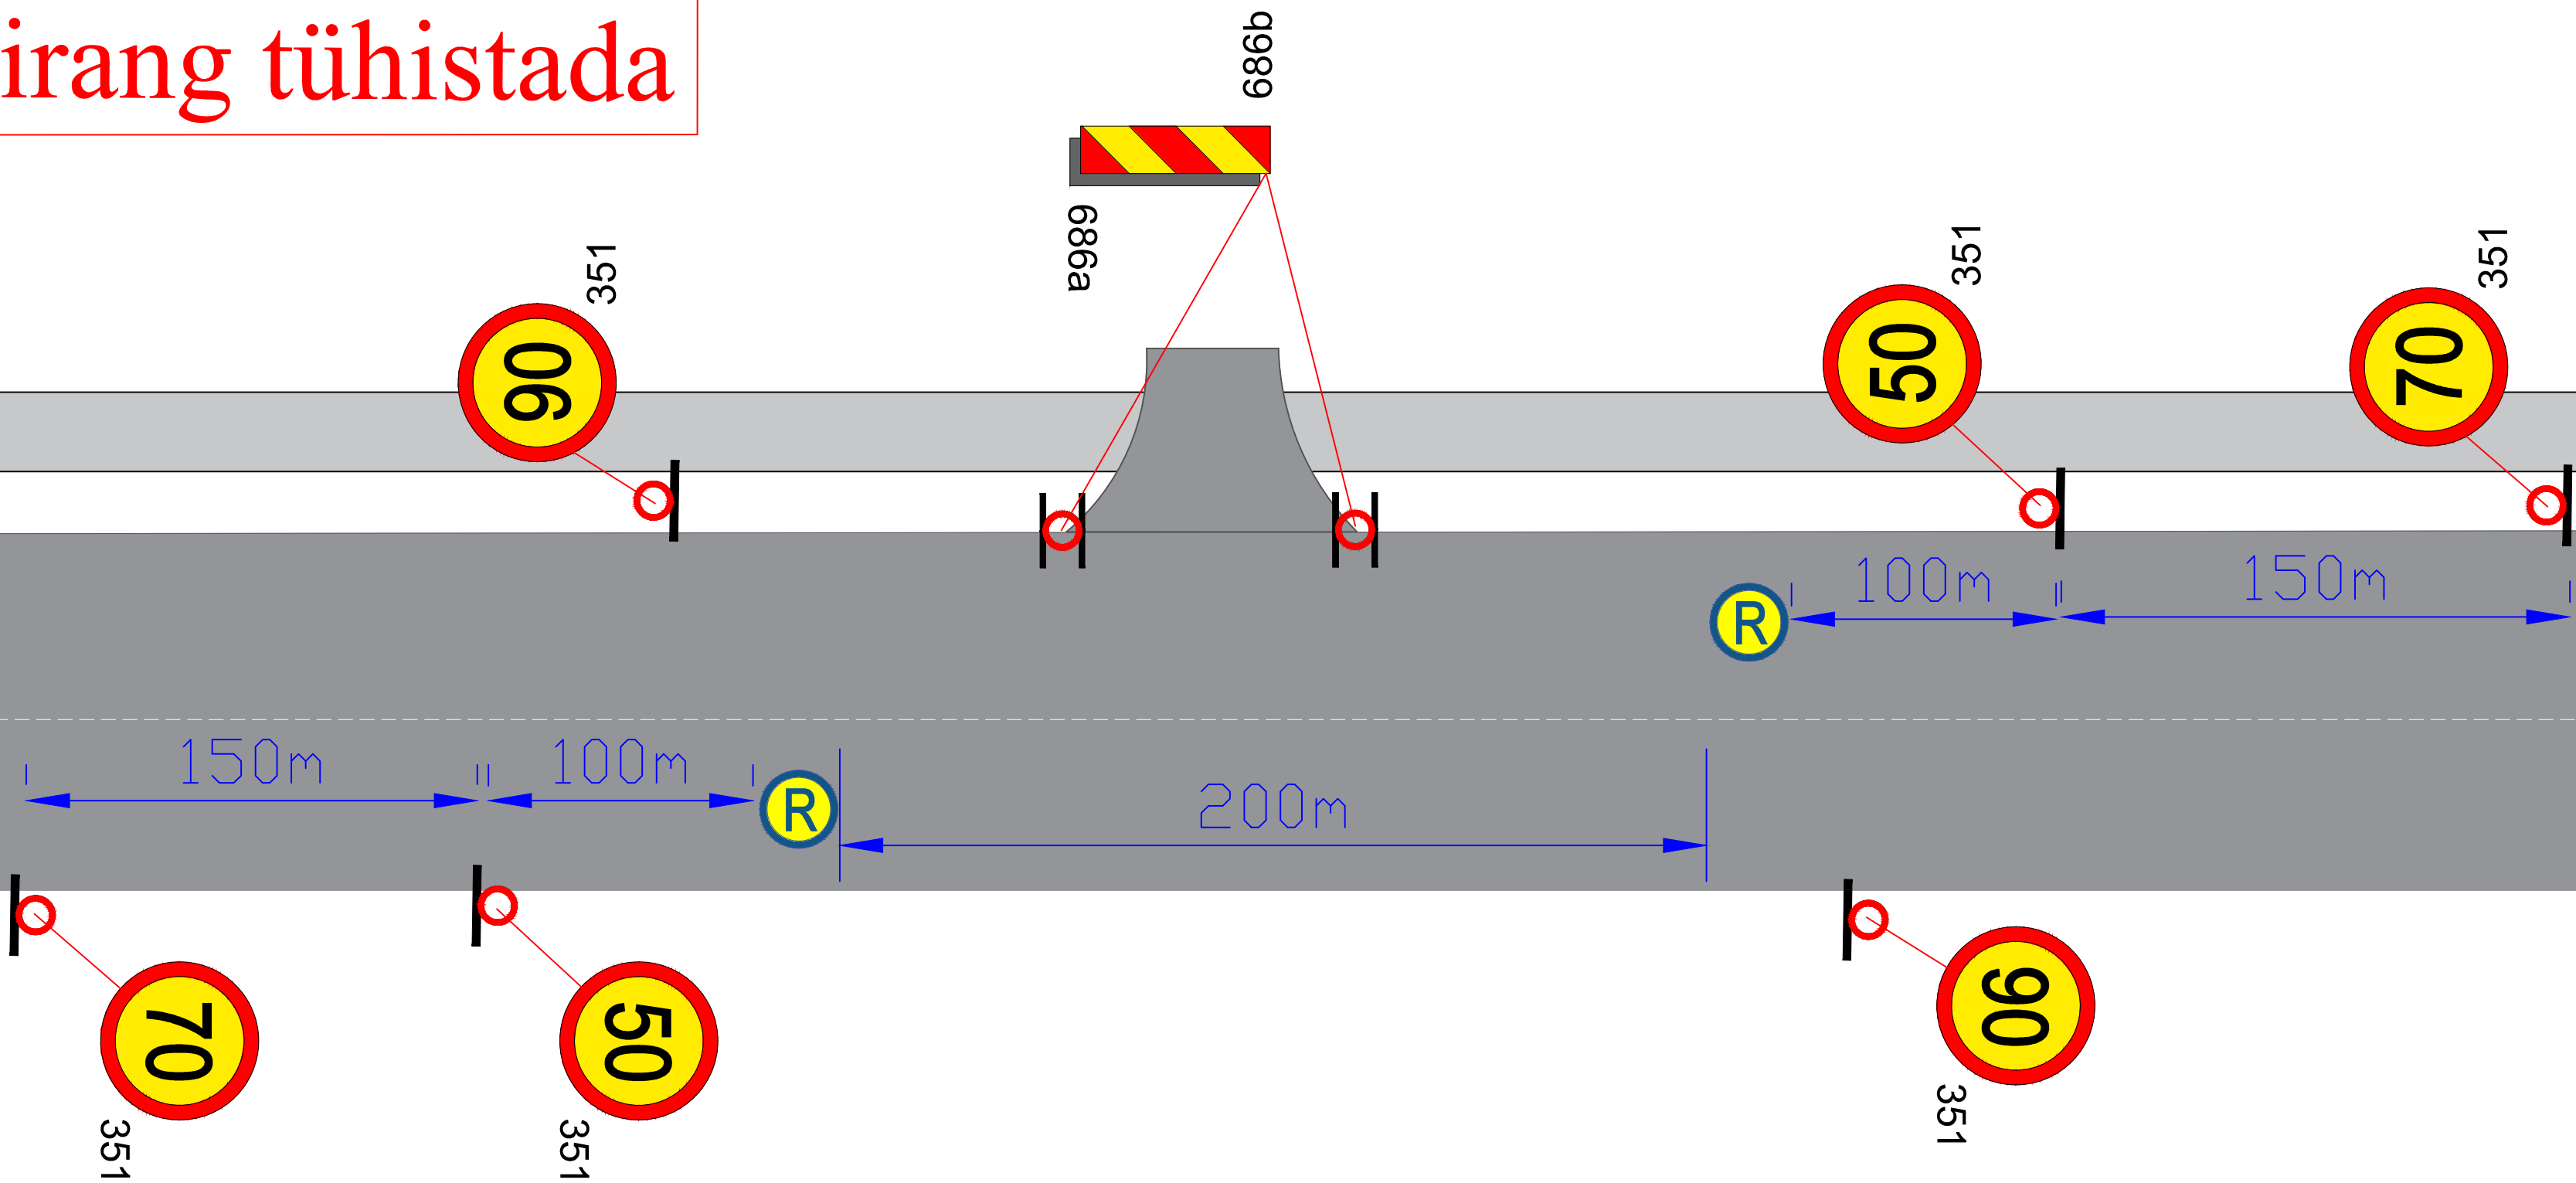


**Märkused:**

1. Muud olemasolevad liikluskärgid, mis lähevad vastuollu antud ajutise ehitusaegse liikluskärgiga, tuleb kinni katta.
2. Vajadusel korrigeerida liikluskärg tootepäil olukorra kohaseks.
3. Vajadusel lisada objektile täiendavaid liikluskärgi.
4. Ajutised ehitusaegsed liikluskärgid tuleb paigaldada nii, et nad on liiklejale üheselt mõistetavad ja arusaadavad.
5. Tagada kogu ehitustööde vältel ajutiste liikluskärgide püstiolek ja loetavus.
6. Joonist lugeda kärgidelt numbre järgi.

**Lisa märkused:**

1. Aasta keskmine ööpäevane liiklus 2451  
Sõiduaudot ja pakiaudot (%) 95  
Veoaudot ja autobussid (%) 1  
Autorongid (%) 4
2. Antud asulavalisel lõigul kehtib statsionaarne kiirusepiirang 90 km/h

## LEPPEMÄRGID

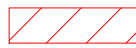

## Töötsoon



Paigaldatav ajutine liiklusmärk



Olemasolev liiklusmärk



Tähe põik 8, Kambja vald, Tartu maakond  
Telefon: +372 5248 400  
E-post: [info@lounaliiklus.ee](mailto:info@lounaliiklus.ee)

|          |             |
|----------|-------------|
| Koostas: | Indrek Vähi |
|----------|-------------|

Tellija: JBS Infra OÜ

Projekti nimetus:  
VÕRU-KÄÄPA KERGLIIKLUSTEE  
EHITAMINE

Objekti asukoht:  
Tee nr 65 Võru-Räpina km 3-7,4

Joonis: **Ajutine liikluskorraldusskeem**

Kuupäev  
19.01.2026

Töö nr: 401/25

|             |         |
|-------------|---------|
| Joonis nr : | 1 - (1) |
|-------------|---------|

Mõõtkava