






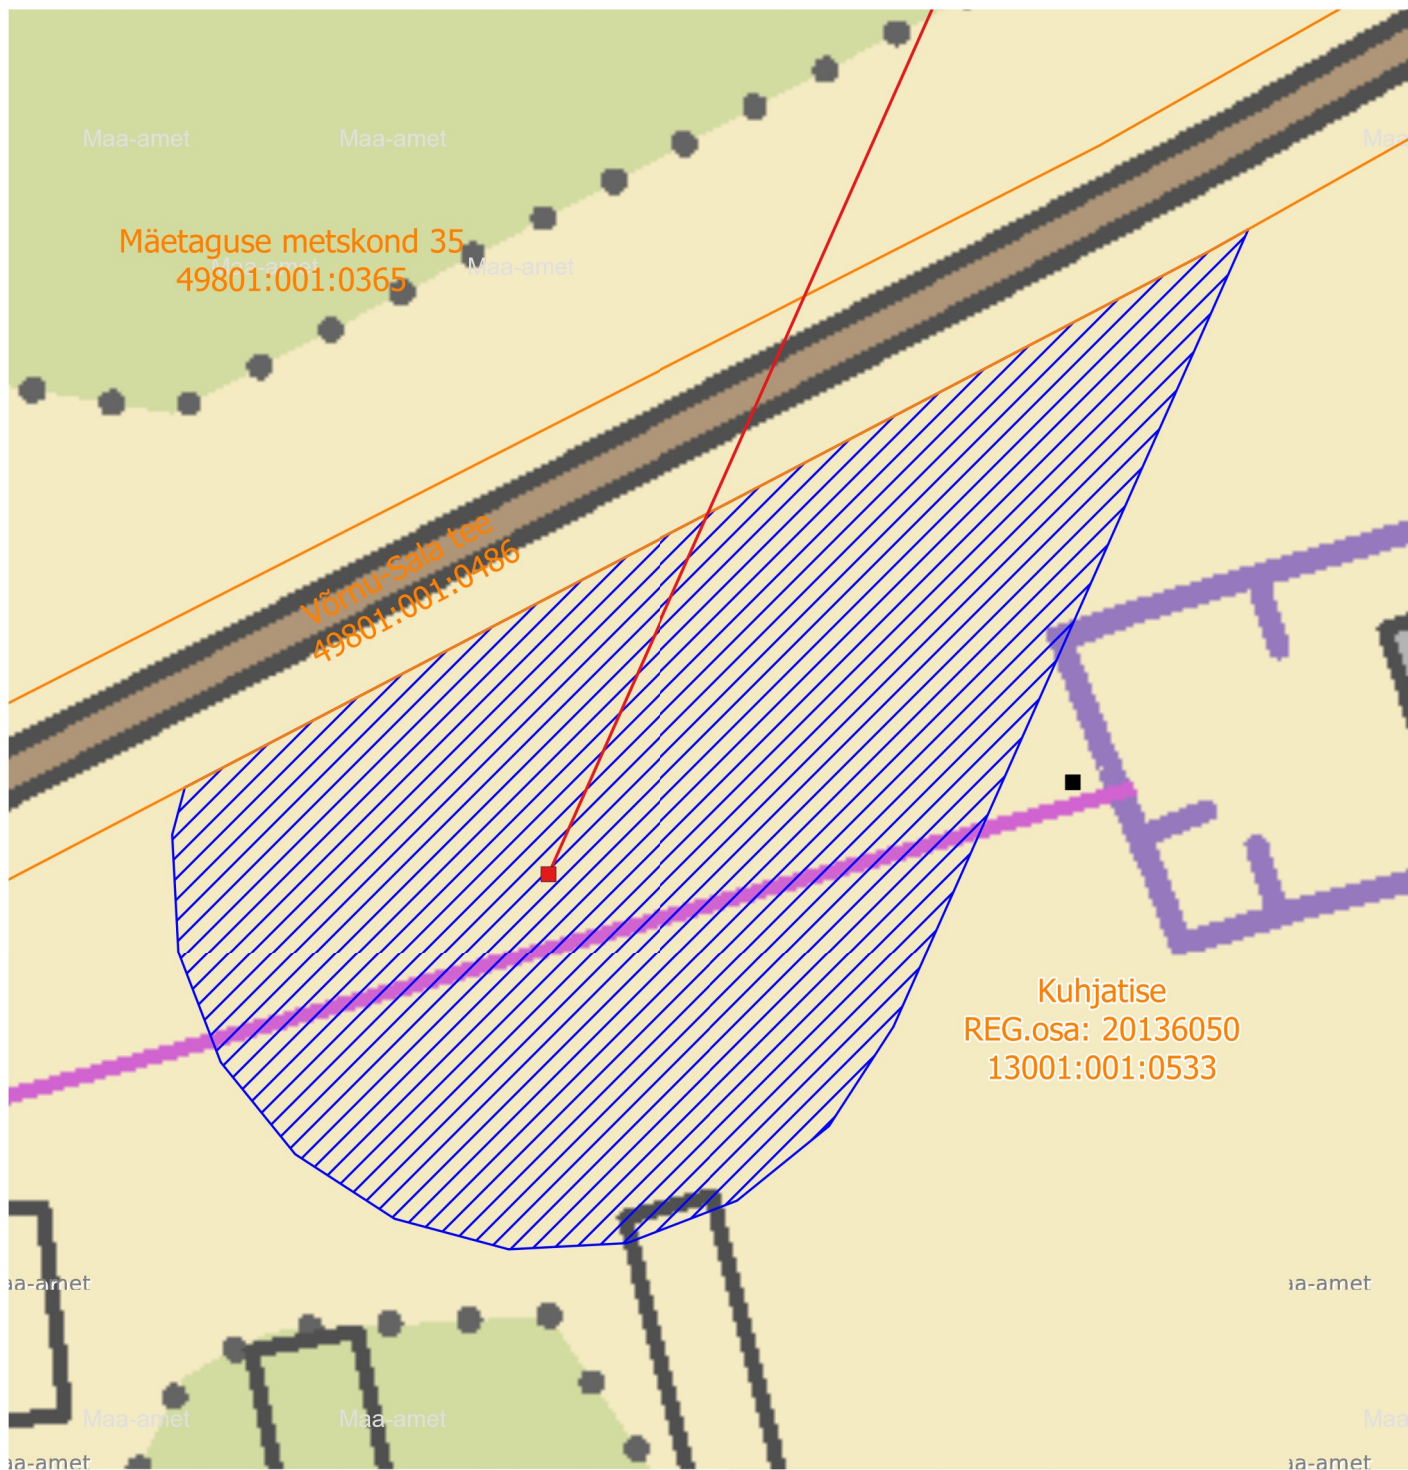

Isikliku kasutusõigusega koormatava ala plaan  
Kuhjatise, Võrnu küla, Alutaguse vald, Ida-Viru maakond  
REG.osa: 20136050  
M 1:500



Tingmärgid:

-  Kinnistu piir
-  Kasutusõiguse ala
-  Projekteeritud 110 kV õhuliin
-  Olemasolev õhuliin
-  Projekteeritud 110 kV vabaltseisev ankrumast
-  Olemasolev ankrumast

Tehnovõrgu pikkus: 26 m

Kasutusõiguse ala: 2272 m<sup>2</sup>

Elektri 110 kV õhuliini kaitsevöönd on 25 m õhuliini tsentrist mõlemale poole