Projekteerimistingimuste taotlus nr 2611002/06424

Taotlus

Taotluse andmed

Dokument	Projekteerimistingimuste taotlus nr 2611002/06424
Dokumendi kuupäev	04.08.2026
Menetlev asutus	Otepää Vallavalitsus

Riigilõivu andmed

Tasumisele kuuluv riigilõiv	25,00 EUR
Makse saaja	Otepää Vallavalitsus
Saaja arvelduskonto	
Viitenumber	
Makse selgitus	Projekteerimistingimuste taotlus nr 2611002/06424
Maksekorralduse andmed	makse_4208431652.asice

Seotud isikud

Roll	Isikukood/ Registrikood	Nimi (kontaktisik)
Taotleja	14533496	Solarflow OÜ (ROBERT MÄGI)
Dokumendi esitaja	14533496	Solarflow OÜ (ROBERT MÄGI)
Omanik	10211494	Suusakeskuste AS (Priit Tammemägi)

Seotud ehitised

Jrk	Ehitise nimetus	EHR kood	Ehitise aadress
1	Pumbajaama 0,4 kV maakaabelliinid	221513750	Valga maakond, Otepää vald, Nüpli küla, 46 Tatra-Otepää-Sangaste tee // Silvia // Uuemäe

Ehitis

Ehitustegevuse info

Näitaja	Taotluse andmed
Kavandatav tegevus	Ehitise püstitamine
Projekteerimistingimuste taotlemise eesmärk	Suusamäe kompleksi pumbajaama rikkis olevate 0,4kV maakaabelliinide asendamine koos ristlõike suurendamisega, alates liitumispunktist. Tegevus on vajalik, kuna olemasolevad kaabelliinid on rikkis ning ei vasta suurenenud elektrilisele koormiusele. Uued kaabelliinid rajatakse piisava koormusvaruga ning nende paigaldamine on kavandatav kinnise kaevena (suundpuurimisega) riigitee alt.

Ehitise kasutamise otstarbed

Kasutamise otstarve	Osakaal

Ehitise asukoht

Kuju nr	Näitaja	Taotluse andmed
1	Kuju liik	Hoonestusala
	Nimetus	
	Koordinaadid	1. 6435844.29 648002.80 2. 6435852.62 648034.76 3. 6435850.20 648047.44

Ehitisel on 1 kuju


Dokumendid

Dokumendi liik: Riigilõivu maksekorraldus

Jrk	Faili andmed	
1	Faili nr	
	Faili nimetus	
	Fail	makse_4208431652.asice
	Väljaandja/koostaja (kpv)	(04.08.2026)
	Üleslaadija	ROBERT MÄGI

Dokumendi liik: Asendiskeem

Jrk	Faili andmed	
1	Faili nr	
	Faili nimetus	
	Fail	PR2607_Asendiplaan_v01-A3.pdf
	Väljaandja/koostaja (kpv)	(04.08.2026)
	Üleslaadija	ROBERT MÄGI

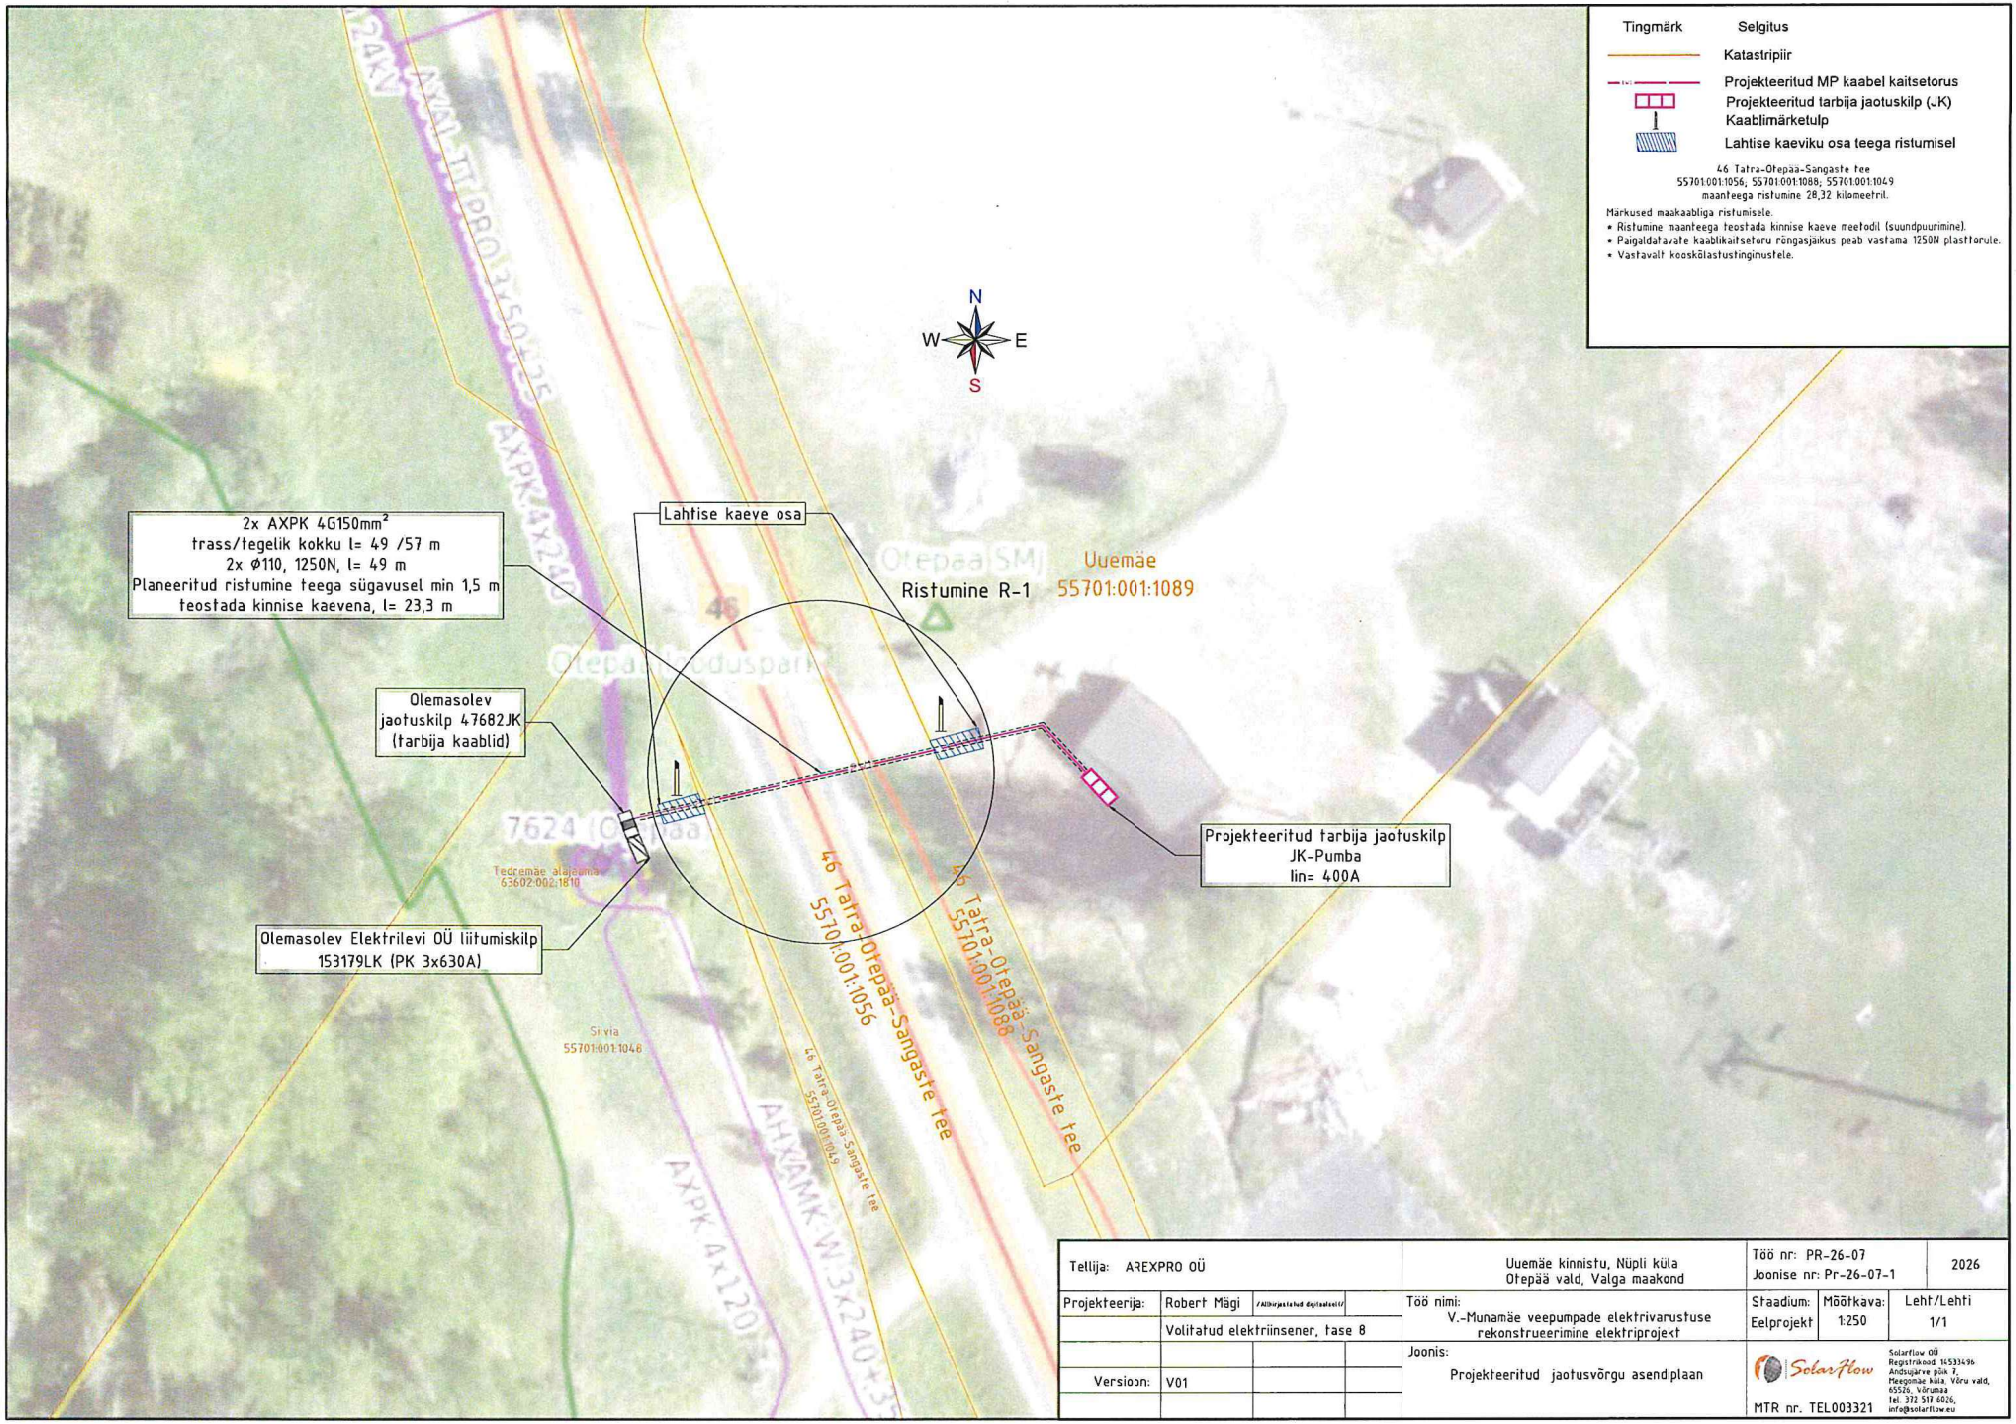

Tellija: A2EXPRO OÜ		Uuemäe kinnistu, Nüpli küla Otepää vald, Valga maakond	Töö nr: PR-26-07 Joonise nr: Pr-26-07-1 2026
Projekteerija:	Robert Mägi /allkirjastatud digitaalselt/	Töö nimi: V.-Munamäe veepumpade elektrivarustuse rekonstrueerimine elektriprojekt	Staadium: Eelprojekt Mõõtkava: 1:250 Leht/Lehti 1/1
	Volitatud elektriinsener, tase 8		
Versioon:	V01	Joonis: Projekteeritud jaotusvõrgu asendplaan	SolarFlow MTR nr. TEL003321
			Solarflow OÜ Registrikood 14533496 Andsujärve põik 7, Meegomäe küla, Võru vald, 65526, Võrumaa tel. 372 517 6026, info@solarflow.eu