


- ⊕ Kanalisatsiooni vaatluskaev
 - ⊕ Kanalisatsiooni väljalask
 - ⊕ Lähivik vundamendist
 - ⊕ Mahuti
 - ⊕ Sademevee kanalisatsiooni vaatluskaev
 - ⊕ Sademevee kanalisatsiooni restkaev
 - ⊕ Kõrge silber
 - ⊕ Lähivik vundamendist
 - ⊕ Sõlm
- Olemasolev isevoolne kanalisatsioon
 - Projekteeritav isevoolne kanalisatsioon
 - Projekteeritav isevoolne kanalisatsioon krundil
 - Projekteeritav isevoolne kanalisatsioon tänaval
 - Projekteeritav sademevee kanalisatsioon krundil
 - Projekteeritav sademevee kanalisatsioon tänaval
 - Olemasolev veetoru
 - Projekteeritav veetoru krundil
 - Projekteeritav veetoru tänaval
- Sidekanalisatsioon
 - Sidekaabel
 - Madalpingekaabel
 - Kõrgepingekaabel
 - Veetrass
- ▨ PROJEKTEERITUD PUURIMISKAEVIKU TÄHIS

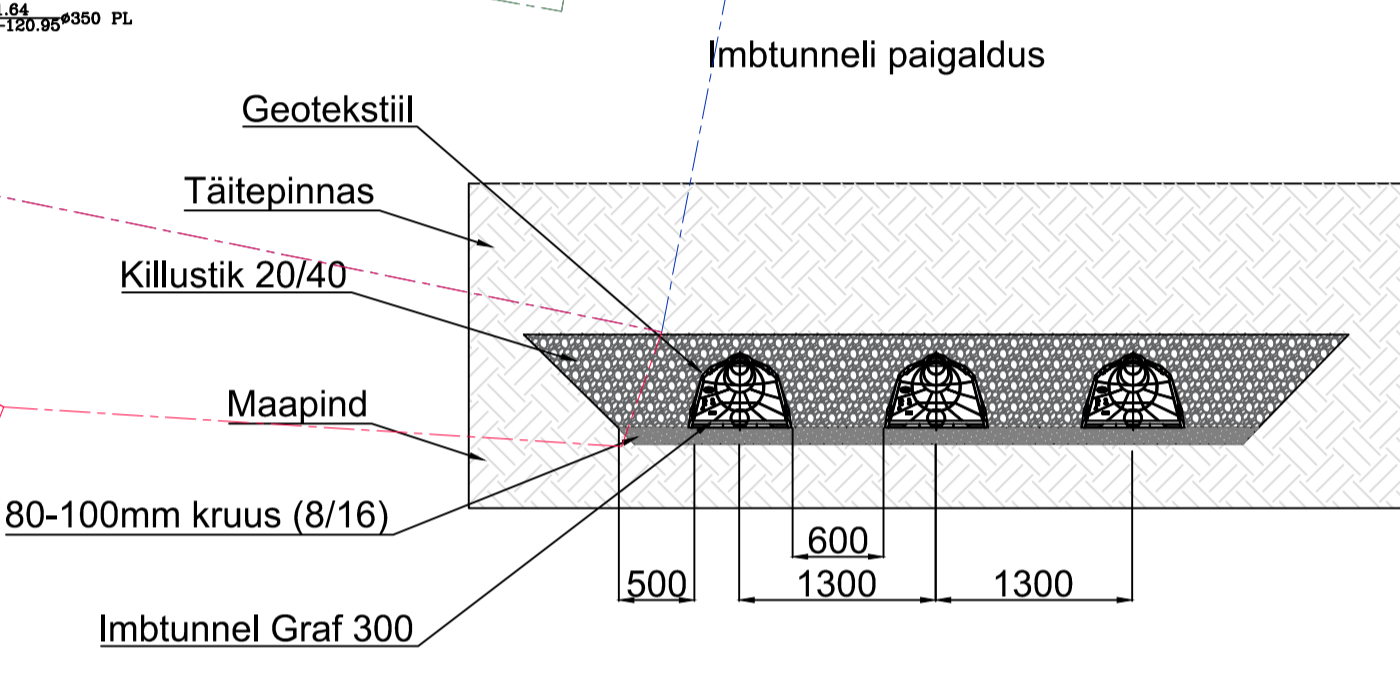

MÄRKUS: MÕODISTATUD SEPTEMBER 2023
 KOORDINAADID L-EST97 SÜSTEEMIS
 KÕRGUSED EH2000 SÜSTEEMIS
 LÄHTEPUNKT PP-Suure-Ruuga X=6400521.273 Y=674531.29 H=151.672
 LÄHTEANDMED: OÜ HADES INVEST POOLT OPEREERITAV GNSS PÜSIAAMADE VÕRK
 INFORMATIIVSED KATASTRIRIIGIPIIRID SAADUD MAA-AMETI GEOPORTAALIST 05.09.2023

TOP GEODEESIA OÜ		Töö nr. GD-23-440	LEHT 1 LEHT 1	Muudatus	Muudatuse kirjeldus	1. Pärn	13.02.24
AMET NIMI ALLKIRI		VÕRUMAA, RÕUGE VALD, RÕUGE ALEVIK, LAADAPLATS		Oventrex OÜ		TELLJA	
GEODEET A.Russin		MTR-nr.EEG000151, välja antud 29.10.2008a. Männiku tee 96g, Tallinn, 11215 tel 6511110, fax 6511139 e-mail: erik@topgeodeesia.ee		Koostatud: 28.09.2023		TÖÖ NIMETUS JA ADRRESS Rõuge COOP kaubandushoone Laadaplatsi MU, Rõuge alevik, Rõuge vald, Võrumaa	
TELLIJA Ahtass Arhitektid OÜ		MAA-ALA PLAAN TEHNOVÕRKEDE JA KINNISTUPIIRIDEGA		MOOT		JOONISE NIMETUS Välisvõrgud Veevarustus ja kanalisatsioon Sademevesi	
		1:500		KUIPÄEV TÖÖ NR ERALA JOONISE NR STAADIUM MÕÖKAVA			
				26.10.23 1123 VV 1 PP			