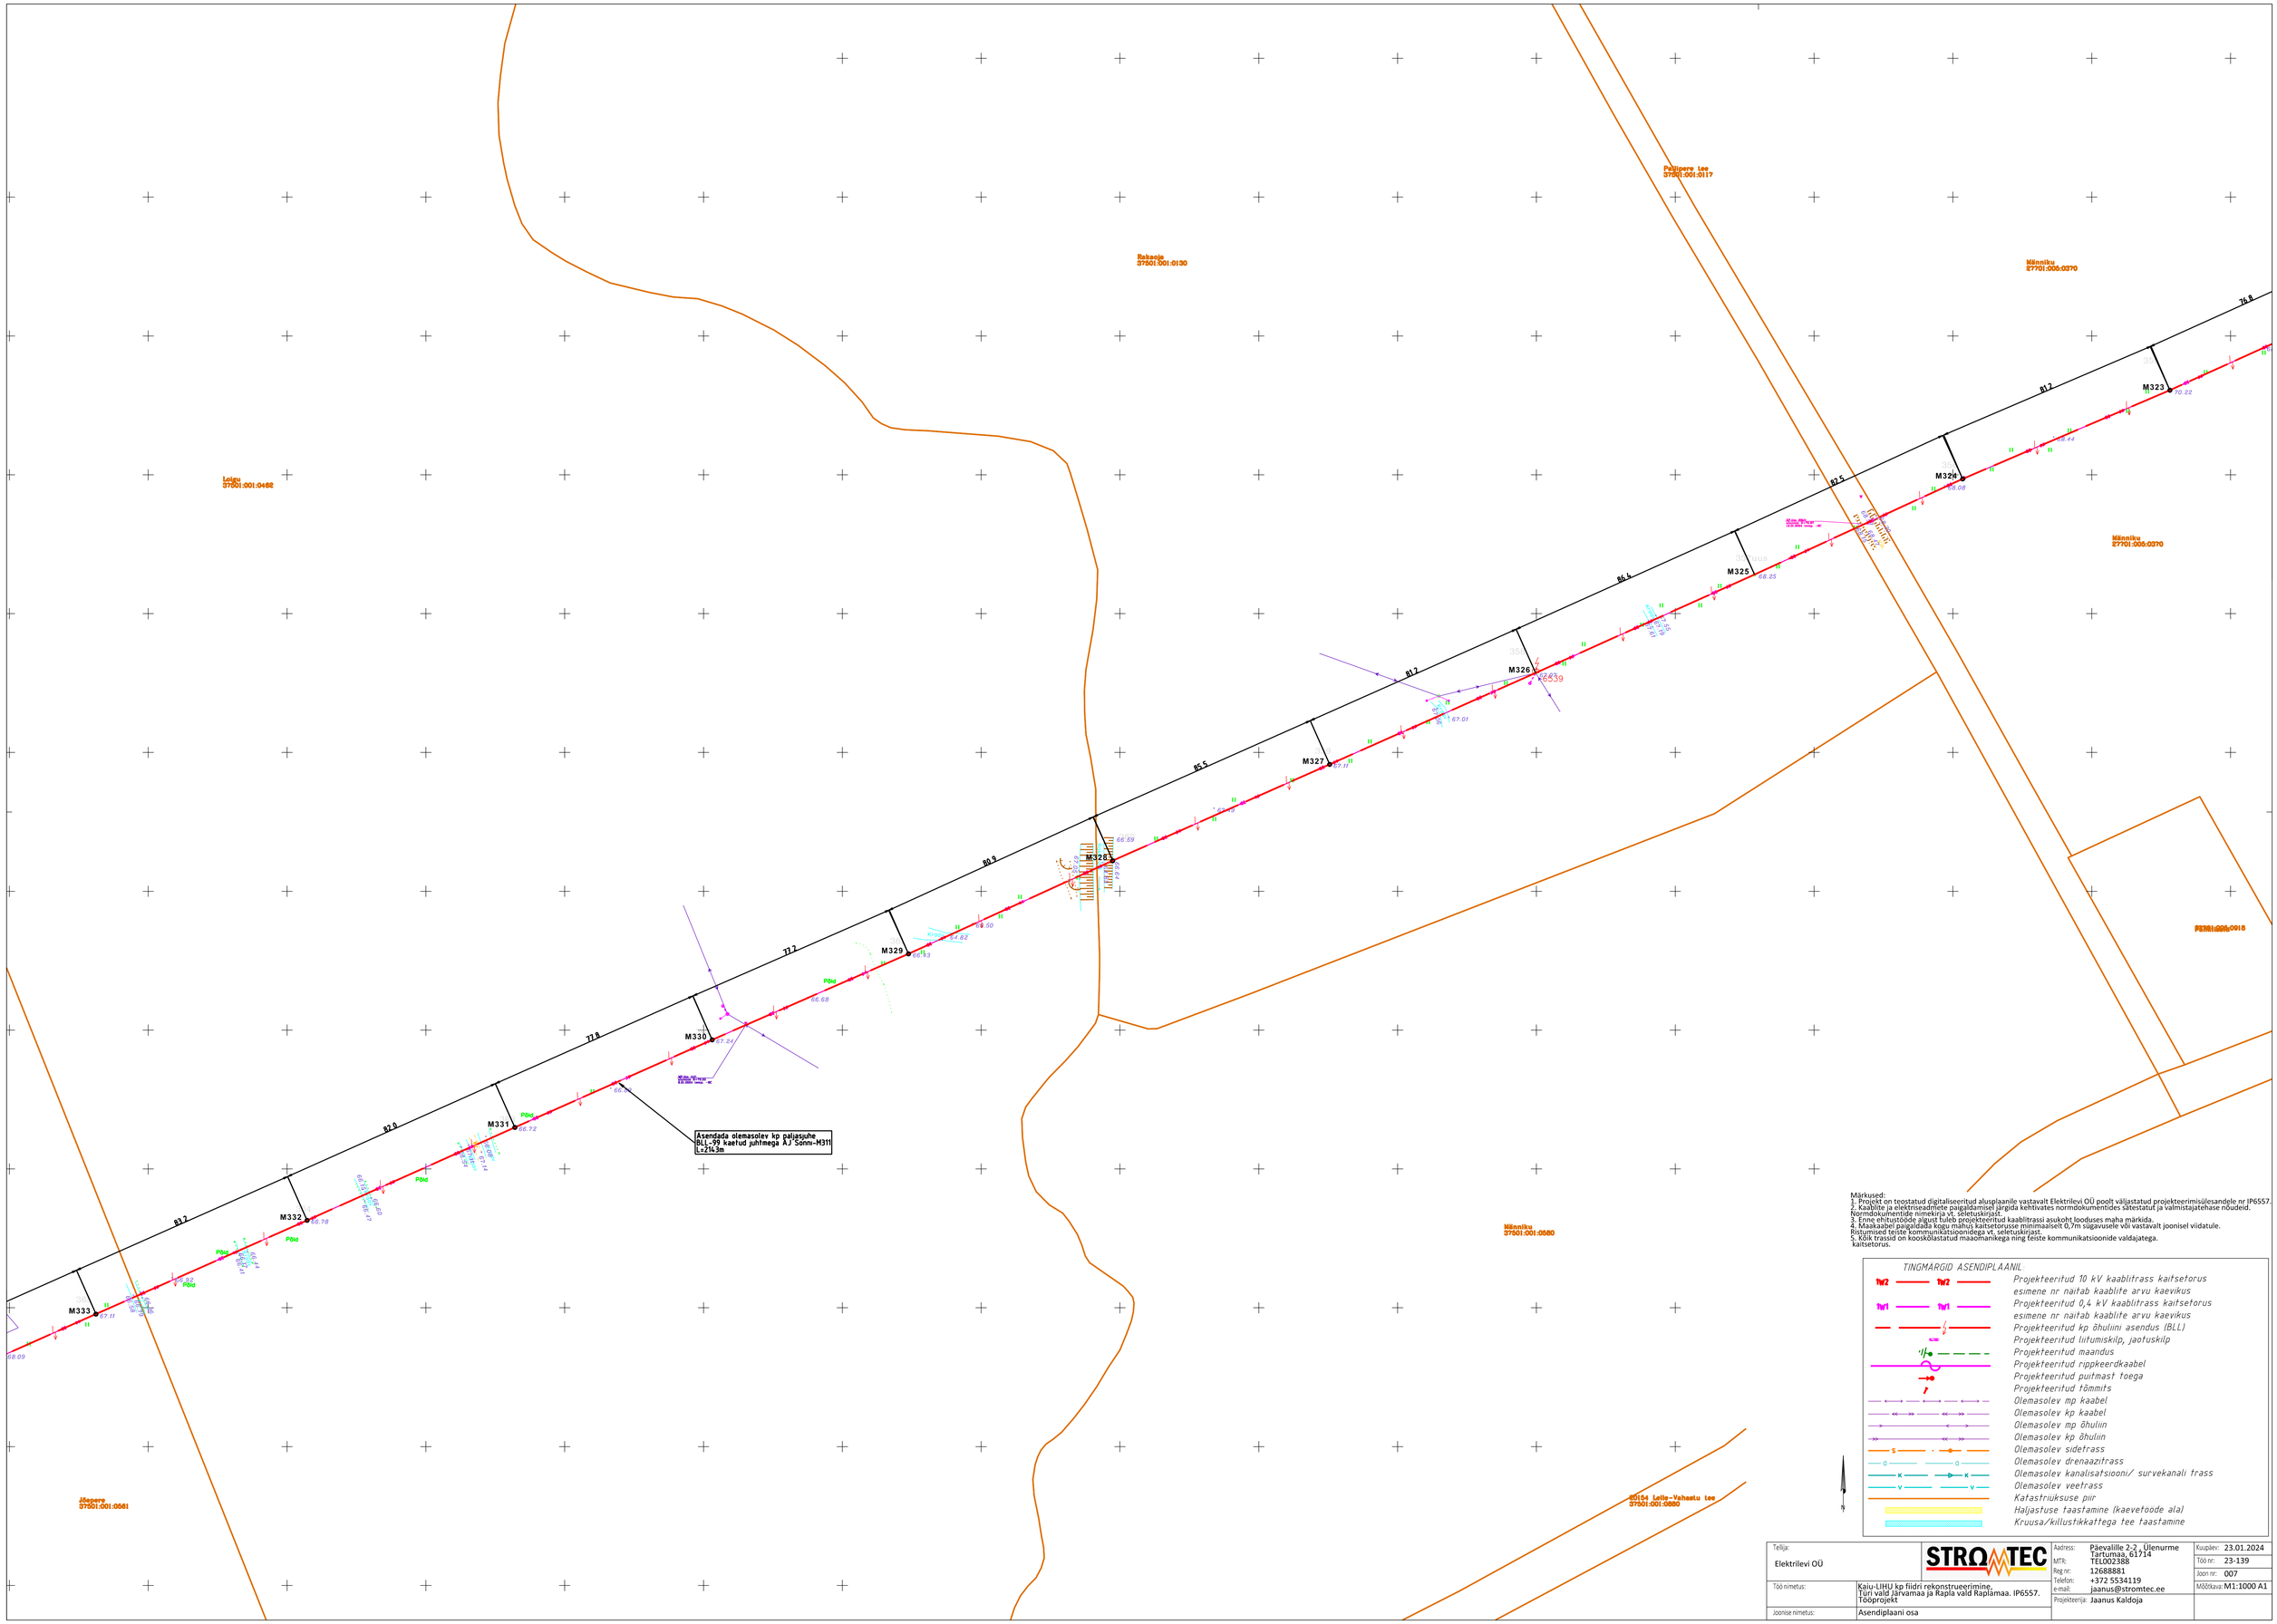

Märkused:
1. Projekt on teostatud digitaliseeritud alusplaanile vastavalt Elektrilevi OÜ poolt väljastatud projekteerimisülesandele nr IP6557.
2. Kaablite ja elektriseadmete paigaldamisel järgida kehtivates normdokumentides sätestatut ja valmistajatehase nõudeid. Normdokumentide nimekiri vt. seletuskirjast.
3. Enne ehitustööde algust tuleb projekteeritud kaablitrassi asukoht looduses maha märkida.
4. Maakaabel paigaldada kogu mahus kaitsetorusse minimaalselt 0,7m sügavusele või vastavalt joonisel viidatule. Ristumised teiste kommunikatsioonidega vt. seletuskirjast.
5. Kõik trassid on kooskõlastatud maaomanikega ning teiste kommunikatsioonide valdajatega. kaitsetorus.

TINGMÄRGID ASENDIPLAANIL

- 1kV2 — Projekteeritud 10 kV kaablitrass kaitsetorus
- esimene nr näitab kaablite arvu kaevikus
- 1kV1 — Projekteeritud 0,4 kV kaablitrass kaitsetorus
- esimene nr näitab kaablite arvu kaevikus
- Projekteeritud kp õhuliini asendus (BLL)
- Projekteeritud liitumiskilp, jaotuskilp
- Projekteeritud maandus
- Projekteeritud rippkeerdkaabel
- Projekteeritud puitmast toega
- Projekteeritud tõmmits
- Olemasolev mp kaabel
- Olemasolev kp kaabel
- Olemasolev mp õhuliin
- Olemasolev kp õhuliin
- S — Olemasolev sidetrass
- D — Olemasolev drenaazitrass
- K — Olemasolev kanalisatsiooni/ survekanali trass
- V — Olemasolev veetrass
- Katastriüksuse piir
- Haljastuse taastamine (kaevetööde ala)
- Kruusa/killustikkattega tee taastamine

Tellija: Elektrilevi OÜ	STROMTEC	Aadress: Päevaliille 2-2 , Ülenurme Tartumaa, 61714	Kuupäev: 23.01.2024
		MTR: TEL002388	Töö nr: 23-139
		Reg nr: 12688881	Joon nr: 007
Töö nimetus: Kaiu-LIHU kp fiidri rekonstrueerimine, Türi vald Järvamaa ja Rapla vald Raplamaa. IP6557. Tööprojekt		Telefon: +372 5534119 e-mail: jaanus@stromtec.ee	Mõõtkava: M1:1000 A1
		Projekteerija: Jaanus Kaldoja	
Joonise nimetus: Asendiplaani osa			