


Isikliku kasutusõiguse seadmise plaan

IKÕ ala Pos nr (plaanil)	Kinnistu registriosa nr	Katastriüksuse tunnus, nimi ja sihtotstarve	IKÕ ala pindala ruutmeetrites m ²
Pos 1	11864450	62901:002:0046 24152 Päre-Alustre-Lõmsi tee transpordimaa	429

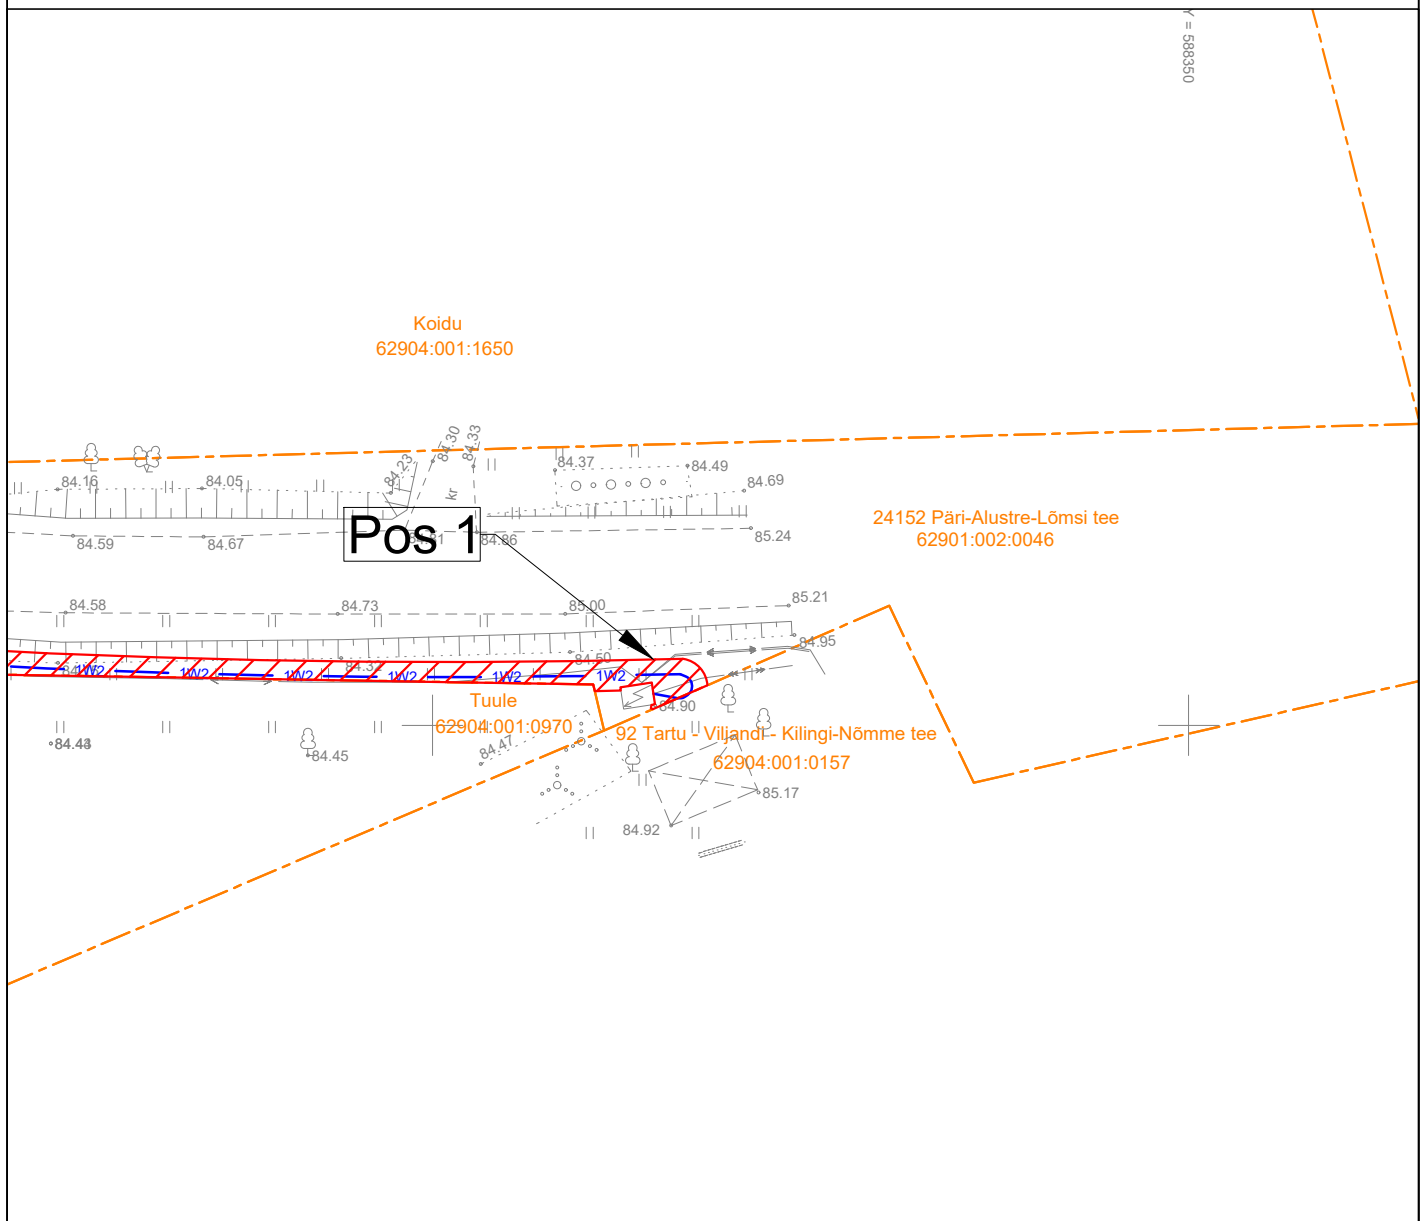

IKÕ seadmise ala



Kinnistute piirid



Projekteeritud keskpinge maakaabel kaablikaitsetorus (esimene nr kaablite arv)

Projekteeritava maakaabli pikkus 242 m

Projekti nimi / aadress
Raudna:(Viljandi). IP8383. Tööprojekt.

Töö nr
25-89

Koostaja
Stromtec OÜ
Tõnis Kuusk
+372 5568 9833; tonis.kuusk@stromtec.ee

Mõõtkava
M1:500

Leht / formaat
1/2 A4

Kuupäev
17.11.2025