DO NOT SCALE FROM THIS DRAWING

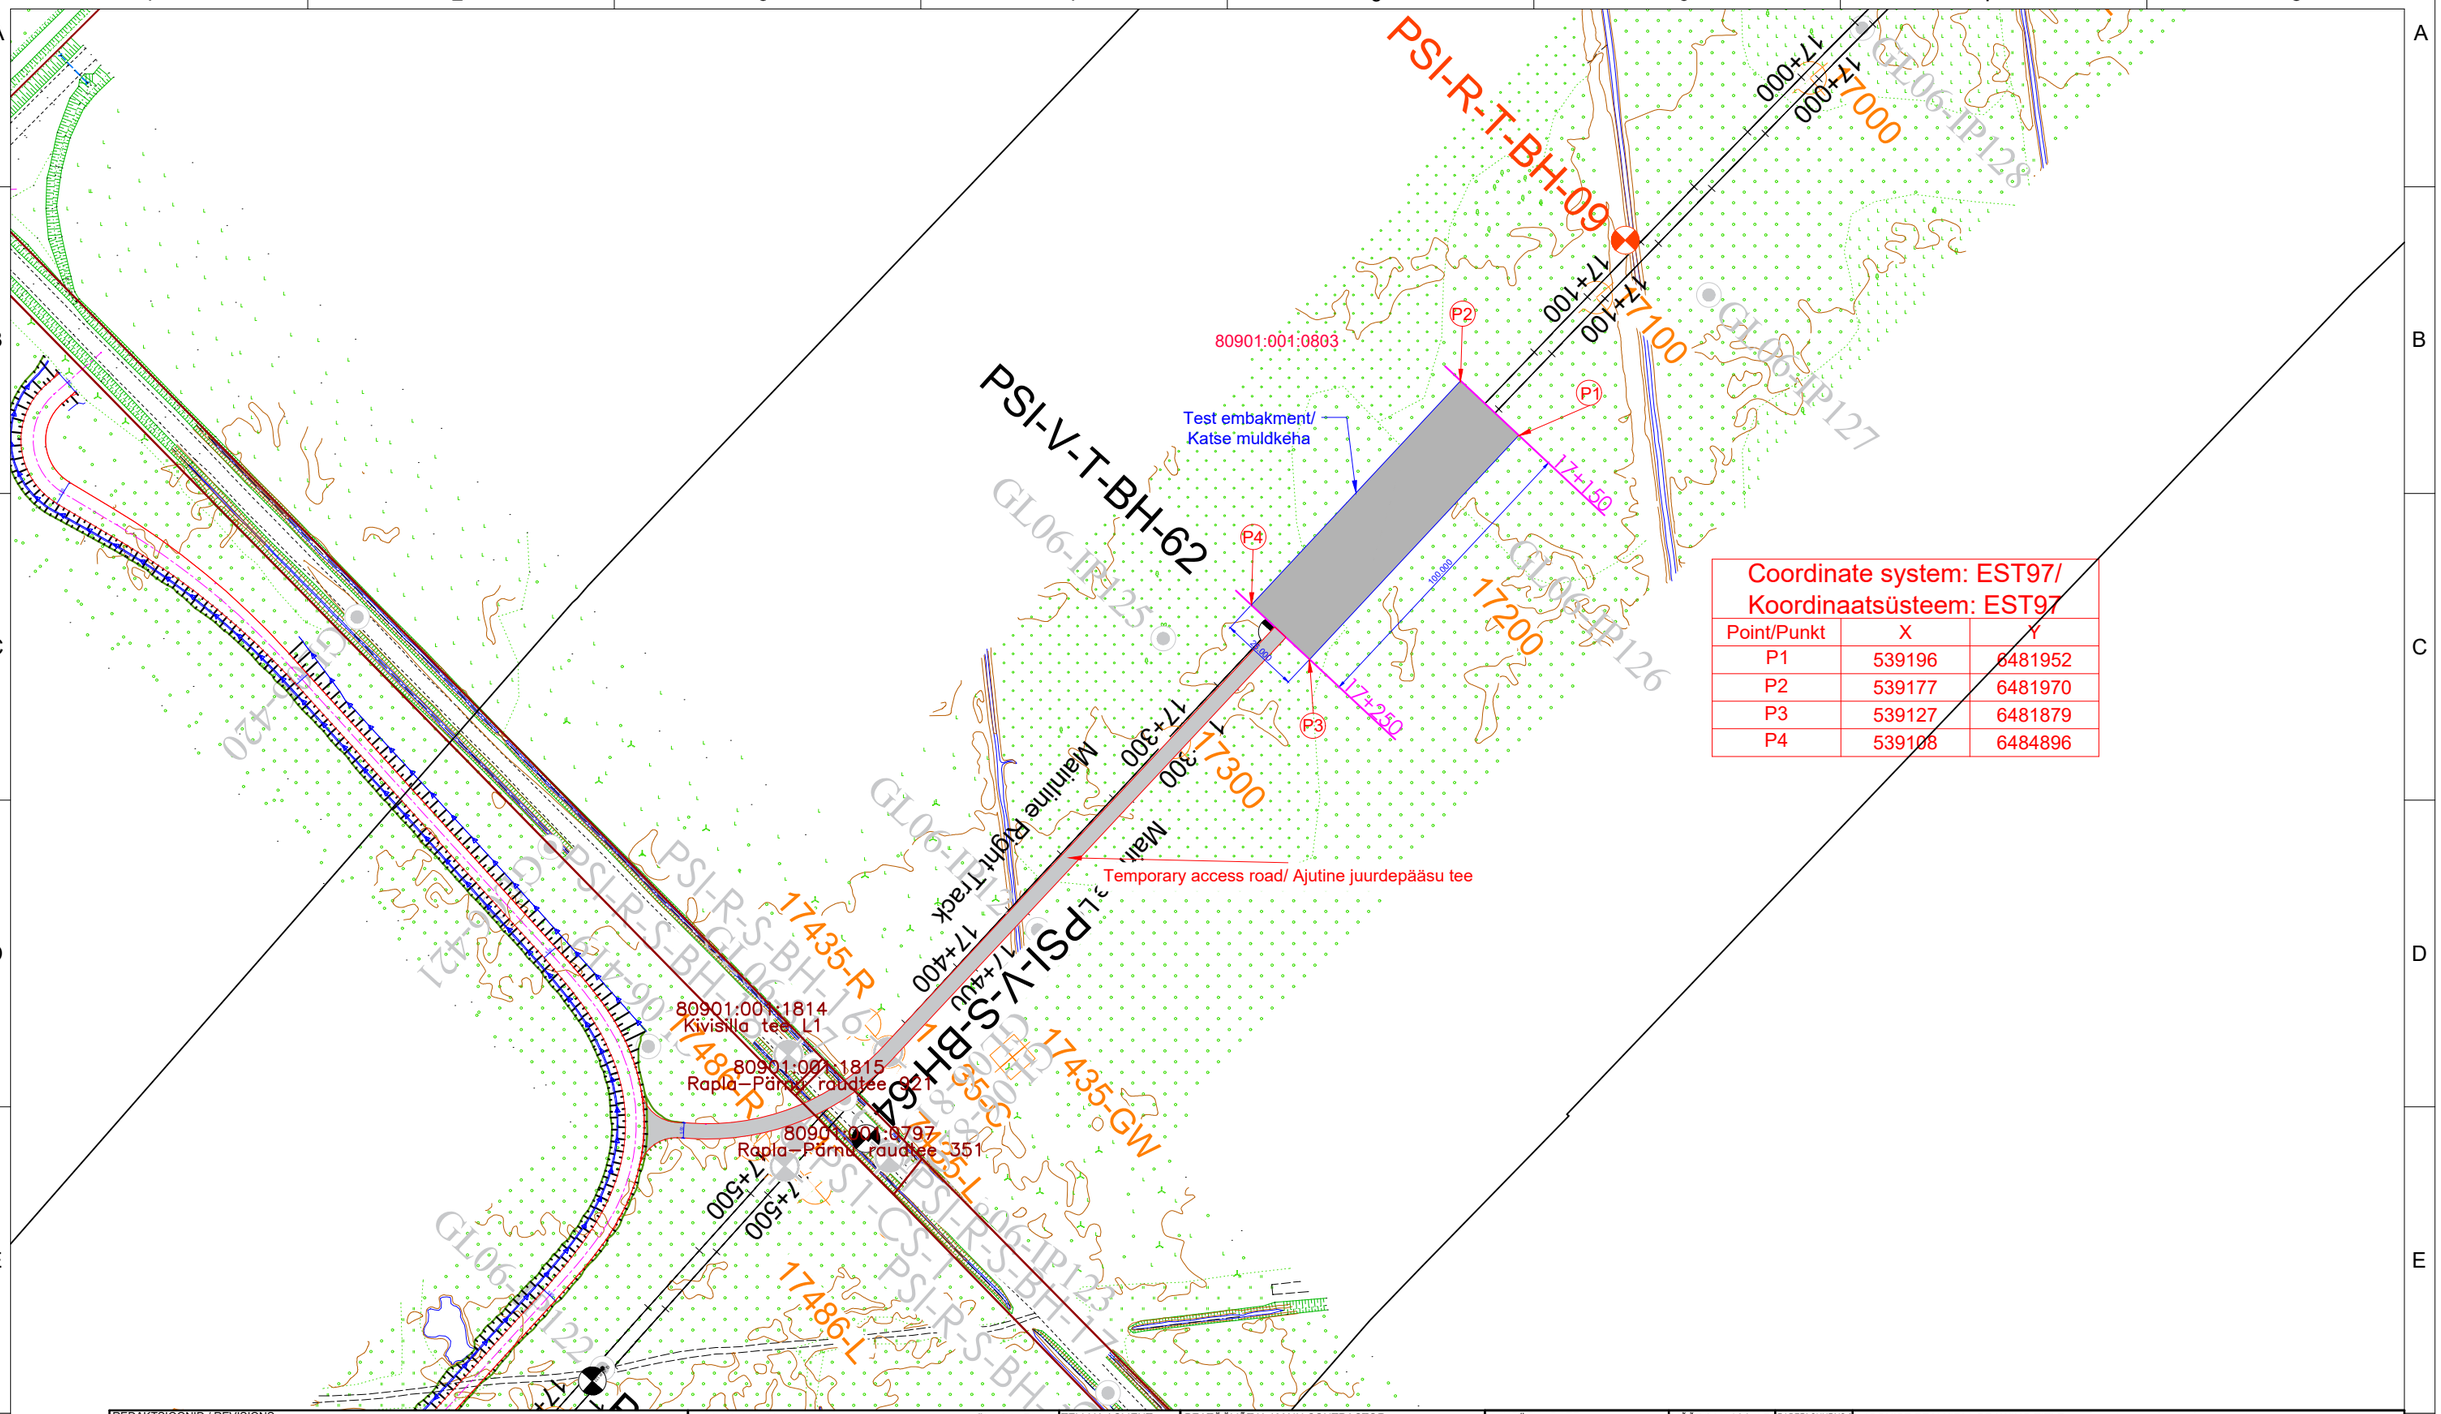

Coordinate system: EST97/ Koordinaatsüsteem: EST97		
Point/Punkt	X	Y
P1	539196	6481952
P2	539177	6481970
P3	539127	6481879
P4	539108	6484896

REDAKTSIOONID / REVISIONS

Nr / No.	Kuupäev / Date	Kirjeldus / Description	Koostaja / Originator	Kontrollija / Checker	Kooskõlastaja / Approver

PROJEKT / PROJECT — Ülemiste-Pärnu

LEPINGU NR / CONTRACT NO. 2025-K036
PROJEKTI NR / PROJECT NO EE2100

Rail Baltica

Allianss 1 alus- ja pealisehitus

Alliance 1 sub- and superstructure

ARHIIVI NR / ARCHIVE NO.

TELLIJA / CLIENT

Rail Baltic Estonia OÜ
Veskiposti 2/1

Tallinn, Eesti

10138

Reg. Nr. 12734109

PEATÖÖVÕTJA / MAIN CONTRACTOR

GRK Eesti AS
Riia tn 142, Tartu linn 50411
Reg.No. 12579850

GRK Suomi Oy
Jaakonranta 2,
Vantaa 01620, Finland
Reg.No. 2810844-3

TSO SAS
Chemin du Corps de Garde,
Chelles 77500, France
Reg.No. 747252120

Aktsiaselts Merko Ehitus Eesti
Riia tn 142, Tartu linn 50411
Reg.No. 12206336

Sweco Sverige AB
Gjörwellsgatan 22,
Box 340 44,Stockholm 10026,
Sweden
Reg.No. 556767-9849

Sweco Finland Oy
Ilmalanportti 4, 00240 Helsinki,
Finland
Reg.No. 2661738-3

NGE CONTRACTING
11 rue Camille Desmoulins,
Issy-les-Moulineaux 92130,
France
Reg.No. 789570009

KUUPÄEV / DATE	MÕÕTKAVA / SCALE	PABERI SUURUS / PAPER SIZE
2026-01-27	1:2000	A3

JOONISE STAATUS / DRAWING STATUS

SUBMITTED / ESITATUD

	NIMI / NAME	ALLKIRI / SIGNATURE	KUUPÄEV / DATE
KOOSTAJA / ORIGINATOR	Karina Tommik		2025-12-27
KONTROLLIJA / CHECKER	Freddie Theland		2026-01-27
ÜLEVAATAJA / REVIEWER	Franz Åberg		2026-01-27
KOOSKÕLASTAJA / APPROVER	Margus Mikson		2026-01-27

JOONISE PEALKIRI / DRAWING TITLE

Test embankment
Katse muldkeha
Site plan/
Asendiplaan

PROJEKTI KOOD / PROJECT CODE						DISTSIPLIINI KOOD / DISCIPLINE CODE		
PROJEKTI ID / PROJECT ID	KOOSTAJA / ORIGINATOR	OSA/ SÜSTEEM / VOLUME/ SYSTEM	TASE/ SÜSTEEM / LEVEL/ SYSTEM	DOK TÜÜP / DOC.TYPE	DISTSIPLIIN / DISCIPLINE	RBR KOOD / RBR CODE	KOHALIK KOOD / LOCAL CODE	PROJEKTI ETAPP / PROJECT STAGE
EE2100	SWE	XXXXX	EW	REP	C	EW	UP	PD

LEHE PEALKIRI / SHEET NAME:

EE2100-SWE-XXXXX-EW-REP-C-00001

LEHE NUMBER / SHEET NUMBER: 1/1

REVISIOON / REVISION: 000