


# Joonis: 1

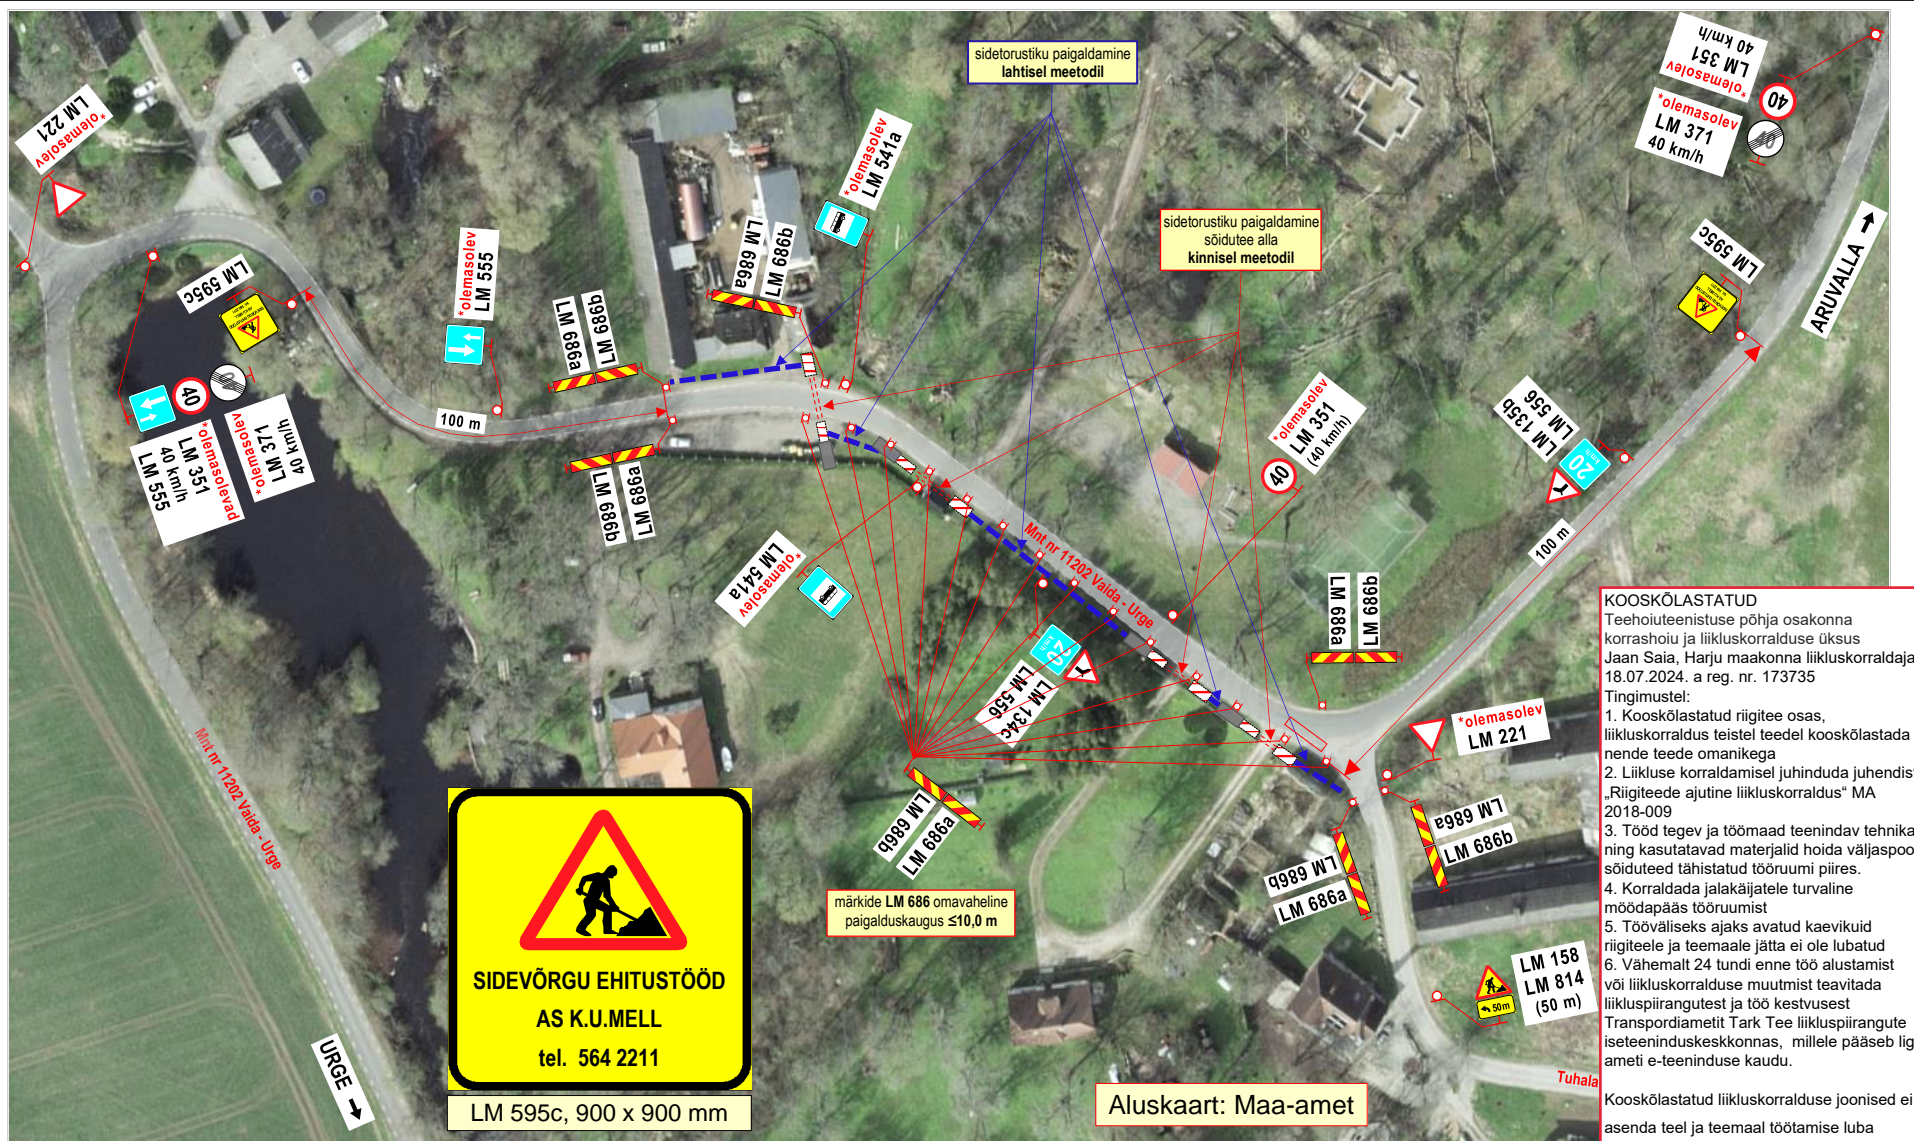

## Märkused:

- Teostatavad tööd: **side maakaabli paigaldamistööd.**  
**Sõidutee alla** paigaldatakse side maakaabel **kinnisel meetodil.**
- Kasutada **II- suurusgrupi** liikluskorraldusmärgid.
- Tööde tegemisest ja liikluspääsudest teavitada liiklusjuhtimiskeskust (e-mail: [tmc@transpordiamet.ee](mailto:tmc@transpordiamet.ee)) või Transpordiametit **Tark Tee** liikluspääsude iseteeninduskeskonnas.  
Teavitus saata **vähemalt 24 tundi** enne piirangu kehtestamist või tööde alustamist.
- Joonisel toodud ajutiste liikluskorraldusvahendite paigaldamisel, liikluse korraldamisel ja tööde teostamisel lähtuda majandus- ja taristuministri 13.07.2018 määrusest nr 43 "Nõuded ajutisele liikluskorraldusele".

## OÜ STOPP

Sepa 17 c, Tartu 51013  
tel: 50 14 029  
e-mail: [stoppoy@gmail.com](mailto:stoppoy@gmail.com)

MTR nr: **ELK000059**  
vastutav isik: Sulev Sannik  
kutsetunnistus nr **180686**



## LIIKLUKORRALDUSE PROJEKT

### Tööde teostamise koht:

maantee nr 11202 Vaida - Urge km-d: 12,91 - 13,08,  
Tuhala küla, Kose vald, Harju maakond.

### Koostas:

M. Loost

### Töid teostab:

K.U.Mell AS Kesk tn 7, Kose-Uuemõisa, Harjumaa 75102

### Tööde algus:

.24.a.

### Tööde lõpp:

.24.a.

### Ohutute liiklustingimuste tagamise eest tööpiirkonnas vastutab:

**RAIN RÄNKEL**

tel: +372 564 2211

kuup:

allkiri: