


ISIKLIKU KASUTUSÕIGUSE SEADMISE PLAAN

KINNISTU ANDMED

Positsiooni number 1
Lähiaadress 15 Tallinn-Rapla-Türi tee L6
Katastriüksuse tunnus 67001:002:0028
Registriosa nr 10480350

Isikliku kasutusõiguse ala suurus: IKÕ_1 - 17 m²

IKÕ_1 asub mnt 50,68 km-l

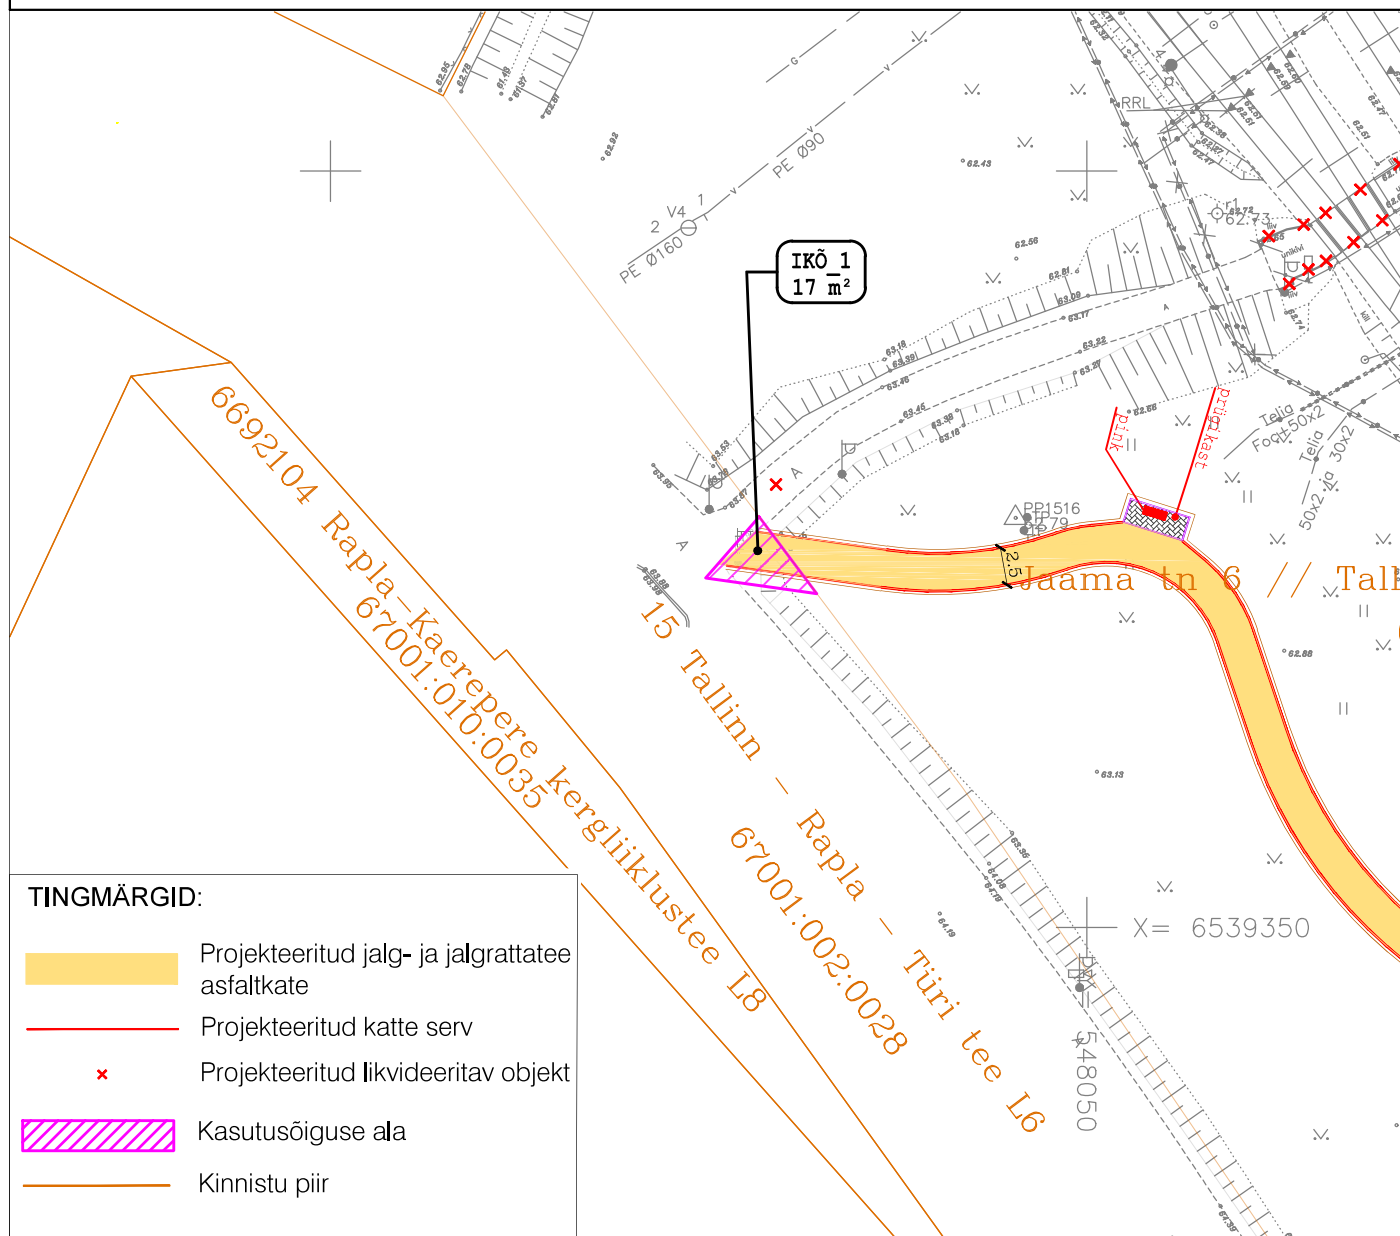

TINGMÄRGID:

- Projekteeritud jalg- ja jalgrattatee asfaltkate
- Projekteeritud katte serv
- Projekteeritud likvideeritav objekt
- Kasutusõiguse ala
- Kinnistu piir



ESTCONSULT RAIL



Reaalprojekt OÜ
Vabaduse pst 174b
10917 Tallinn Estonia
tel +372 608 11 00
www.reaalprojekt.ee
reaalprojekt@reaalprojekt.ee

EstConsult Rail OÜ
Sanatooriumi tn 2a-100
11613, Tallinn, Estonia
+372 56979725
www.ecrail.ee
info@ecrail.ee

Tellija

Edelaraudtee AS

Töö nimetus

Projekteerimine Rapla-Lelle raudteelõigu kapitalremondiks
(Tallinn-Lelle-Pärnu km 53+342 kuni km 73+312)

Asukoht

Rapla linn, Rapla vald, Rapla maakond

Koostaja:	Ruth Koppel	...
		...
		...
		...
Projekti juht:	Reio Vesiallik	...

Fail / Kuupäev: P21023_PP_L4_IKÕ.dwg / 10.01.2023

Joonise nimetus

ISIKLIKU KASUTUSÕIGUSE SEADMISE PLAAN

Mõõtkaava

M 1:500

Töö nr

P21023

Stadium

PP

Koide, eriosa

Joonise nr

1


ISIKLIKU KASUTUSÕIGUSE SEADMISE PLAAN

KINNISTU ANDMED

Positsiooni number 3
Lähiaadress 20117 Juuru-Rapla tee L1
Katastriüksuse tunnus 67001:002:0068
Registriosa nr 11860550

Isikliku kasutusõiguse ala suurus: IKÕ_3 - 197 m²

IKÕ_3 asub mnt 11,89 - 11,91 km-tel

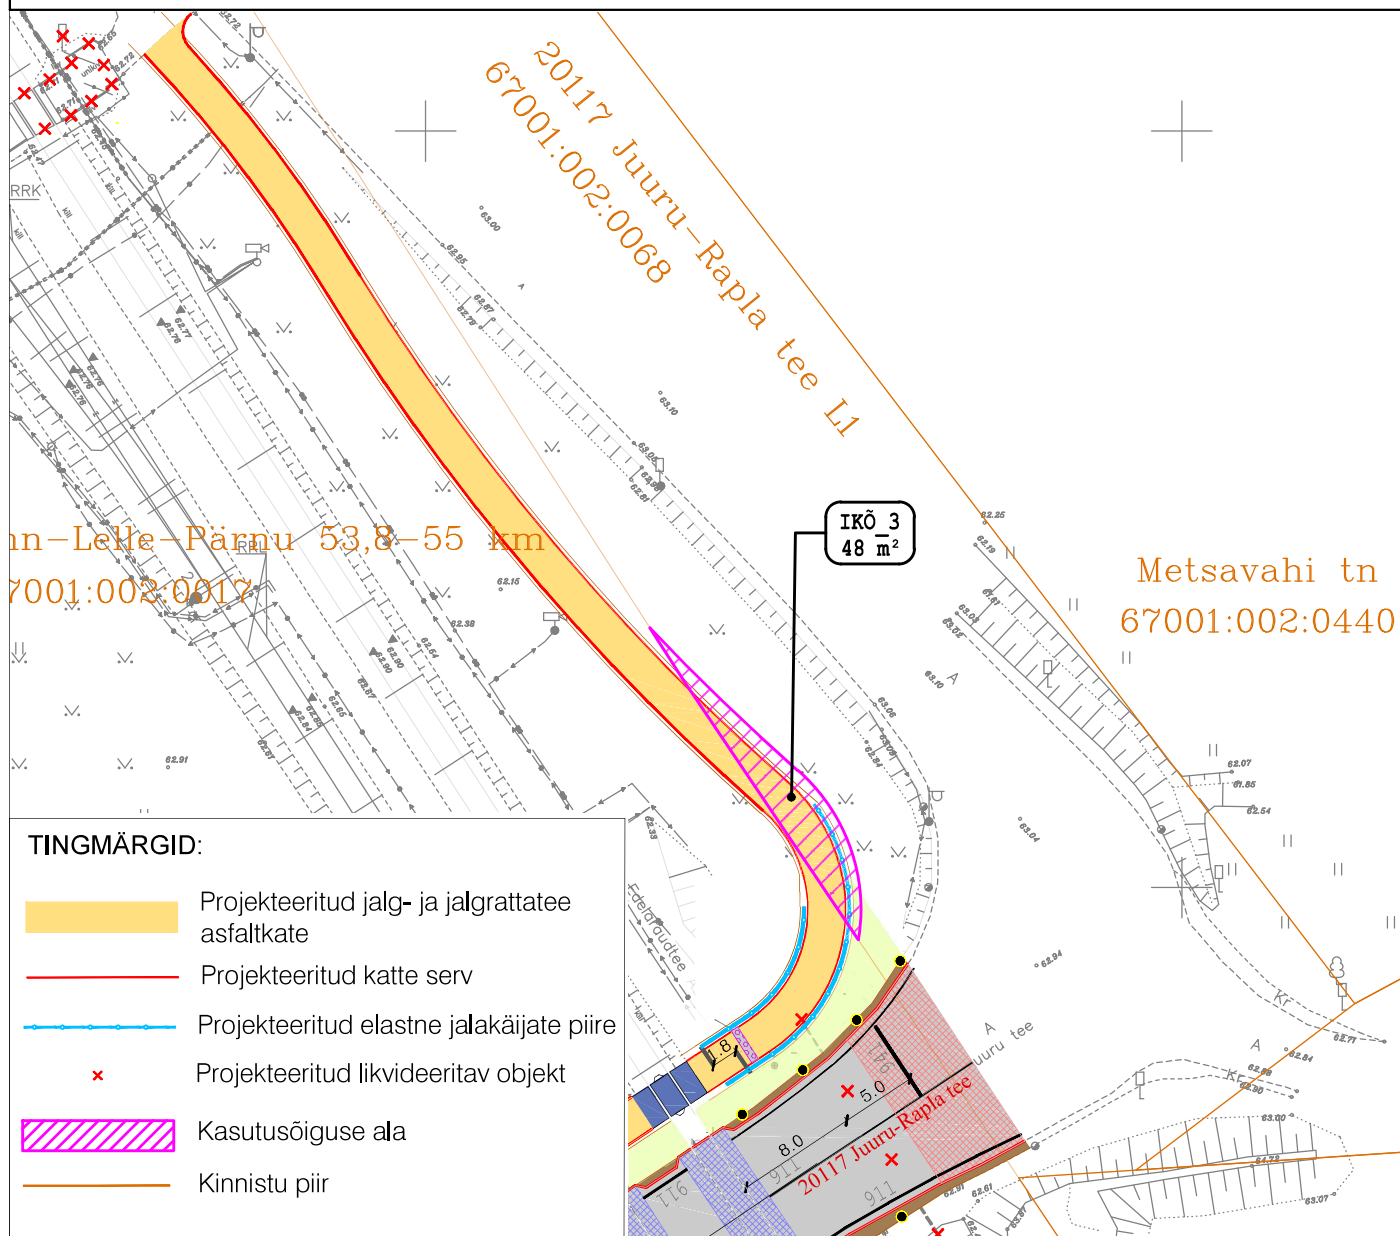

ESTCONSULT RAIL



Reaalprojekt OÜ
Vabaduse pst 174b
10917 Tallinn Estonia
tel +372 608 11 00
www.reaalprojekt.ee
reaalprojekt@reaalprojekt.ee

EstConsult Rail OÜ
Sanatooriumi tn 2a-100
11613, Tallinn, Estonia
+372 56979725
www.ecrail.ee
info@ecrail.ee

Tellija

Edelaraudtee AS

Töö nimetus

Projekteerimine Rapla-Lelle raudteelõigu kapitalremondiks
(Tallinn-Lelle-Pärnu km 53+342 kuni km 73+312)

Asukoht

Rapla linn, Rapla vald, Rapla maakond

Koostaja:	Ruth Koppel	...
		...
		...
		...
Projekti juht:	Reio Vesialik	...

Fail / Kuupäev: P21023_PP_L4_IKÕ.dwg / 10.01.2023

Joonise nimetus

ISIKLIKU KASUTUSÕIGUSE SEADMISE PLAAN

Mõotkava

M 1:500

Töö nr

P21023

Stadium

PP

Koide, eriosa

Joonise nr

3