


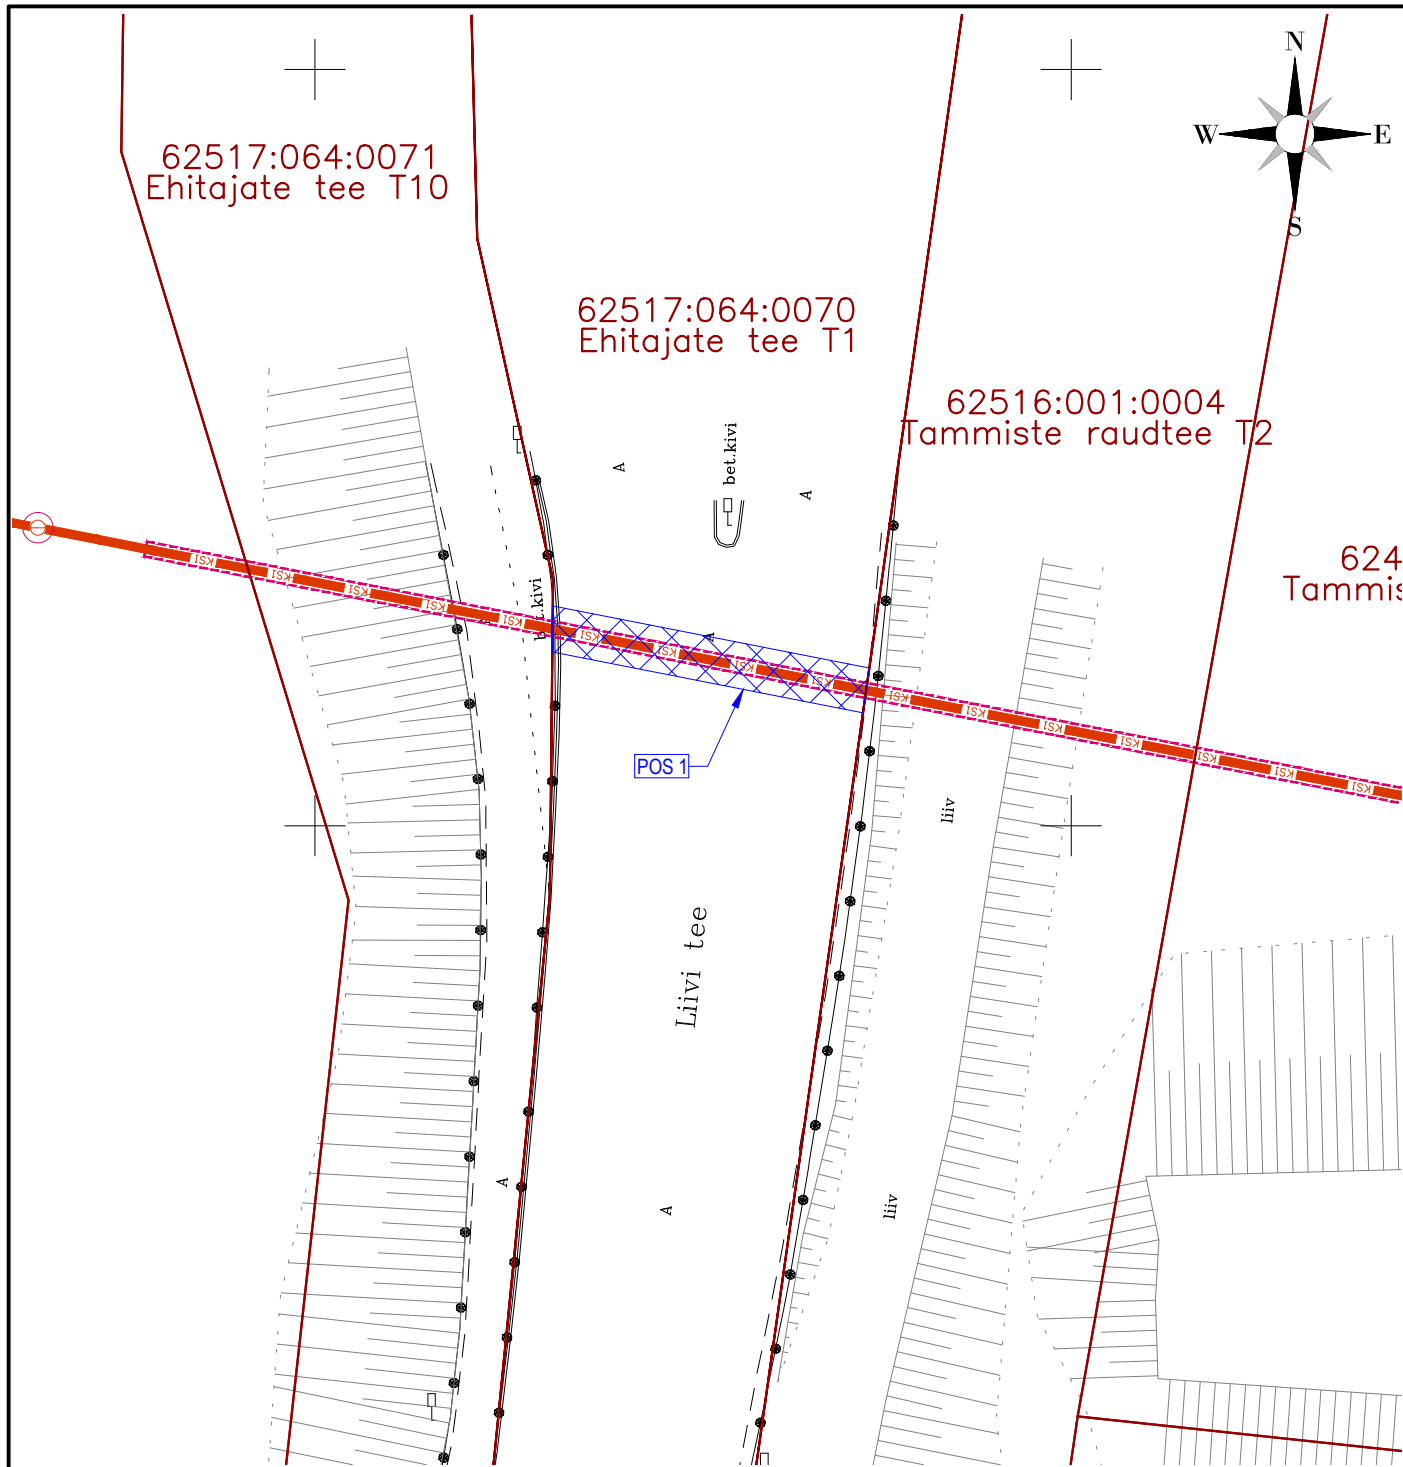

IKÕ ala Pos nr	Kinnistu registriosa nr	Katastriüksuse tunnus, aadress	IKÕ ala pindala m ²
POS 1	7545250	62517:064:0070 Ehitajate tee T1, Pärnu linn, Pärnu linn, Pärnu maakond	63

TINGMÄRGID

-  Isikliku kasutusõiguse (IKÕ) seadmise ala
-  Isikliku kasutusõiguse (IKÕ) seadmise ala positsiooni number
-  Katastriüksuse piir
-  Projekteeritud survekanalisatsioonitoru
-  Projekteeritud survekanalisatsioonitoru terashülsis

ISIKLIKU KASUTUSÕIGUSEGA KOORMAMISE PLAAN

Projekti nimetus, asukoht Rail Baltica Ülemiste-Pärnu põhitrassi projekteerimine ja ehitus. DS3/DPS1 Tootsi-Pärnu. Survekanalisatsiooni torustik OU2260. Tööprojekt			Töö nr OU2260
Koostaja / projekteerija Roadplan OÜ. Maarika Muuli	Möötkava 1:500	Leht / formaat A4	Kuupäev 27.07.2026