


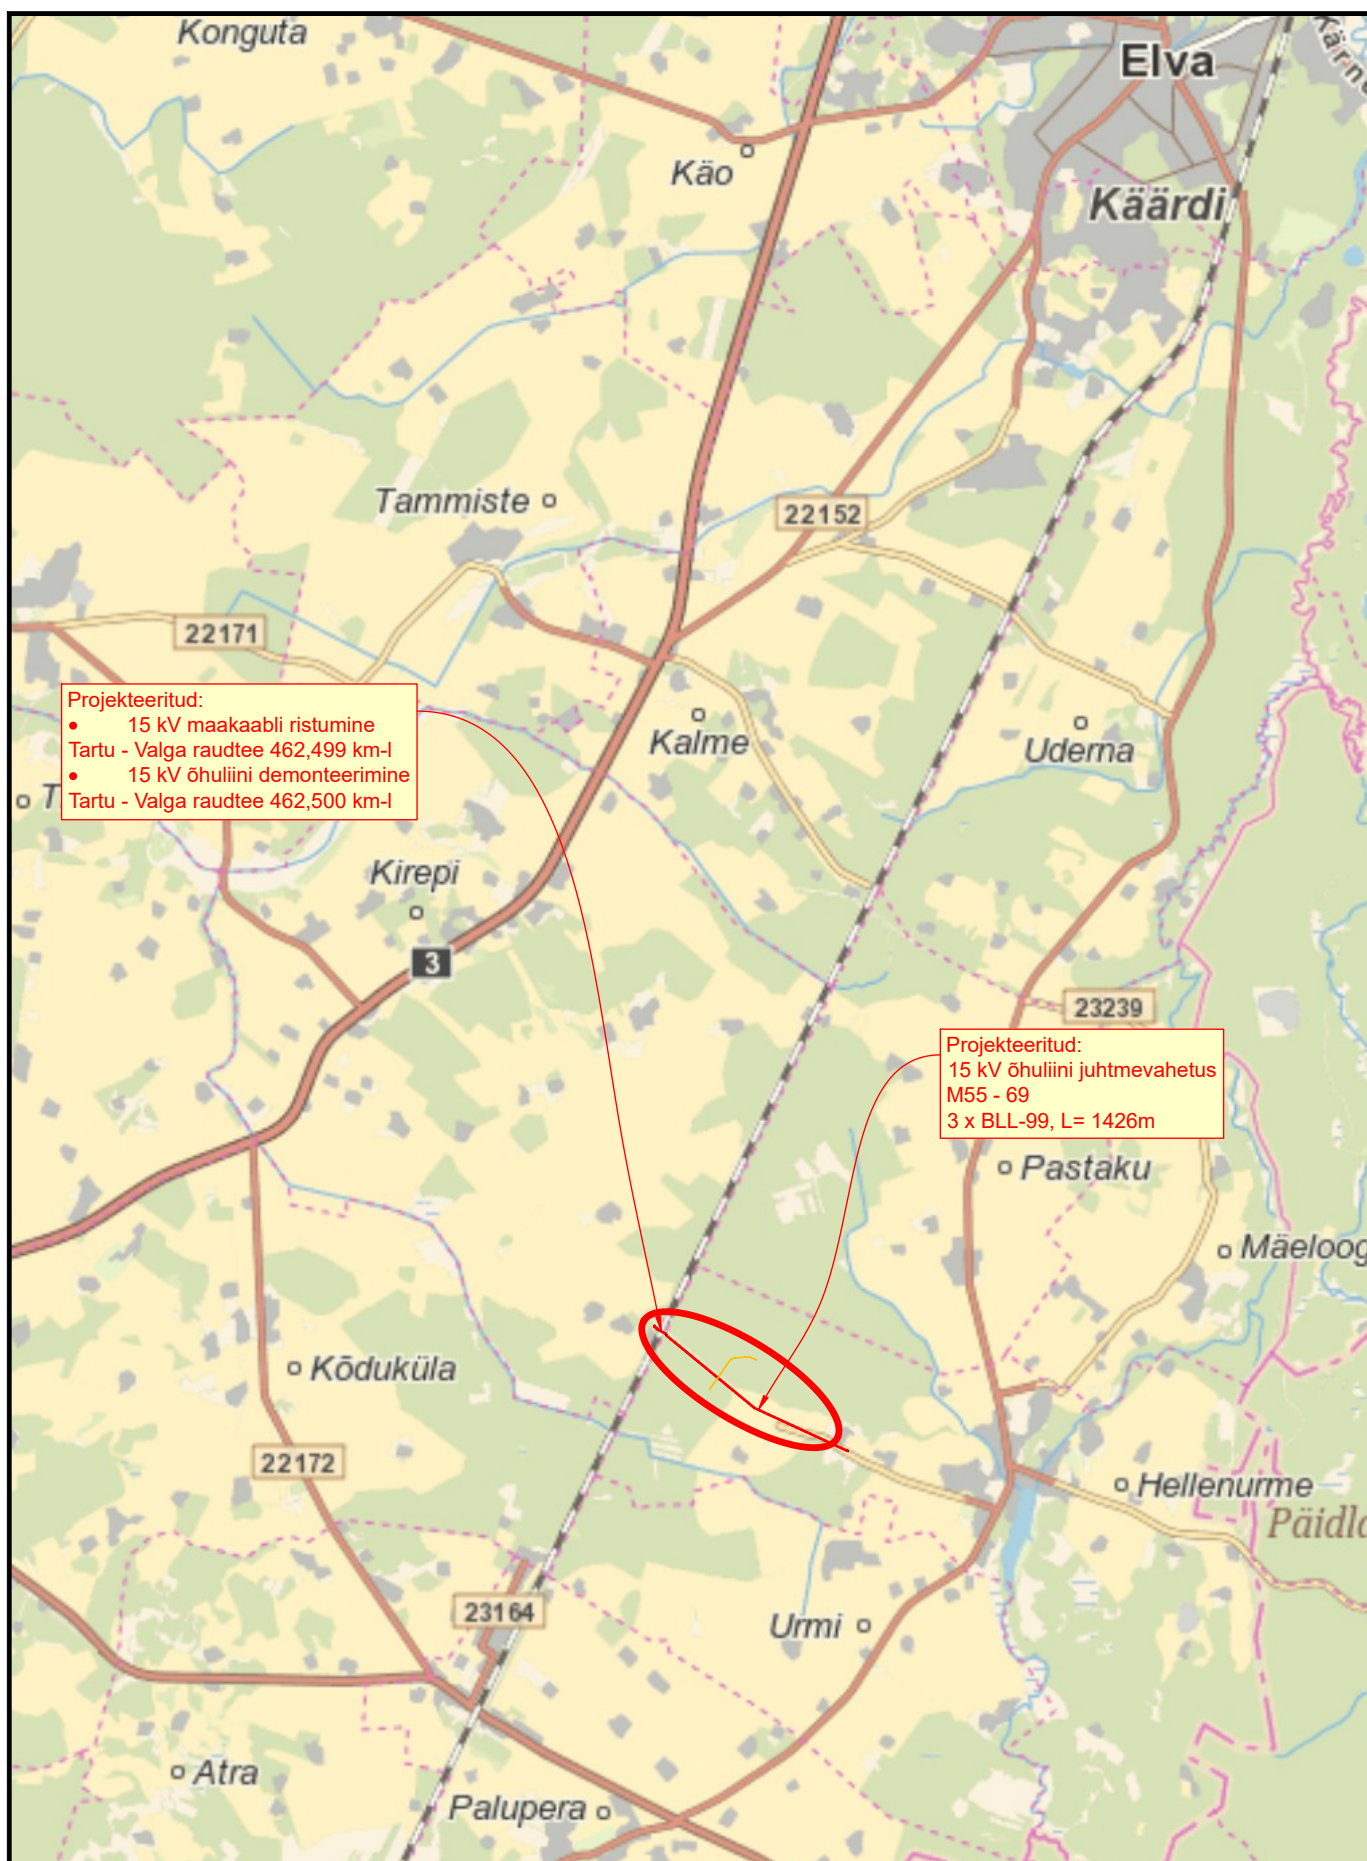

Projekt		Rõngu - Otepää keskpingefiidri rekonstrueerimise 1. etapp. Kirepi ja Hellenurme küla, Elva vald, Tartu maakond.				Tellija	
 LEONHARD WEISS LEONHARD WEISS OÜ E-post estonia@leonhard-weiss.com Telefon +372 601 2285 Registrikood 12083348		Joonis				Elektrilevi OÜ	
		Asukohaplaan				Töö nr	
		Projekteeris				Joonise nr	
		Kontrollis				Mõõtkava	
		Projekti juht				Stadium	
						Keel	
						Leht	
						Lehti	
						EST	
						1	
						2	

