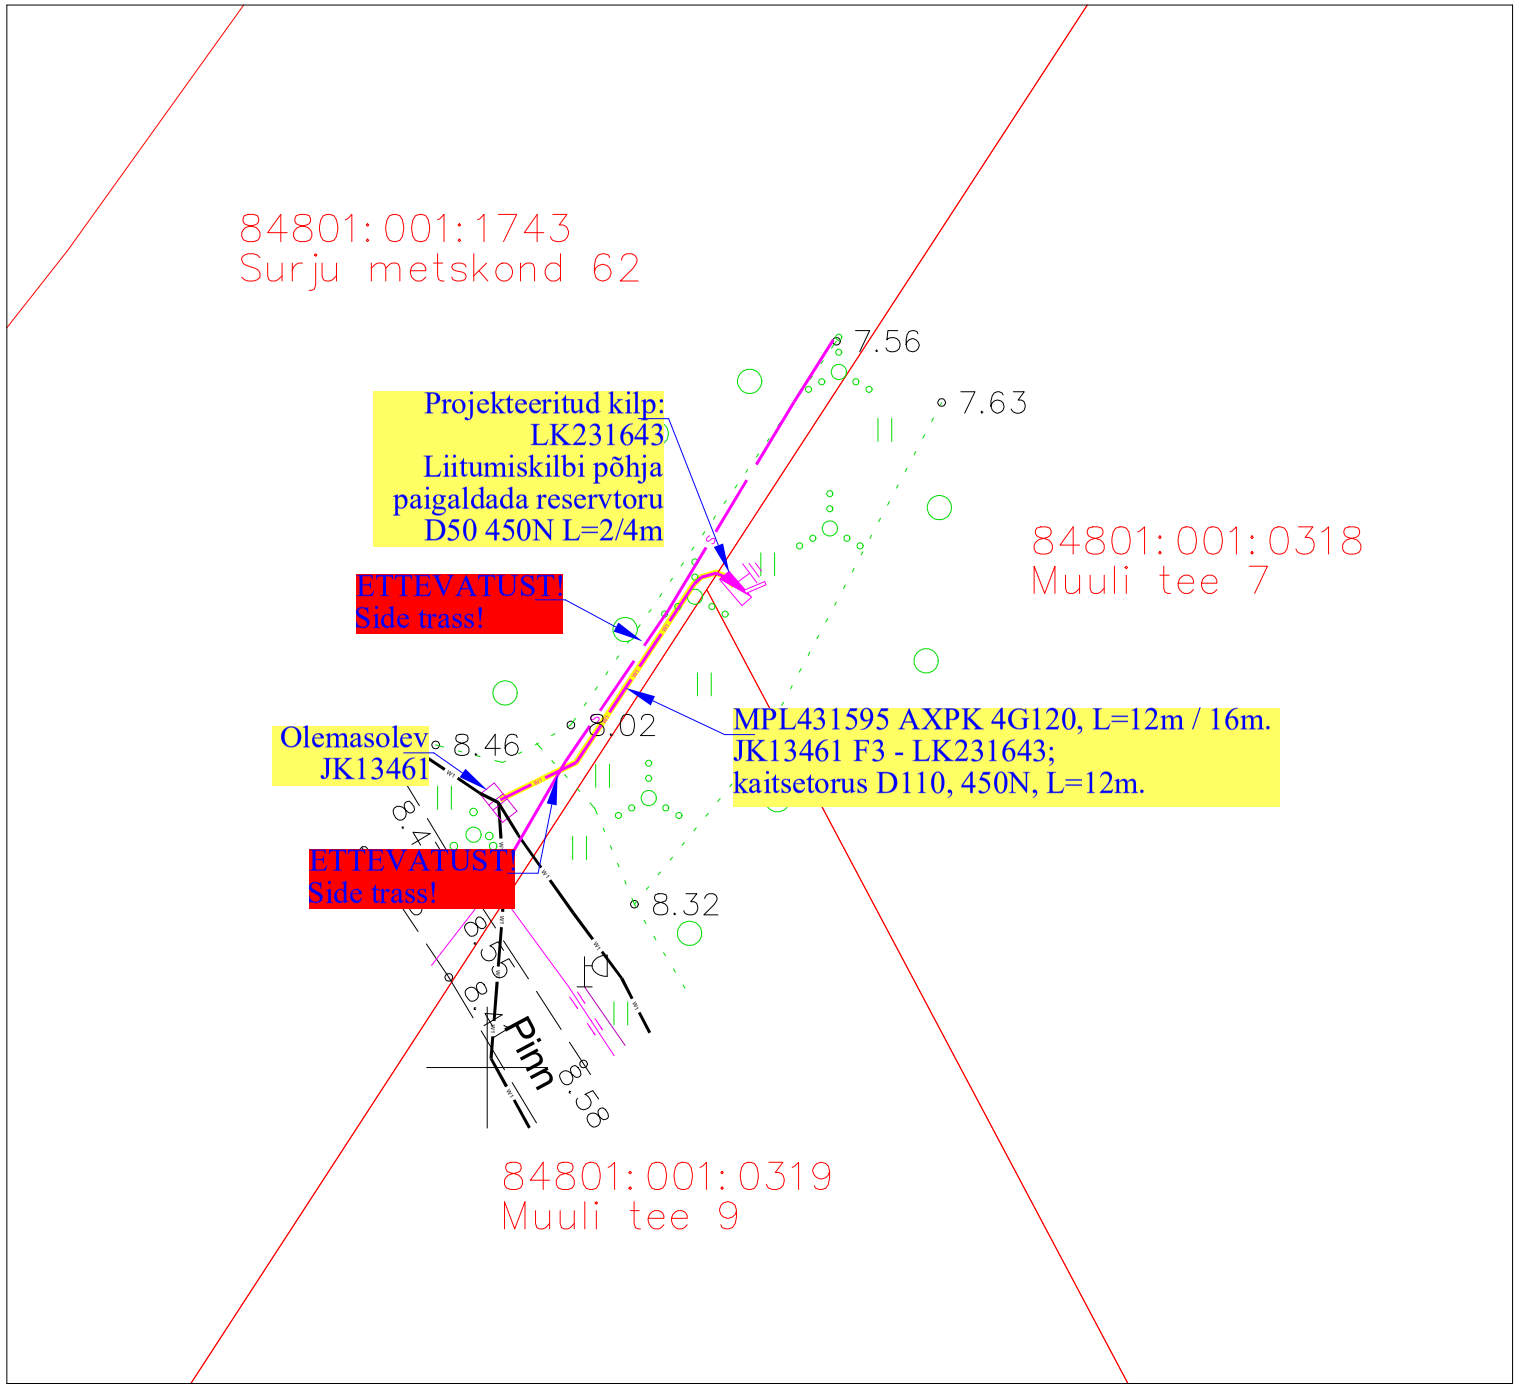

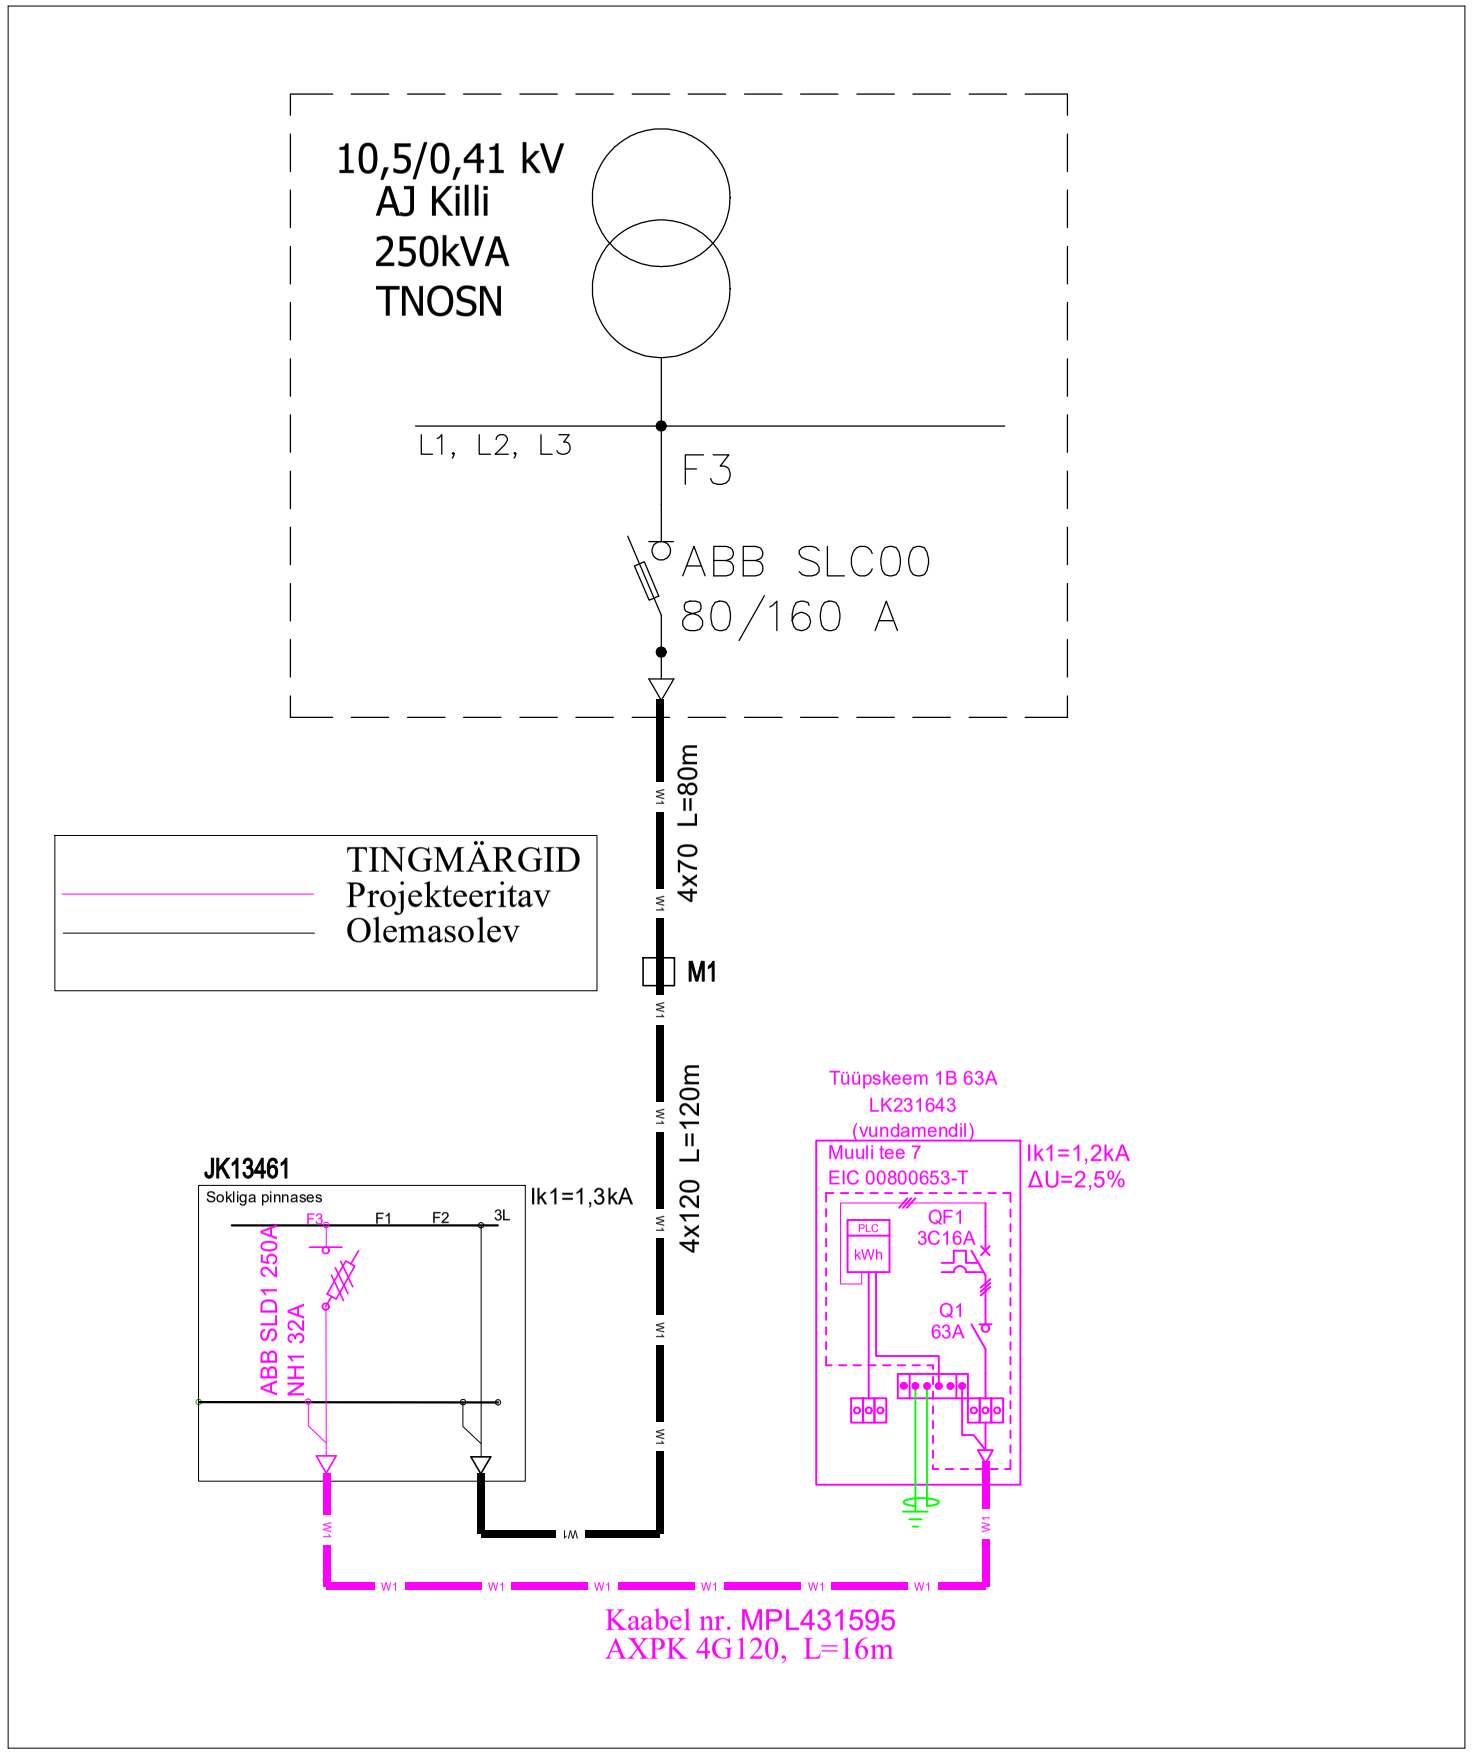

TINGMÄRGID ASENDIPLAANIL

- W1 — Olemasolev MP maakaabel
- S — Olemasolev side kaabel
- Projekteeritud liitumiskilp
- Olemasolev jaotuskilp
- W1 — Projekteeritud 0,4kV maakaabel kaitsetorus
- Projekteeritud tarbija kaabli reservtoru
- Kinnistu piir

Tabel 1. Elektrikaabli vahekaugused paralleelkulgemisel ja ristumisel teiste kommunikatsioonidega, torus / ilma toruta.

Nimetus	Paralleelkulgemine (m)	Ristumine (m)
Vee- ja kanalisatsioonitoru	≥0,25 / ≥1,0	≥0,25 / ≥0,5
Sidekaabel	≥0,1 / ≥0,5	≥0,2 / ≥0,5
Gaasitoru	≥0,25 / ≥1,0	≥0,2 / ≥0,5
Kaugküttetorustik	≥2,0 / -	≥0,25 / ≥0,5
või kanali pealispind		
Elektrikaabel	≥0,07 / ≥0,1	≥0,1 / >0,1…0,5

Tellija: elektrilevi	enersense	Aadress: Oksa tee 18, Viljandi, 71067 Reg nr: 11445550 Telefon: 59021726 e-mail: joonas.russsak@enersense.com	Kuupäev: 09.2024
Töö nimetus:	Muuli tee 7 liitumine Mereküla küla Häädemeeste vald Pärnumaa		Töö nr: LC2134
			Joon nr: **001**
			Mõõtkava: **1:250 A3**
Joonise nimetus: **Asendiplaan ja elektriskeem**		Projekteerija: Joonas Russak	