


ISIKLIKU KASUTUSÕIGUSE SEADMISE ALA PLAAN

Lääne-Viru maakond, Väike-Maarja vald, Emumäe küla, 17111 Olju-Salla tee

Registriosa: 7141550

katastritunnus 66001:005:1390;



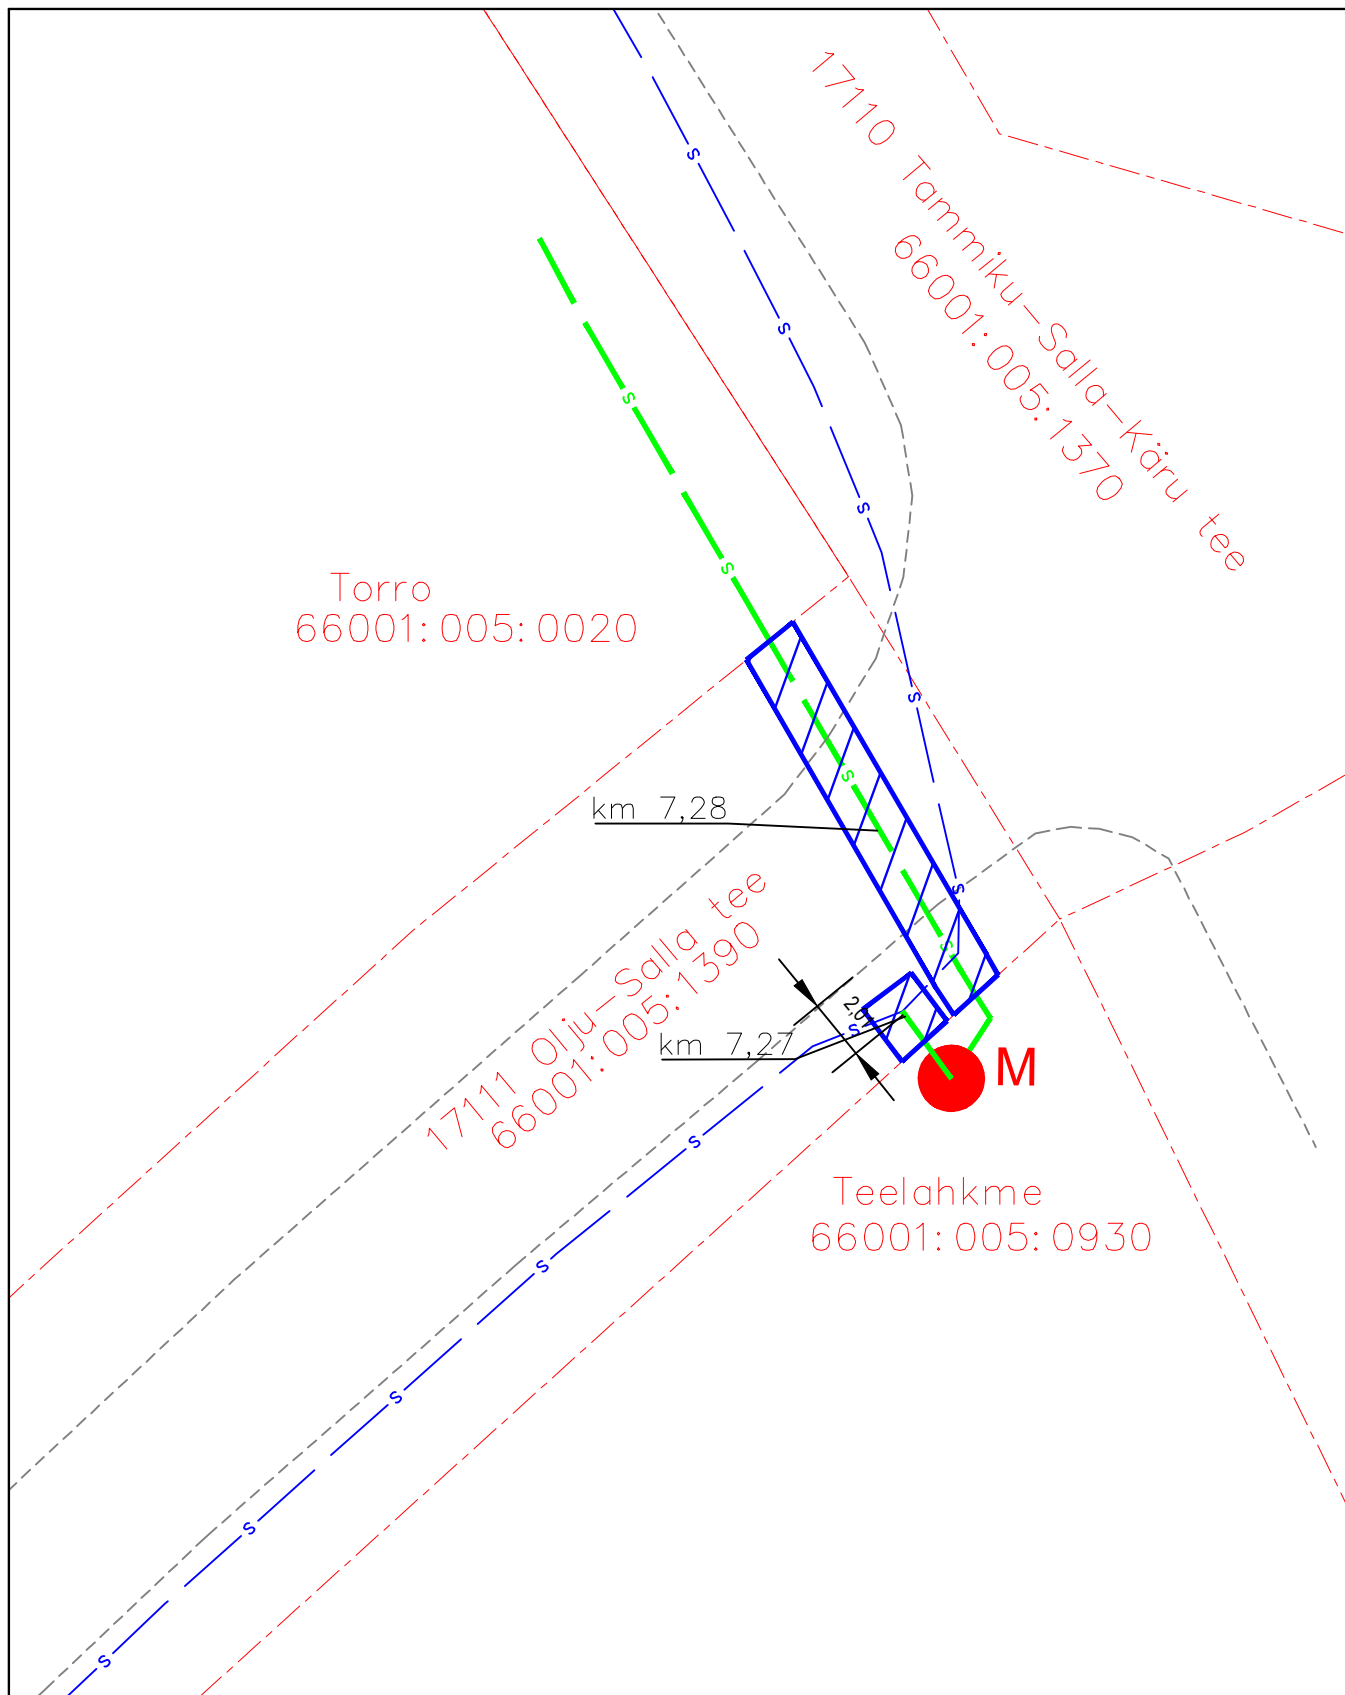



Kulgemine 7,28 km



Möötkava: M 1:500

Koostaja: Kristjan Toro

Projekti nr: VT1891

-  Lepingu objektiks oleva katastriüksuse piir
-  Katastriüksuste piirid
-  Projekteeritav sidemaatrass (Enefit Connect)
-  Olemasolev sidetrass (ELA SA)
-  Projekteeritav sidekaev (ELA SA)
-  Isikliku kasutusõiguse ala 30 m²