
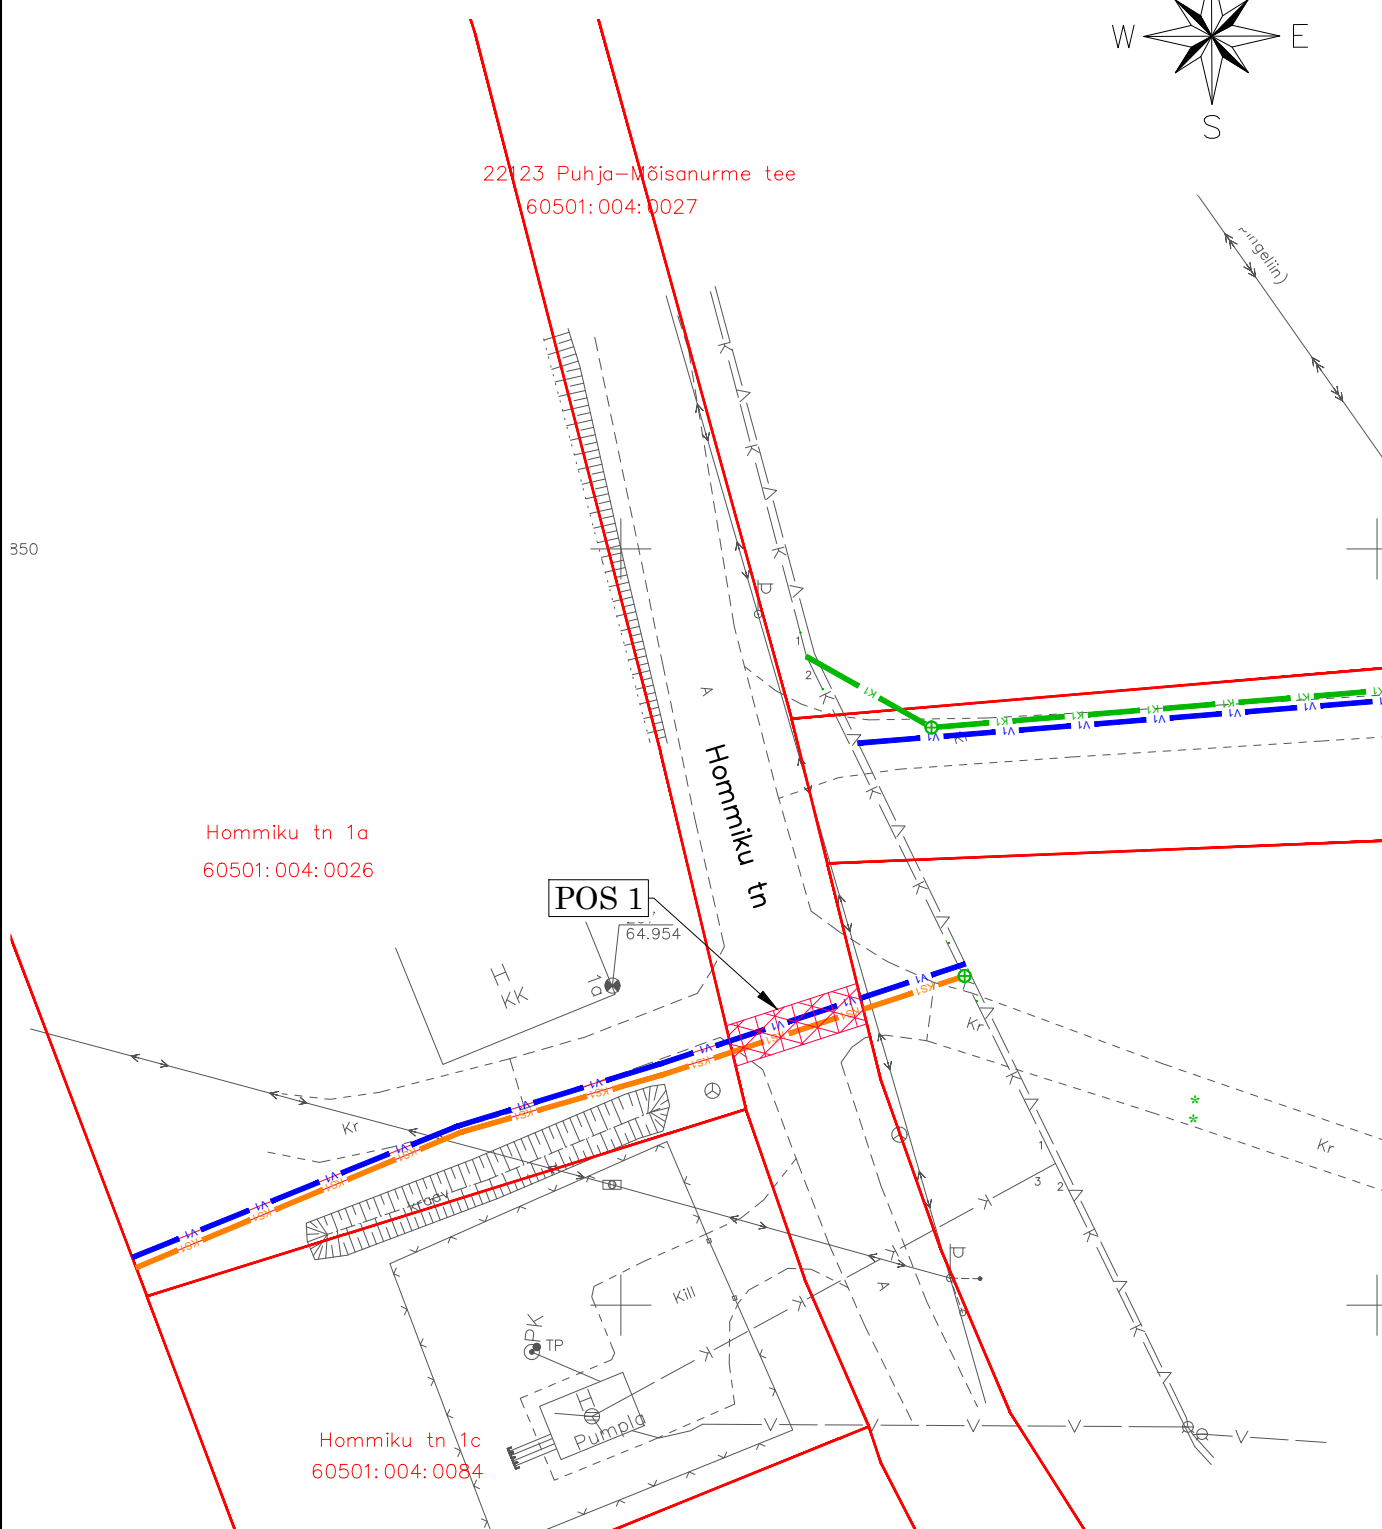


# Isikliku kasutusõiguse seadmise ala plaan

Mõõtkava 1:500 (A4)

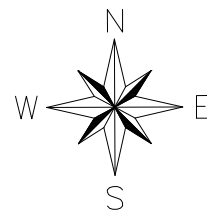

- Isikliku kasutusõiguse seadmise ala (Pos1)
- Katastriüksuse piir
- K1 - proj. reoveekanaliseerimisitorustik
- V1 - proj. veetorustik
- KS1 - proj. survekanaliseerimisitorustik

Jrk nr	IKÕ ala Pos nr (plaanil)	Kinnistu registriosa number	Katastriüksuse tunnus, nimi ja sihtotstarve	Ala pindala ruutmeetrides m <sup>2</sup>
1.	POS 1	5496350	60501:004:0027 22123 Puhja-Mõisanurme tee	25 m <sup>2</sup>