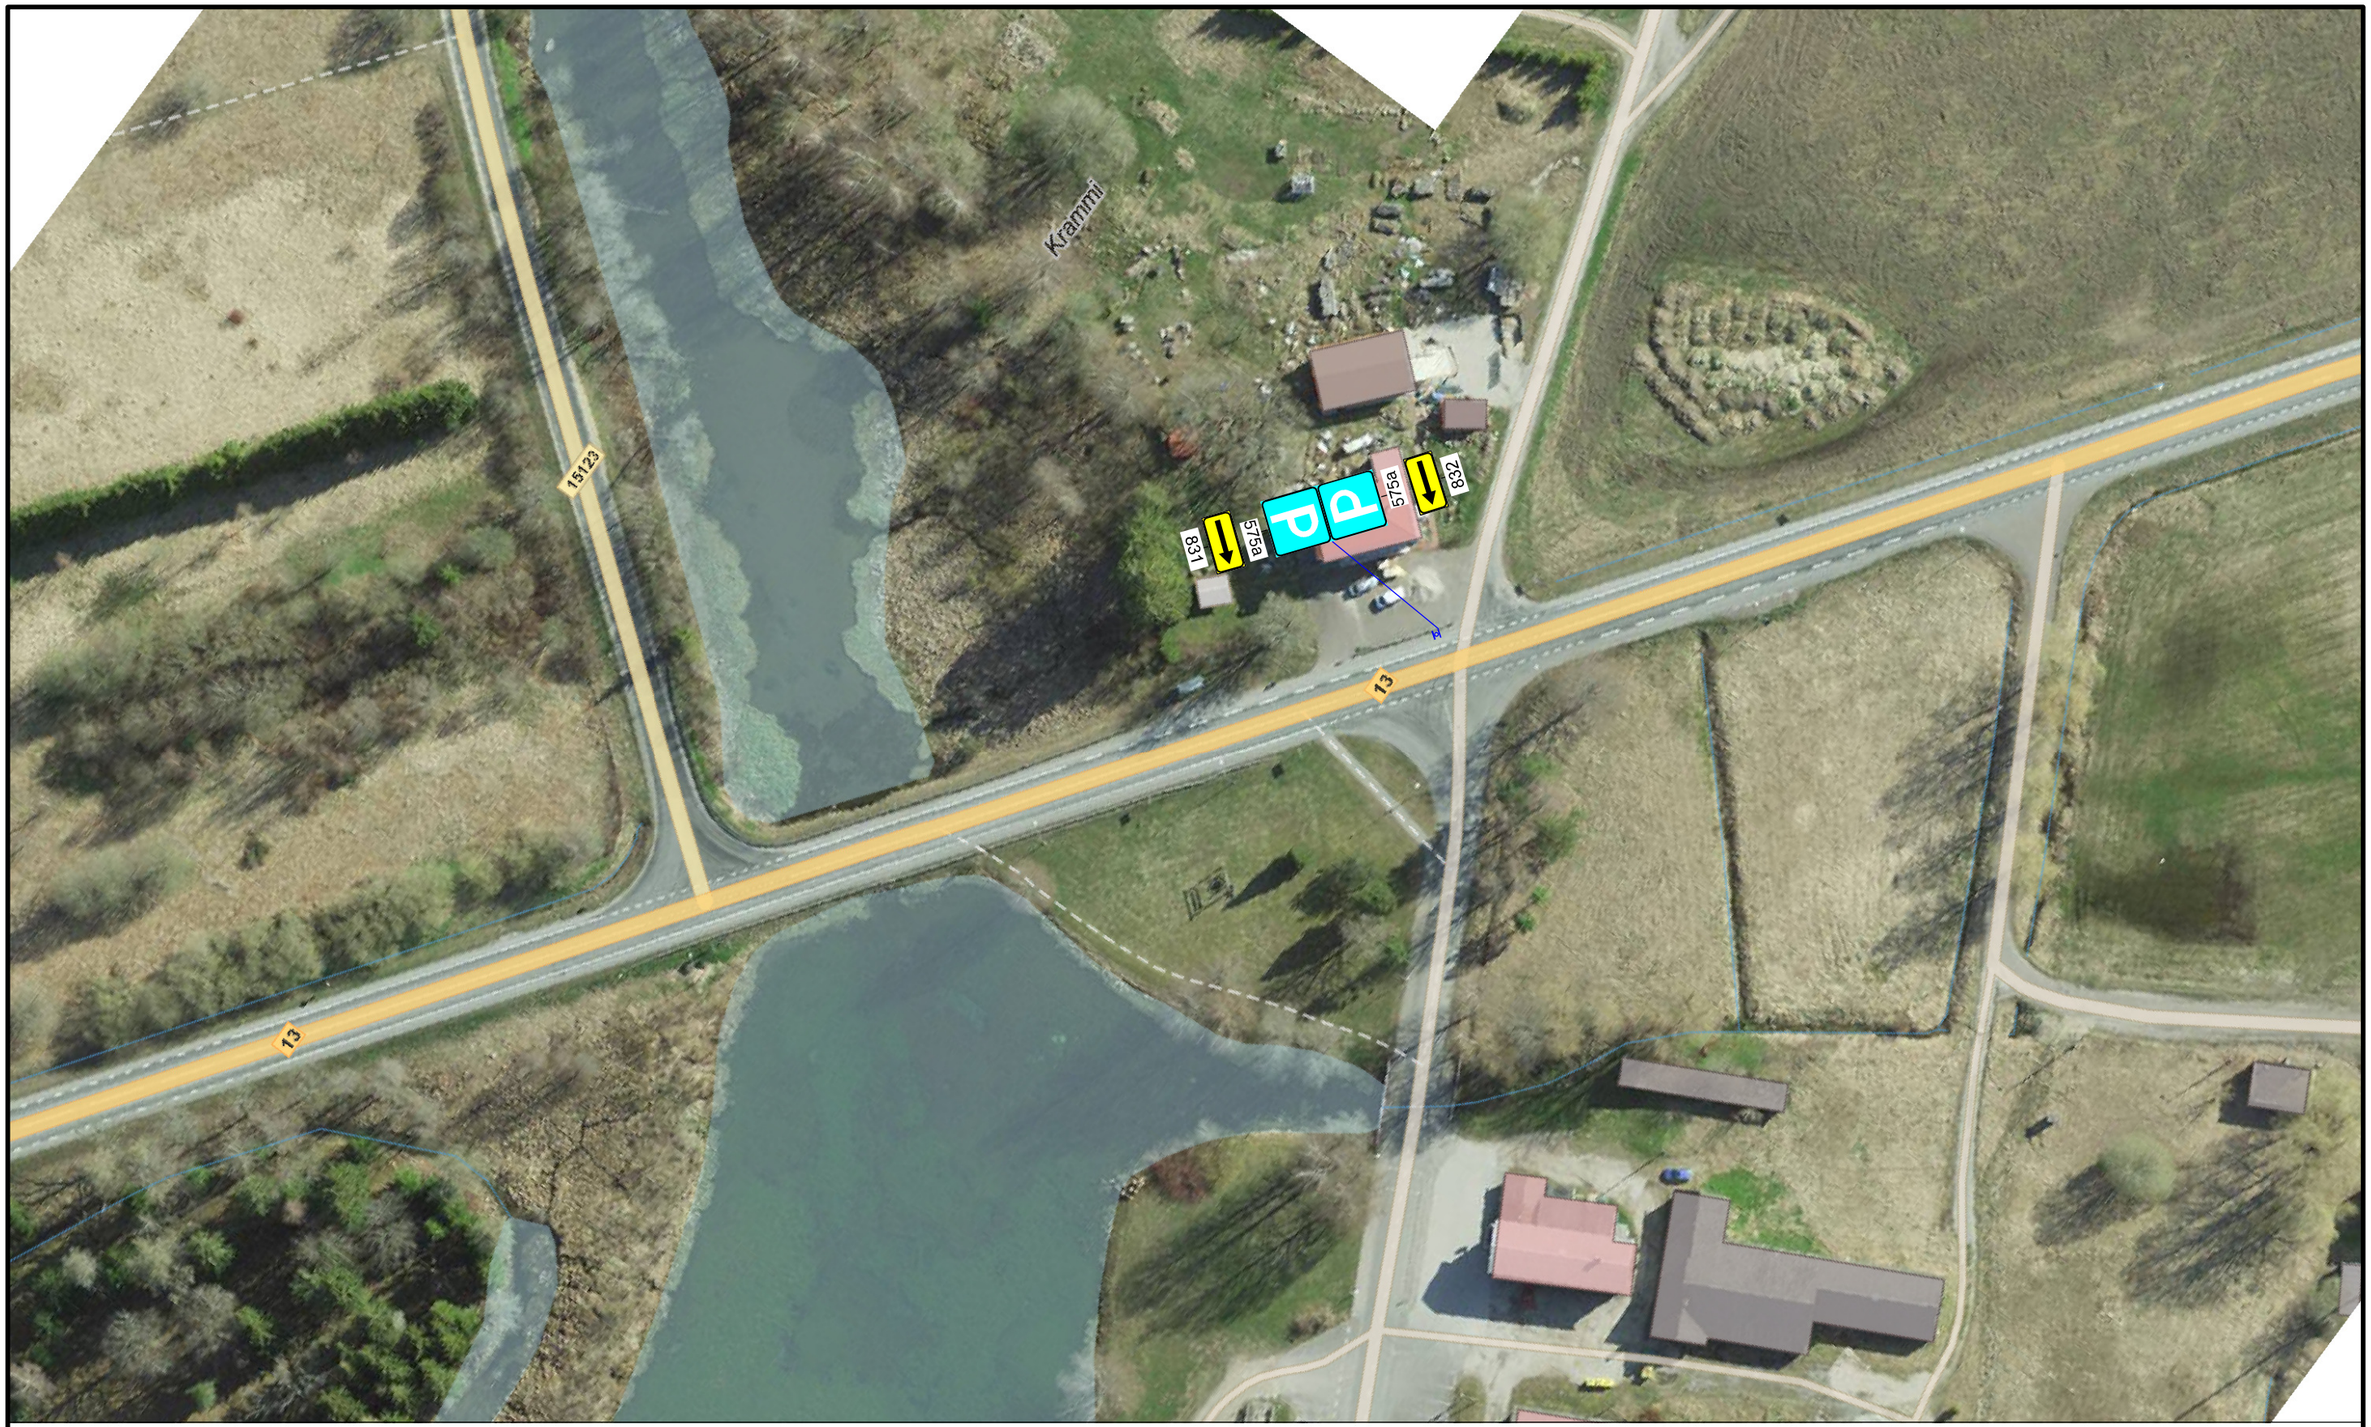

TINGMÄRGID:

Ol.olev liiklusmärk
221*

Proj. liiklusmärk
30

Proj. liiklusmärgi post
351

KOOSKÕLASTATUD
taristu ehitamise ja korrashoiu osakonna põhja üksus
Jaan Saia, Harju maakonna liikluskorraldaja
29.01.2025. a reg. nr. 173972
Leht 4 lehti 4

Warren Safety
Ranna tee 17, Tabasalu 76901
tel: 603 2401
E-mail: info@warrensafety.com

Skeemi nr:	2401-12.4	Kuupäev	19.01.2024
Projekt:	Presidendimatk	Leht 1	Lehti 1
Kontrollis:	S.Vahter	Asukoht:	Jäneda küla, Tapa vald, Lääne-Virumaa, Tee nr 13 Jägala - Käravete km 45.085
Koostas:	K.Rütman	Mõõtkava	1:1000
Tellija:	MTÜ Presidendimatk Aegviidu, 74501, Harjumaa Riivo Noor, tel: 508 8236	Joonis:	Liiklusskeem