
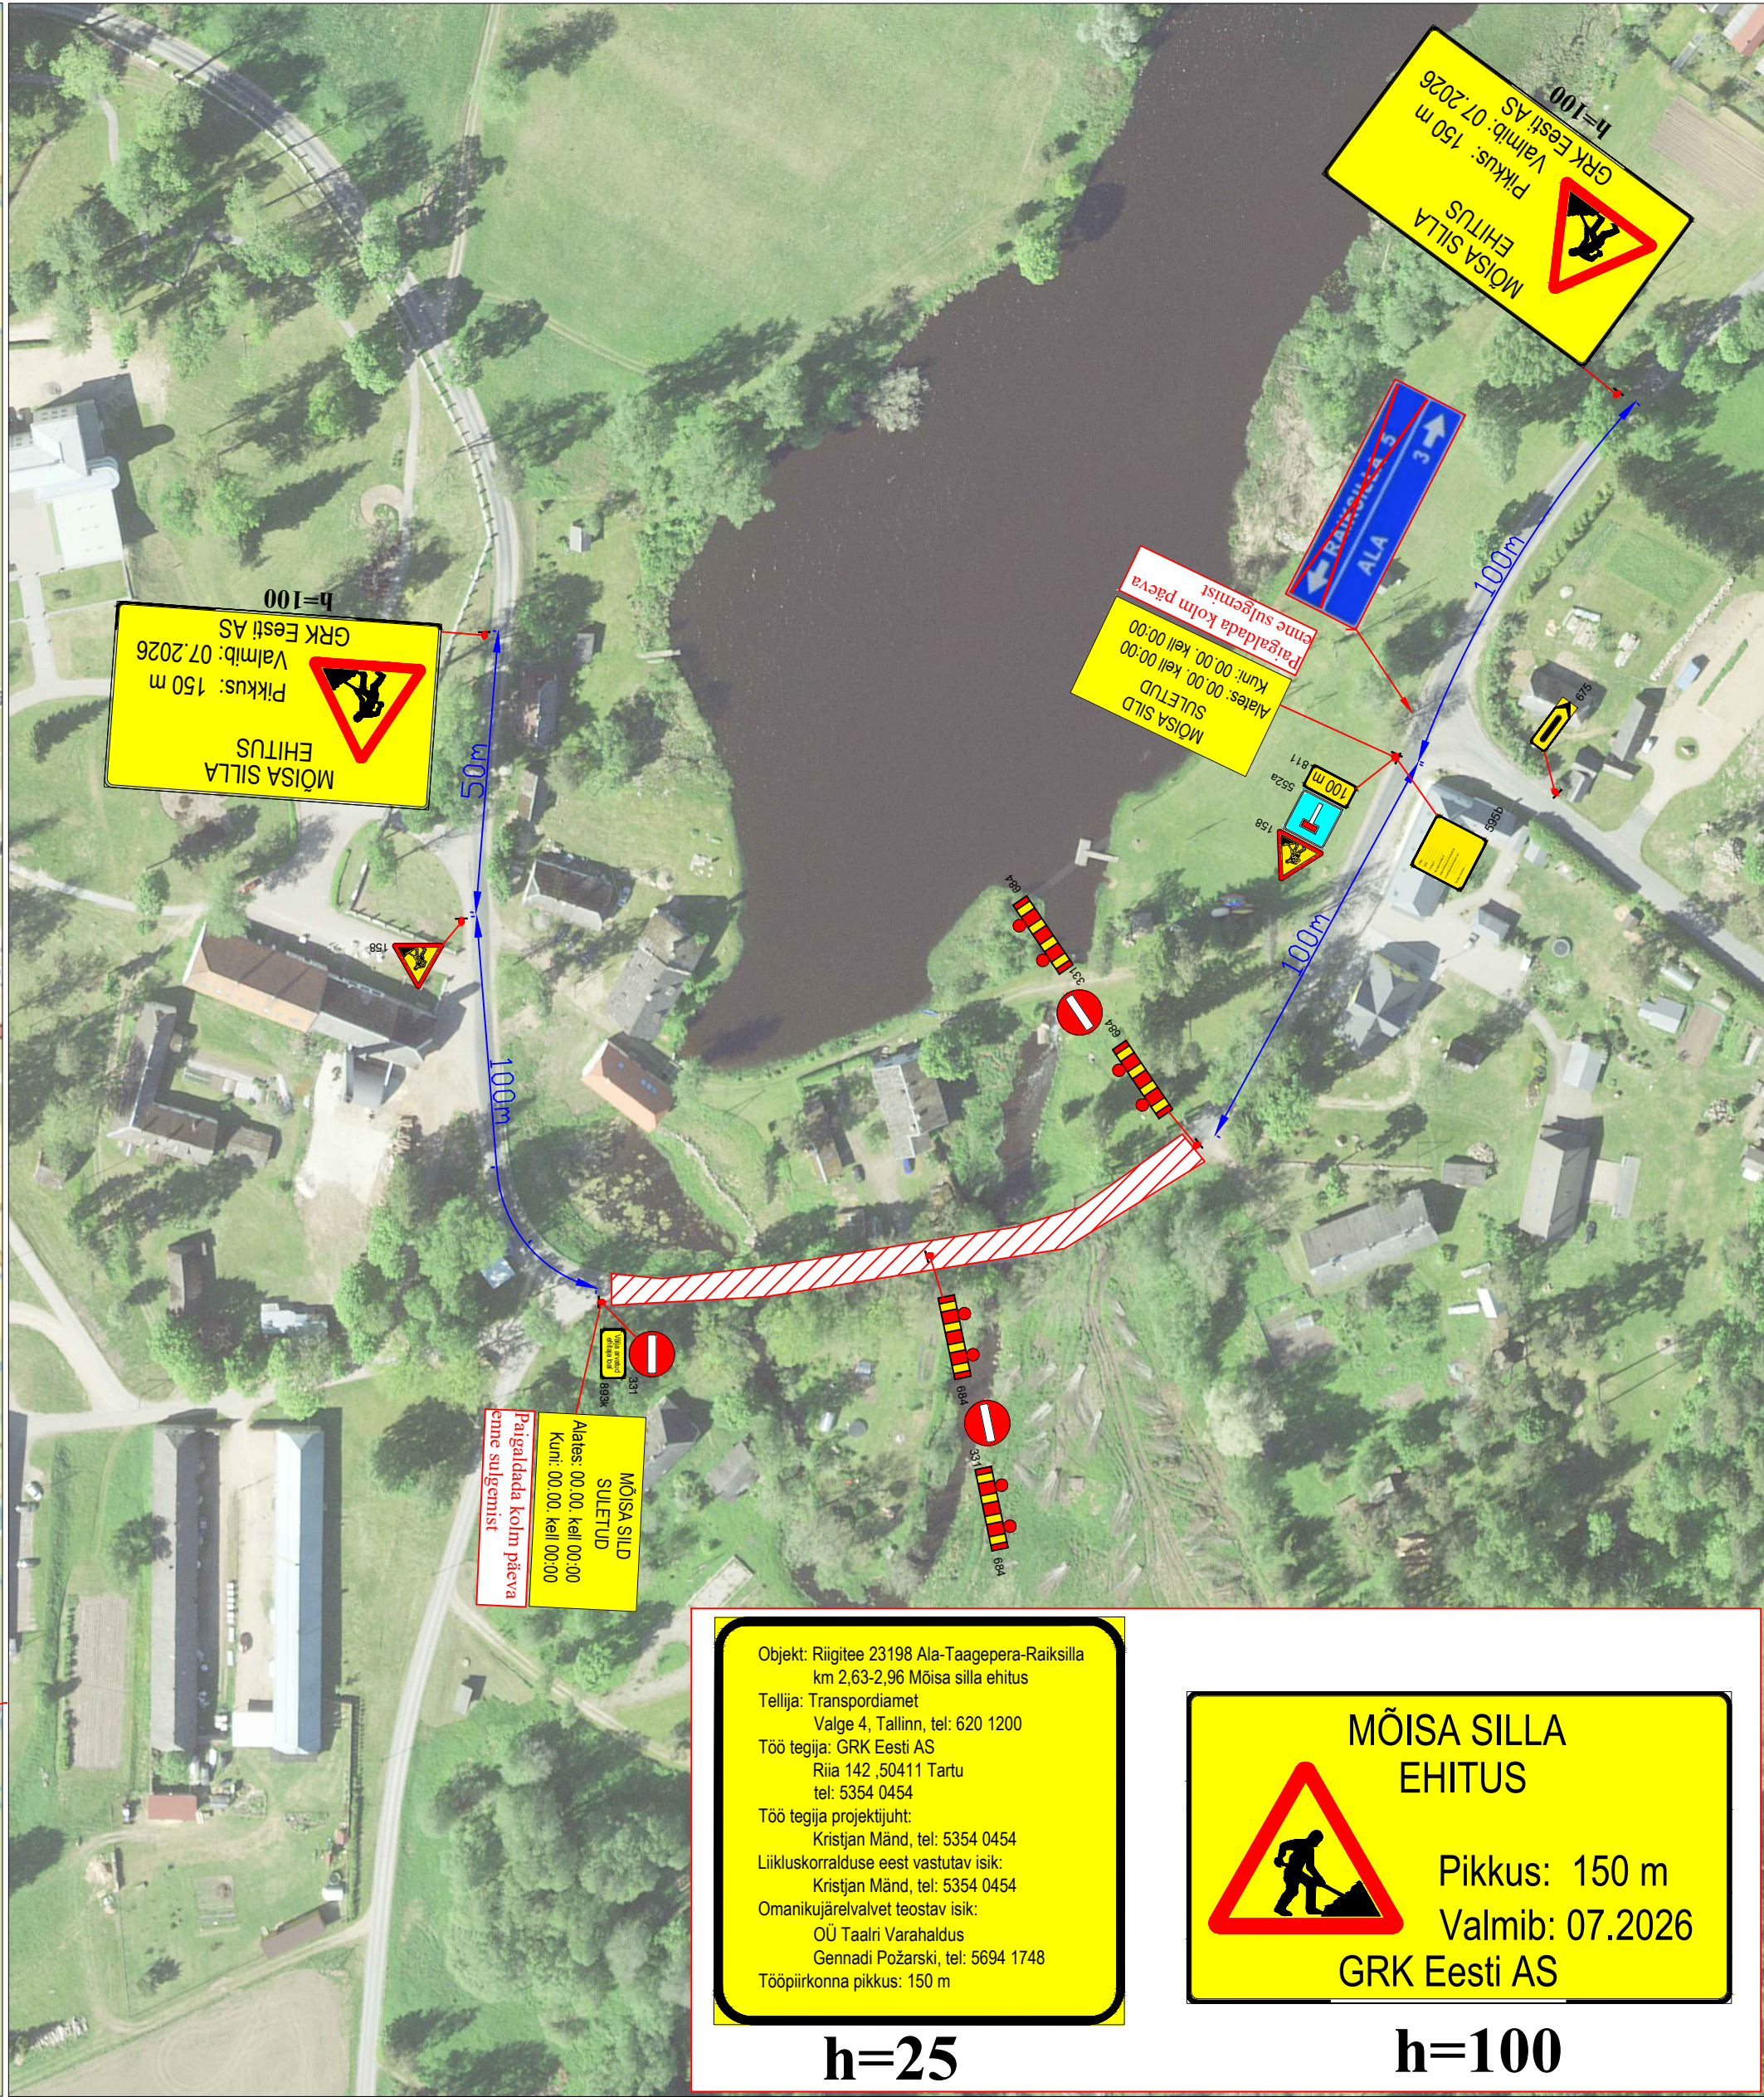


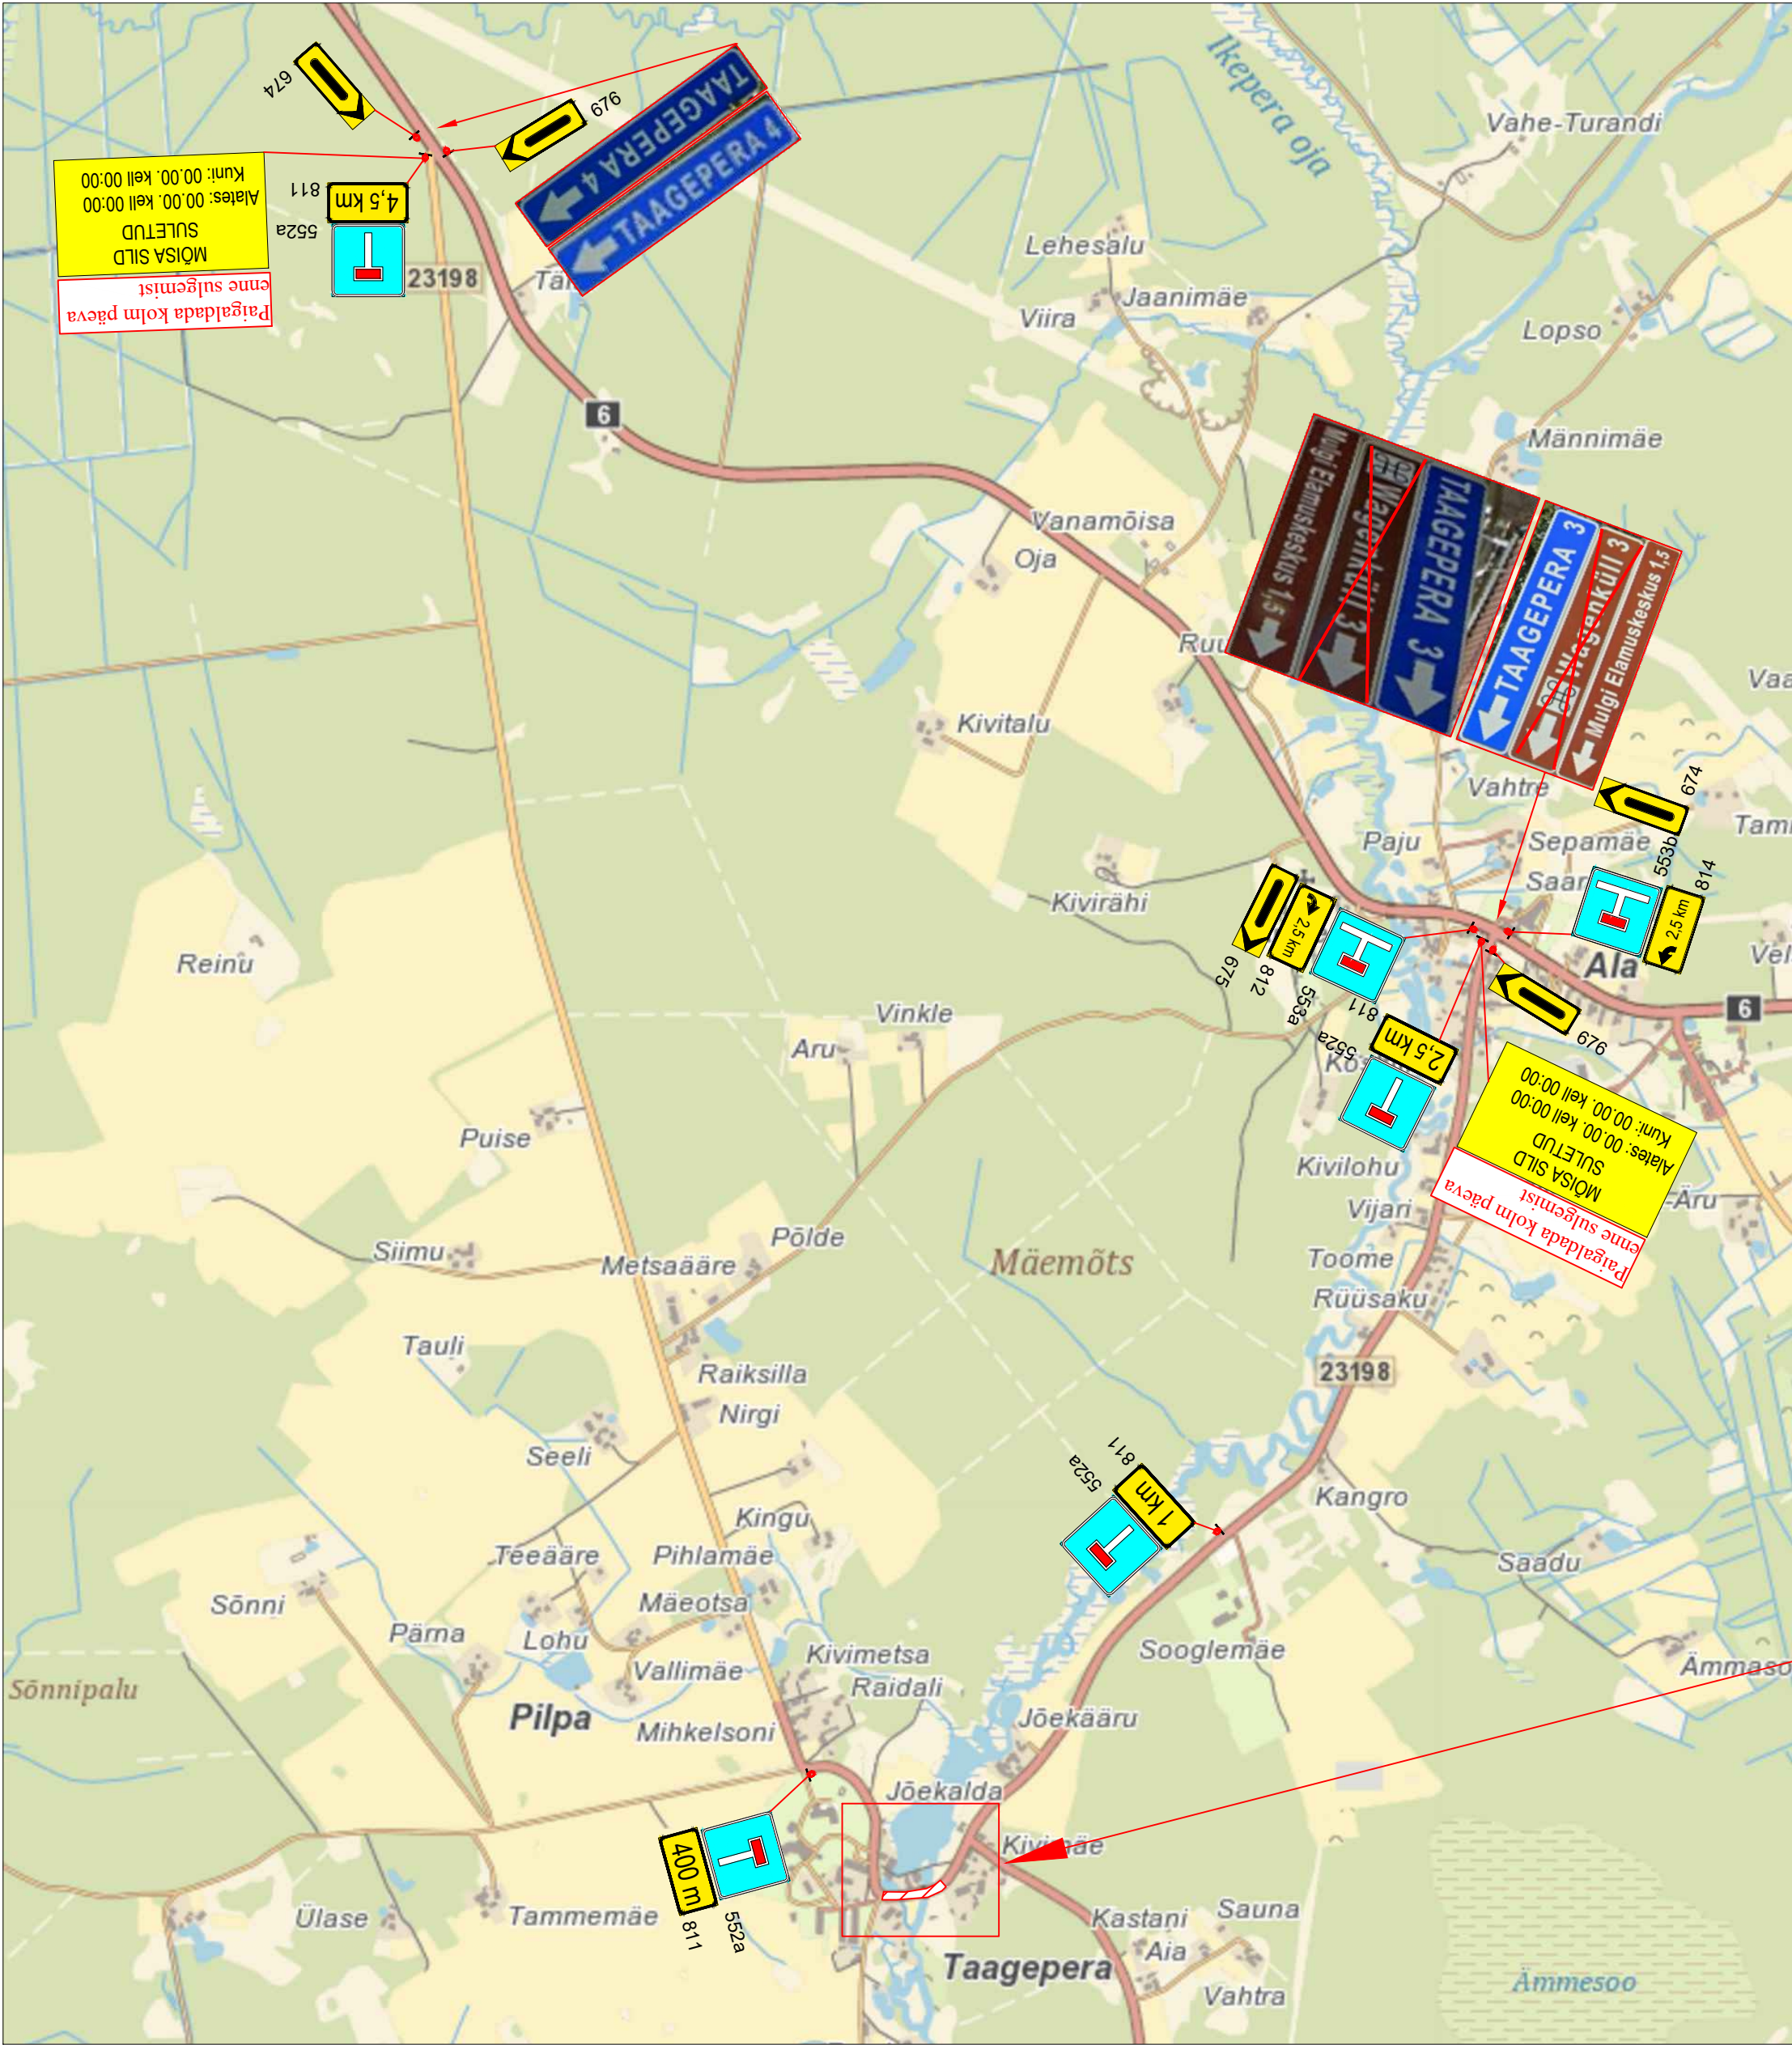

Märkused:

- Muud olemasolevad liiklusemärgid, mis lähevad vastuollu antud ajutise ehitusaegse liiklusemärgiga, tuleb kinni katta.
- Vajadusel korrigeerida liiklusemärgi tööetapil olukorra kohaseks.
- Vajadusel lisada objektile täiendavaid liiklusemärgi.
- Ajutised ehitusaegsed liiklusemärgid tuleb paigaldada nii, et nad on liiklejale üheselt mõistetavad ja arusaadavad.
- Tagada kogu ehitustööde vältel ajutiste liiklusemärgide püstitolek ja loetavus.
- Joonist lugeda märgitud numbrite järgi.

Lisa märkused:

- Aasta keskmine ööpäevane liiklus 58  
Sõiduaudod ja pakiaudod (%) 94  
Veoaudod ja autobussid (%) 6  
Autorongid (%) 0
- Antud asulasisesel lõigul kehtib statsionaarne kiirusepiirang 50 km/h

LEPPEMÄRGID

Töötsoon

Paigaldatav ajutine liiklusmärk

Olemasolev liiklusmärk

Objekt: Riigitee 23198 Ala-Taagepera-Raiksilla  
km 2,63-2,96 Mõisa silla ehitus  
Tellija: Transpordiamet  
Valge 4, Tallinn, tel: 620 1200  
Töö tegija: GRK Eesti AS  
Riia 142, 50411 Tartu  
tel: 5354 0454  
Töö tegija projektijuht:  
Kristjan Mänd, tel: 5354 0454  
Liikluskorralduse eest vastutav isik:  
Kristjan Mänd, tel: 5354 0454  
Omanikujärelevalvet teostav isik:  
OÜ Taalri Varahaldus  
Gennadi Požarski, tel: 5694 1748  
Tööpiirkonna pikkus: 150 m


MÕISA SILLA  
EHITUS  
Pikkus: 150 m  
Valmib: 07.2026  
GRK Eesti AS

h=25

h=100

|   |                        |             |  |                       |  |  |                                                    |                       |
|---|------------------------|-------------|--|-----------------------|--|--|----------------------------------------------------|-----------------------|
|  <div>Tähe põik 8, Kambja vald, Tartu maakond<br/>Telefon: +372 5248 400<br/>E-post: info@lounaliiklus.ee</div> <table><tr><td>Koostas:</td><td>Indrek Vähi</td><td></td></tr><tr><td colspan="3">Tellija: GRK Eesti OÜ</td></tr></table> | Koostas:               | Indrek Vähi |  | Tellija: GRK Eesti OÜ |  |  | Projekti nimetus:<br>Mõisa silla rekonstrueerimine | Kuupäev<br>18.02.2026 |
| Koostas:   | Indrek Vähi            |             |  |                       |  |  |                                                    |                       |
| Tellija: GRK Eesti OÜ   |                        |             |  |                       |  |  |                                                    |                       |
| Objekti asukoht:<br>Tee nr 23198 Ala-Taagepera-Raiksilla km<br>2,7-2,85   | Töö nr:<br>020/26      |             |  |                       |  |  |                                                    |                       |
| Joonis: Ajutine liikluskorralduskeem   | Joonis nr :<br>1 - (2) |             |  |                       |  |  |                                                    |                       |
|   |                        | Möötkava    |  |                       |  |  |                                                    |                       |



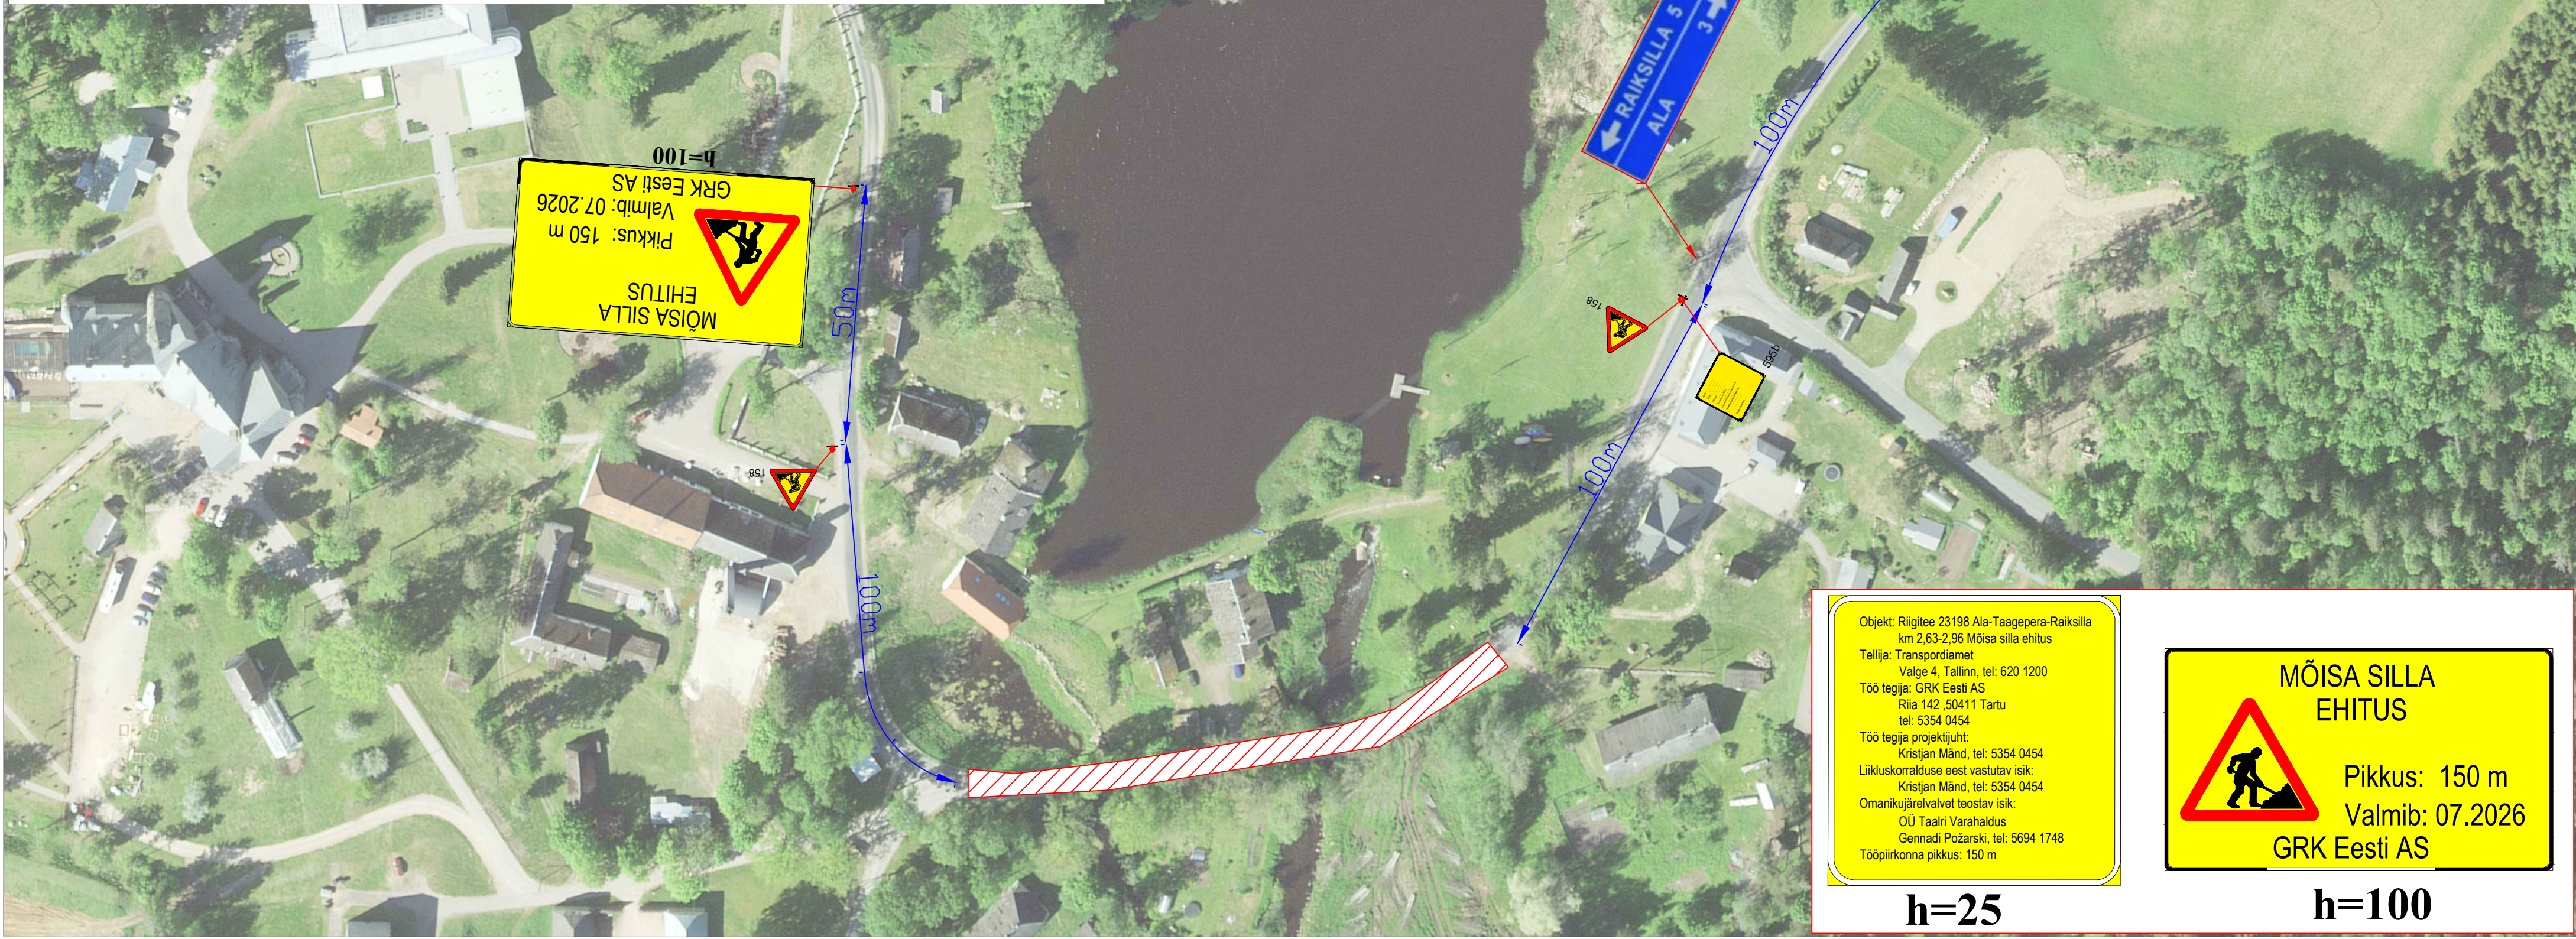

**Märkused:**

1. Muud olemasolevad liikluskärgid, mis lähevad vastuollu antud ajutise ehitusärgse liikluskärgemiga, tuleb kinni katta.
2. Vajadusel korrigeerida liikluskärgse töötäpil olukorra kohäseks.
3. Vajadusel lisada objektile täiendavaid liikluskärgmärgke.
4. Ajutised ehitusärgsed liikluskärgid tuleb paigaldada nii, et nad on liiklejale üheselt mõistetavad ja arusaadavad.
5. Tagada kogu ehitustööde vältel ajutiste liikluskärgmärgke püstiole ja loetavus.
6. Joonist lugeda märgitud numbre järgi.

**Lisa märkused:**

1. Aasta keskmine ööpäevane liiklus 58  
Sõiduautod ja pakiautod (%) 94  
Veoautod ja autobussid (%) 6  
Autorongid (%) 0
2. Antud asulasisesel lõigul kehtib statsionaarne kiirusepiirang 50 km/h

## LEPPEMÄRGID



Töötsoon



Paigaldatav ajutine liiklusmärk



Olemasolev liiklusmärk



Tähe põik 8, Kambja vald, Tartu maakond  
Telefon: +372 5248 400  
E-post: [info@lounaliiklus.ee](mailto:info@lounaliiklus.ee)

|                       |       |
|-----------------------|-------|
| Koostas:              | Indre |
| Tellija: GRK Eesti OÜ |       |

|                   |                               |
|-------------------|-------------------------------|
| Projekti nimetus: | Mõisa silla rekonstrueerimine |
|-------------------|-------------------------------|

|                  |                                                     |
|------------------|-----------------------------------------------------|
| Objekti asukoht: | Tee nr 23198 Ala-Taagepera-Raiksilla km<br>2,7-2,85 |
|------------------|-----------------------------------------------------|

Joonis: **Aistingi lühiduse malduse**

Kuupäev  
18.02.2026

nr: 020/26

is nr :  
2 - (2)

---

Mõõtkava