
LISA 2

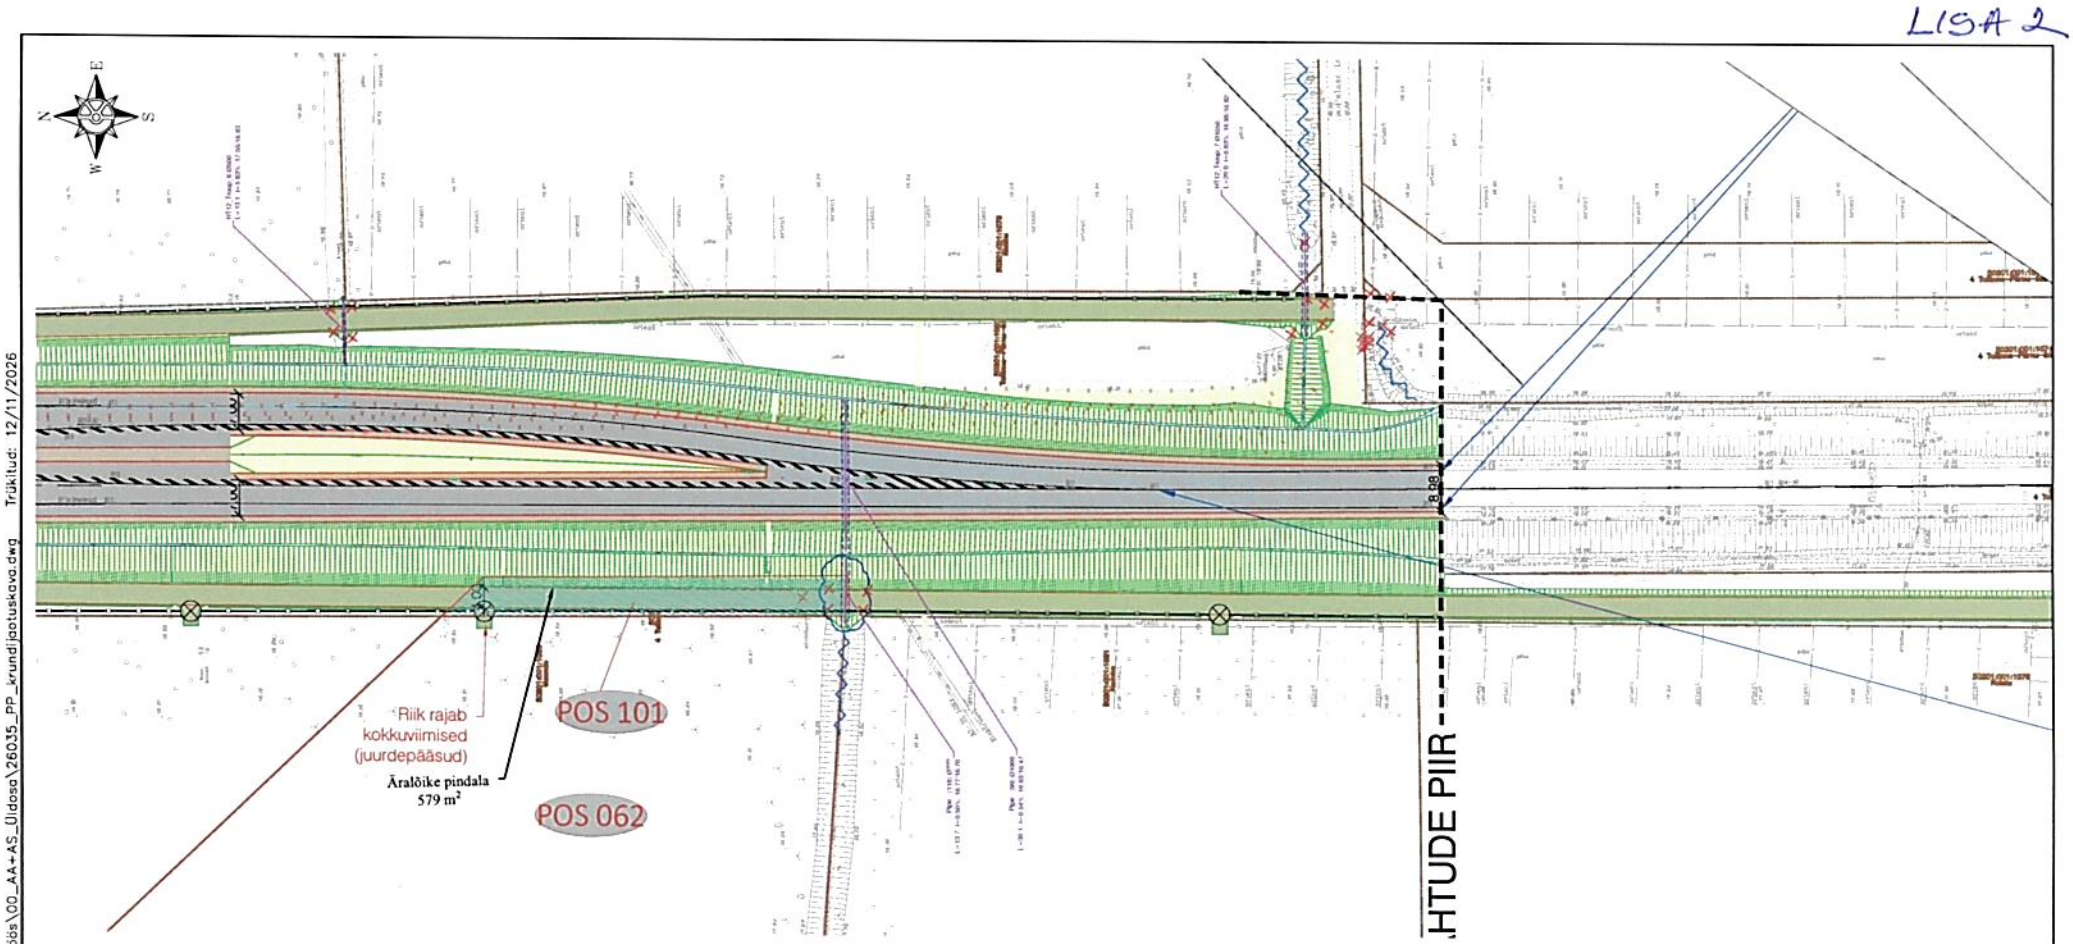

KATASTRIÜKSUSE ANDMED:		
Pos nr	**62**	**101**
Kinnistu registriosa number	24398350	24398350
KÜ tunnus	88402:002:0103	50201:001:1086
KÜ lähiaadress	Maando	4 Tallinna-Pärnu-Ikla tee
KÜ pindala, m2/ha	59782 m²	579 m²
Omandi liik	Eraomand	Eraomand
Äralõike pindala (TRAM), m2	579 m²	-
Äralõike pindala (KOV), m2	-	-
Kasutusõiguse pindala, m2	-	-
Projekteeritud ehitustööd	-	Hooldeala, ulukipiire, raadamine

- PROJEKTEERITUD ULUKITARA VÄRAV
- TEEKAITSEVÖÖND
- PROJEKTEERITUD OLEMASOLEVA KRAAVI PUHASTAMINE
- PROJEKTEERITUD NÕLV
- PROJEKTEERITUD ULUKIPIIRE
- PROJEKTEERITUD MÜRATÕKKESEIN
- PROJEKTEERITUD SÕIDUTEEPIIRE
- PROJEKTEERITUD VALGE TEEKATTEMÄRGISTUS
- PROJEKTEERITUD 2+2 PÕHITEE
- PROJEKTEERITUD HOOLDEALA
- PROJEKTEERITUD TEE SERVAJOONED
- PROJEKTEERITUD MURUNÕLV
- TEEMAA PIIR
- KÄSITLETAV KINNISTU
- POS 1 KINNISTU POSITSIOONINUMBER
- PROJEKTEERITUD ÄRALÕIKE ULATUS
- PROJEKTEERITUD RAADAMINE

K|PROJEKT
K-Projekt Aktsiaselts
Ahtri tn 6a, Tallinn, Eesti
tel +372 626 4100
kprojekt@kprojekt.ee
reg kood 12203754

Tellija
TRANSPORDIAMET
Valge 4
11413 Tallinn
info@transpordiamet.ee
www.transpordiamet.ee

Töö nimetus: Riigitee nr 4 Tallinna-Pärnu-Ikla tee km 78,6 - 85,3 Konuvere - Päärdu lõigu põhiprojekti koostamine
Töö nr: 26035
Joonise nimetus: Krundijaotuskava Pos. 062 (Maando)
Mõõtkava: 1:1000

Trükkis: SILD
Fail: C:\OD\K-PROJEKT AS\KPR - 26035 Konuvere-Päärdu\Projektiosad töös\00_AA+AS_Üldosa\26035_PP_krundijaotuskava.dwg Trükitud: 12/11/2026