


ISIKLIKU KASUTUSÕIGUSEGA KOORMATAVA ALA PLAAN

Ida-Viru maakond, Sillamäe linn,

13141 Sillamäe-Vaivara tee L2 (73501:005:0013)

M 1:250

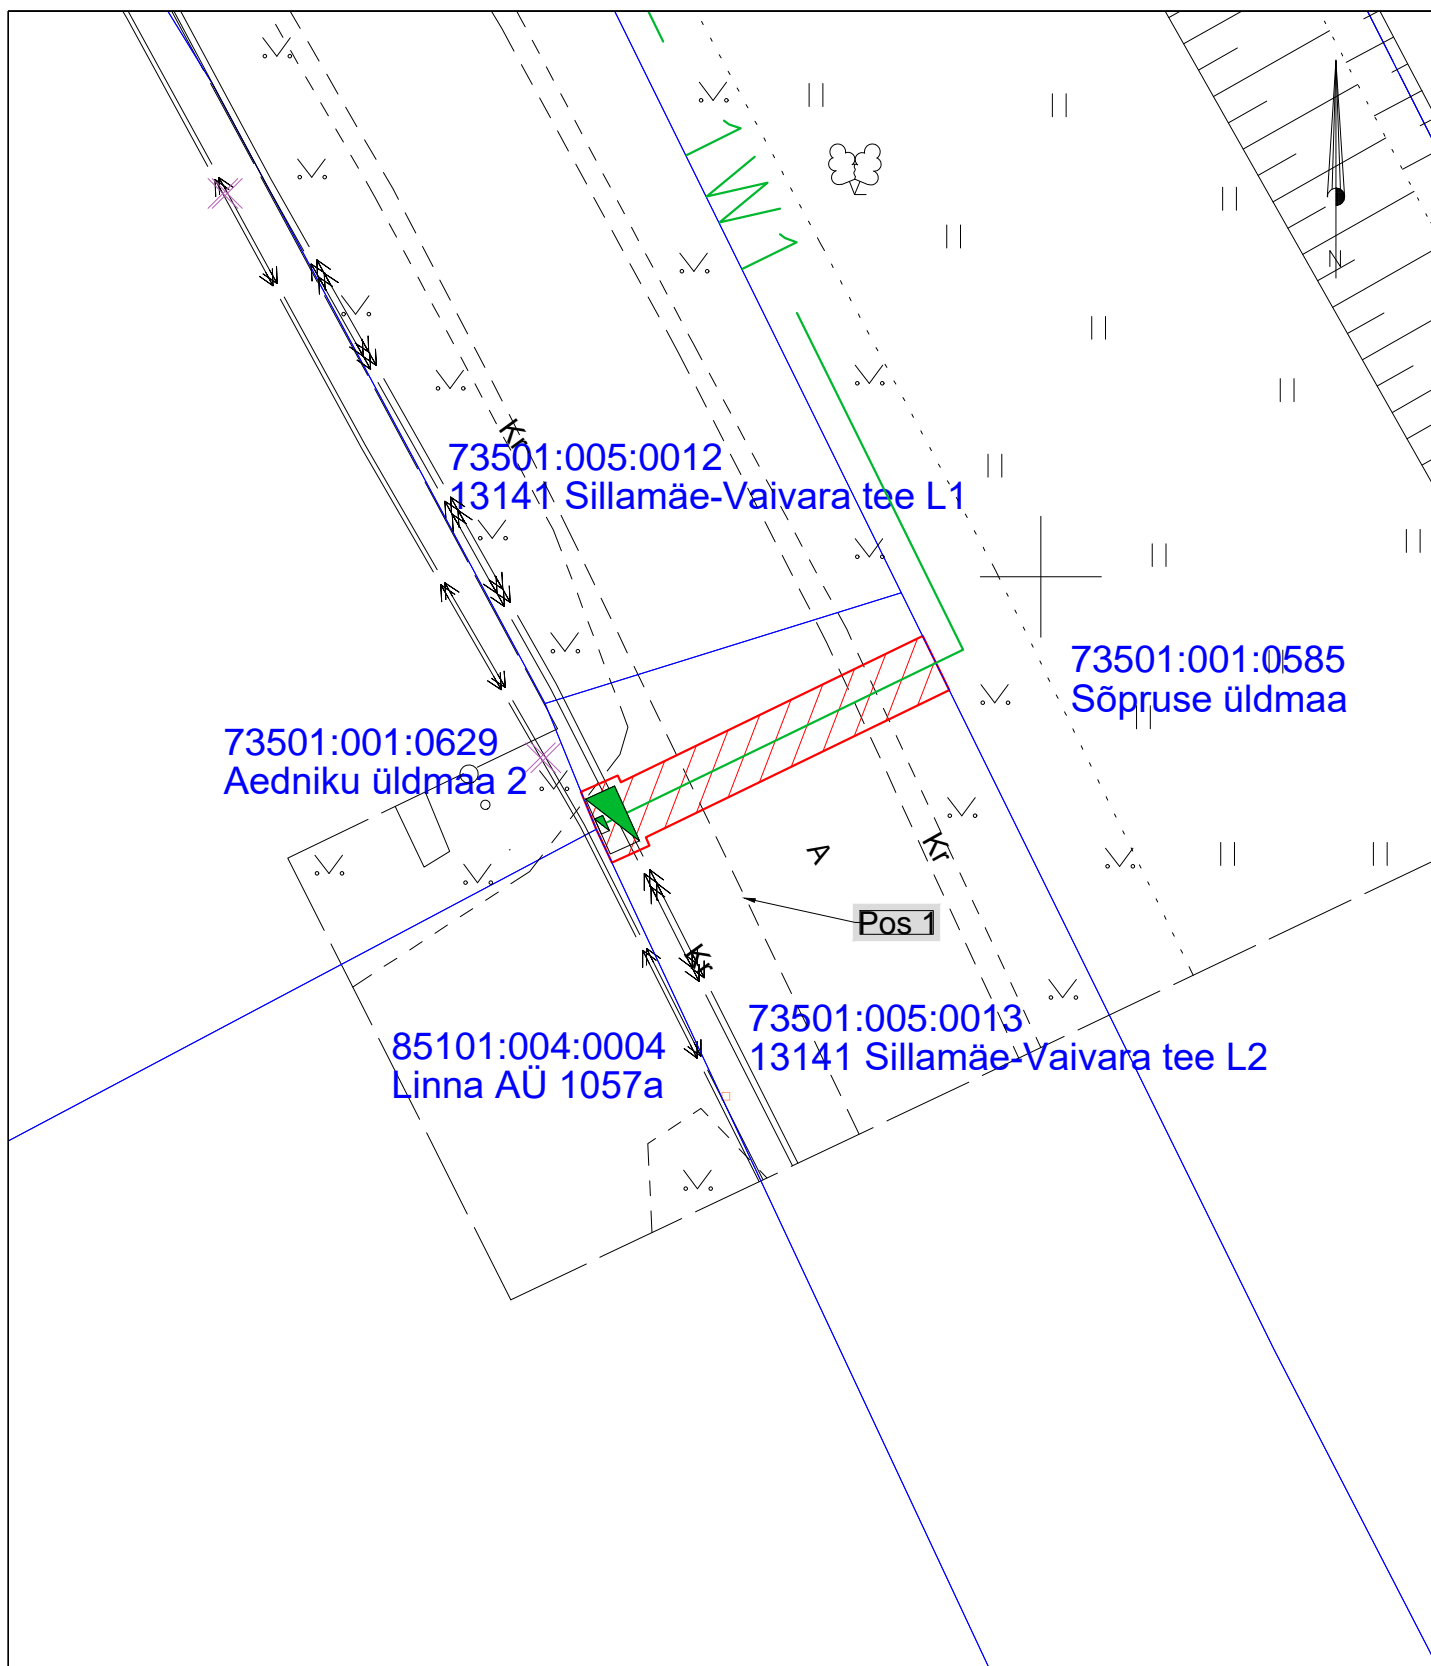

Tingmärgid:		Jrk nr.	IKÕ ala Pos nr. (plaanil)	Kinnistu registriosa number	Katastriüksuse tunnus, nimi ja sihtotstarve:	Ala pindala ruutmeetrites m2
	Projekteeritud 0,4 kV maakaabel	1.	Pos 1	7746350	73501:005:0013; 13141 Sillamäe-Vaivara tee L2; transpordimaa	26
	Projekteeritud liitumiskilp					
	Katastriüksuse piir					
	Isikliku kasutusõiguse ala					

Koostas: Tarmo Tiits

Stromtec OÜ

Töö nr 25-96 "Linna AÜ 1057a kinnistu elektriliitumine"