



### Tingmärgid, etapp 2

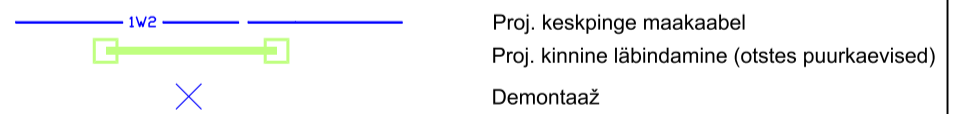

### Tingmärgid, etapp 3

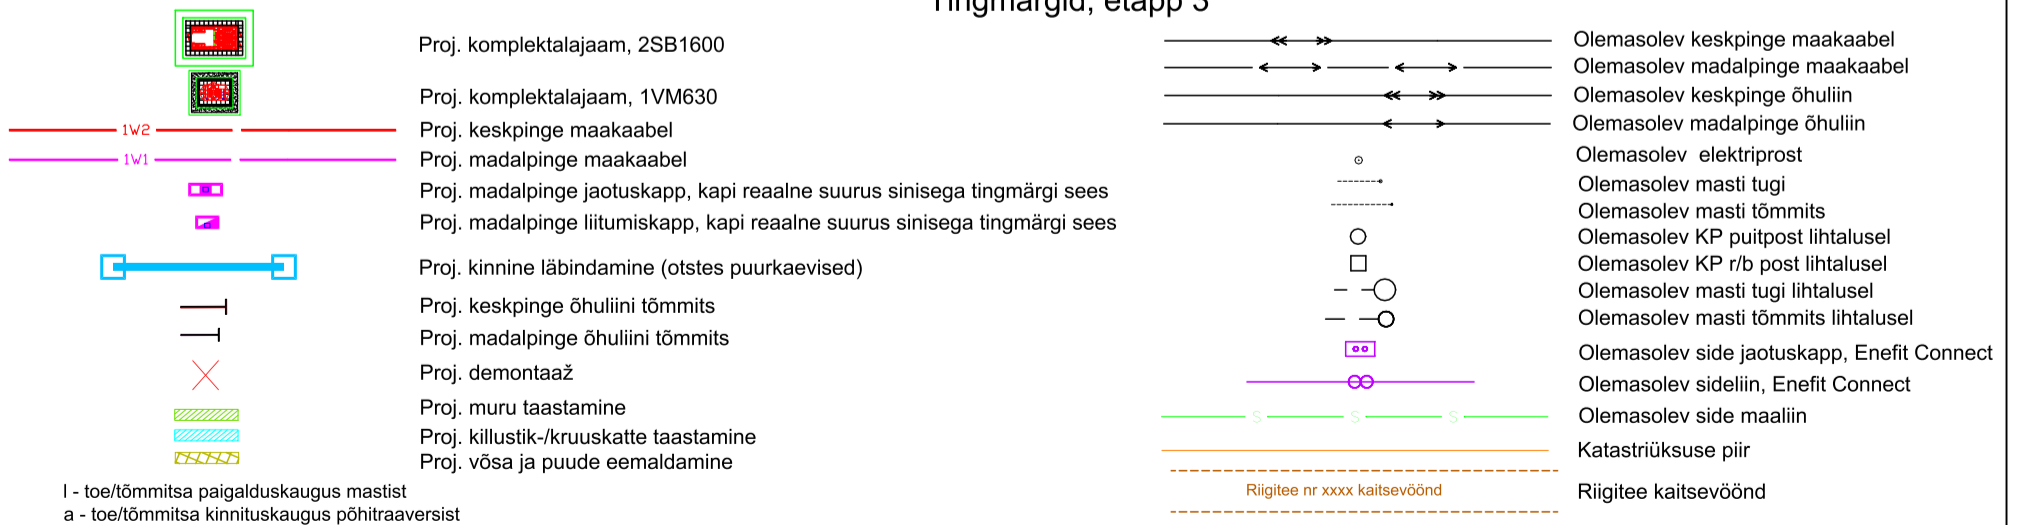

I - toe/tõmmitsa paigalduskaugus mastist  
 a - toe/tõmmitsa kinnituskaugus põhitraaversist

Projekt		<b>Kaitsme nimivoolu suurendamine, Rüssa tee 4, Liu küla, Pärnu linn, Pärnu maakond</b>				Tellija	
		<b>Etapp 3</b>				<b>Enefit Connect OÜ</b>	
Joonis		<b>Etapp 3 koondvaade</b>				Joonise nr	
LEONHARD WEISS						<b>LR7190, IP5503-1</b>	
Projekteeris	<b>Tõnu Heinmets</b>	03.2023	+372 55634332	Mootkava	1:7500		
Kontrollis				Staadium	Tööprojekt		
Projektijuht				Keel	Leht	Lehti	
				EST	1	5	

E-post estonia@leonhard-weiss.com  
 Telefon +372 601 2285  
 Registrikood 12083348  
 EL10665798-0001