


# Isikliku kasutusõigusega seadmise ala plaan

IKÕ ala Pos nr (plaanil) nr	Kinnistu registriosa number	Katastriüksuse tunnus, nimi ja sihtotstarve;	Ala pindala ruutmeetrites m <sup>2</sup>	PARI ID
Pos 1	12138850	71814:001:0246 11244 Kiisa-Maidla tee Transpordimaa	43 m <sup>2</sup>	

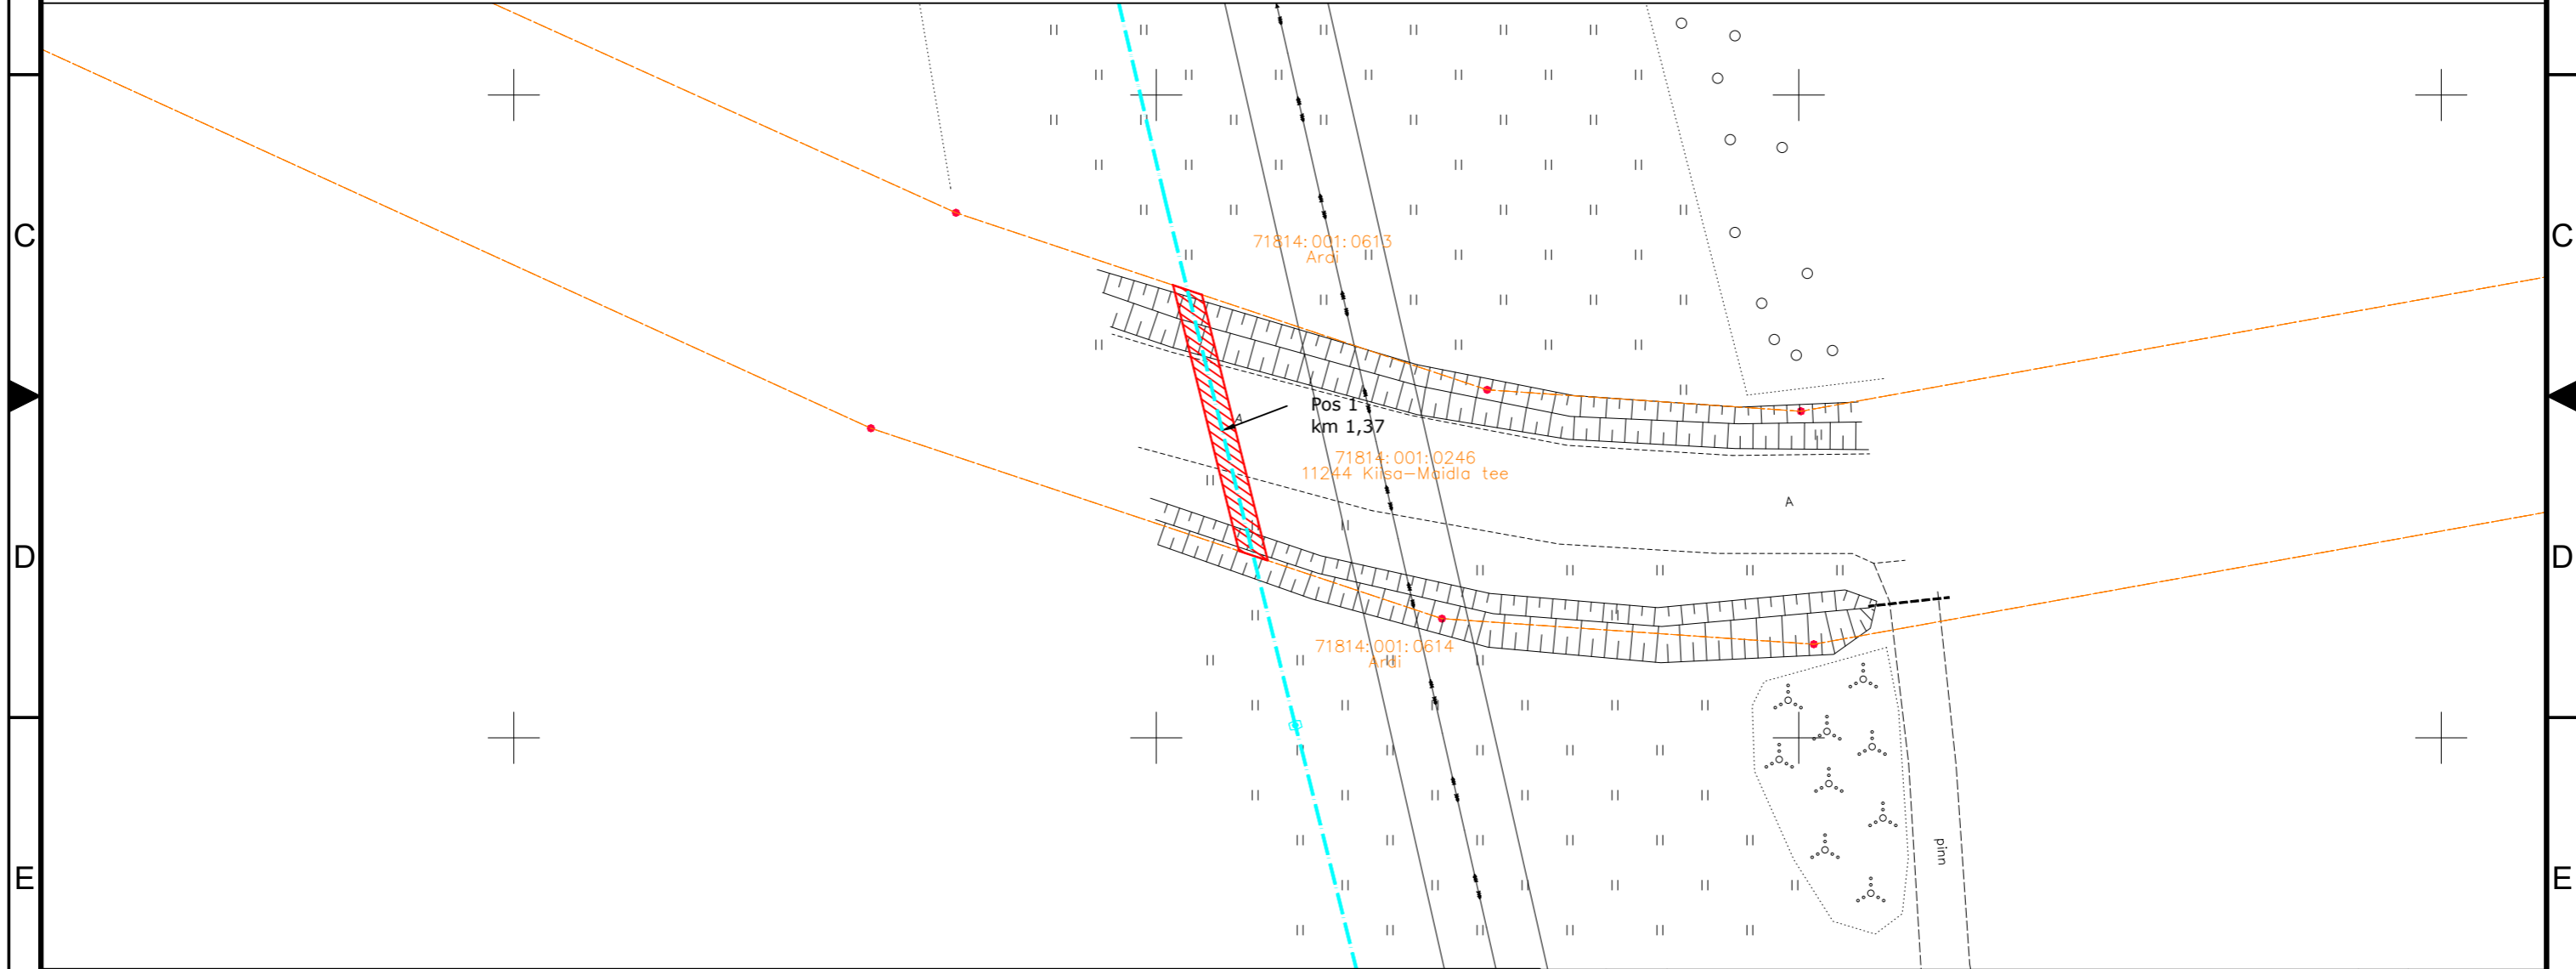

-  IKÕ seadmise ala
-  PROJEKTEERITUD SIDEKANALISATSIOON
-  PROJEKTEERITUD SIDEKAEV
-  Kinnistute piirid

Viide	Kogus	Muudatus	Init.	Kuupäev



TÖO NIMETUS: Maidla küla sidetrass  
 ADDRESS: Maidla küla, Saue vald, Harjumaa  
 TELLUJA: Rednet OÜ

JÕONIS: Isikliku kasutusõiguse ala		MÕÖTKAVA: 1:500			
PROJEKTEERUJA: Kristjan Toro	MÄRKUSED:	KÕIDE/OBJEKT: /	STADIUM: TP	KUUPÄEV: 30.01.2025	MUUDATUS:
PROJEKTIJUHT: Liina Randvoo		LEHT/LEHTI: 1 / 1	TÖO NUMBER: 23025	GRUPP: EL	JÕONISE NUMBER: EL-6-01
VASTUTAV SPETSIALIST: Liina Randvoo					