



Tee taastamise ristlõige

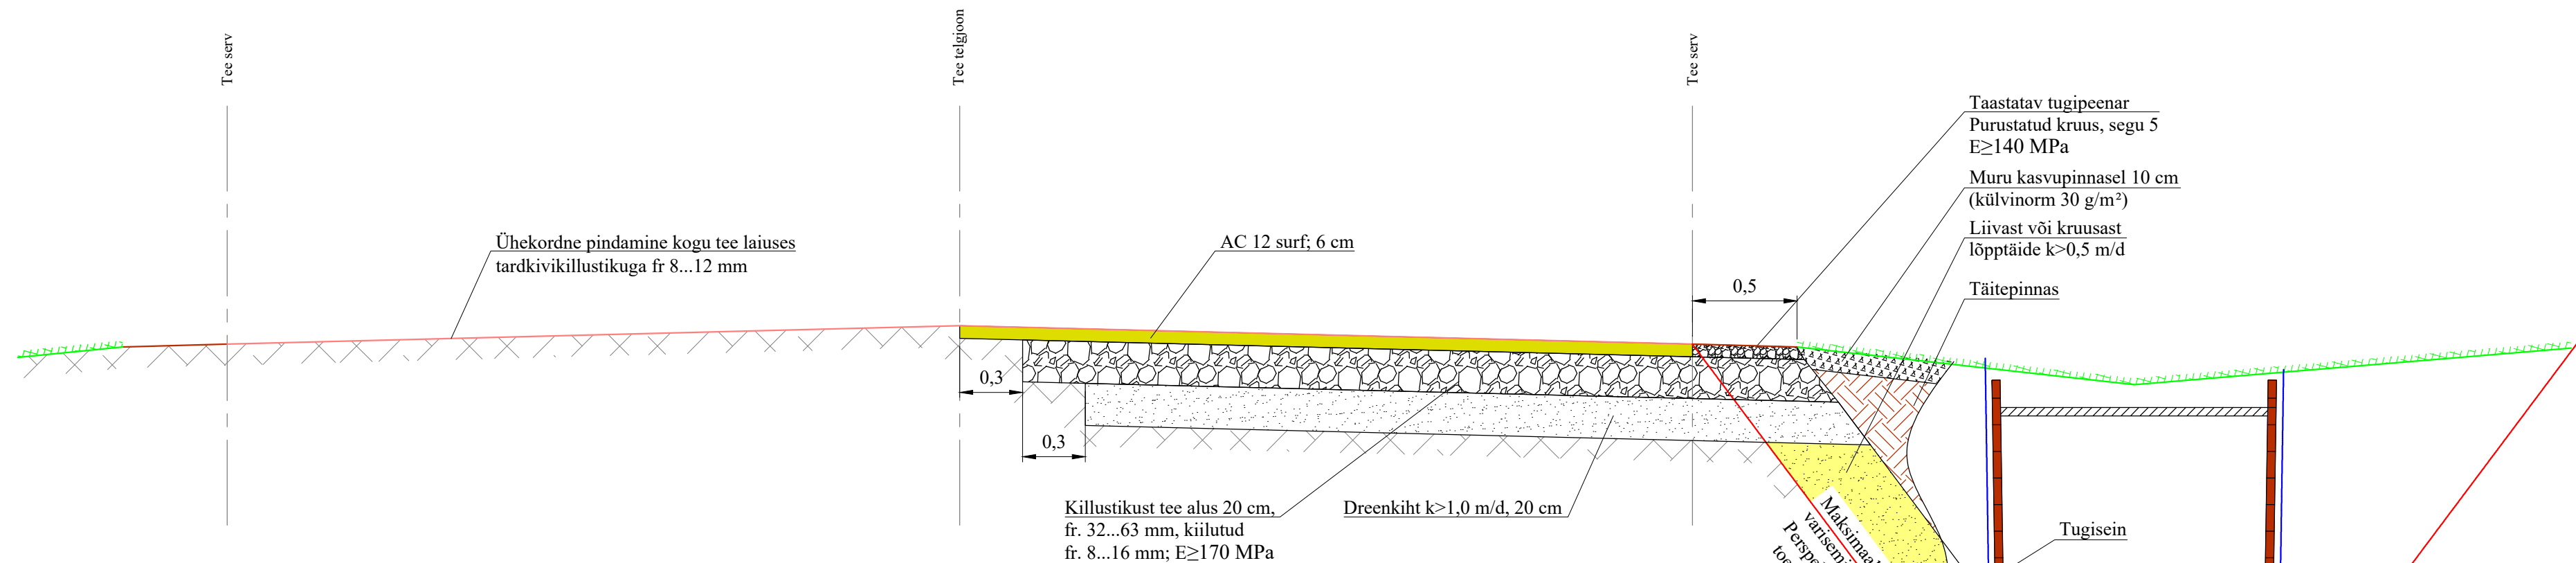


Tee taastamise pikilõige

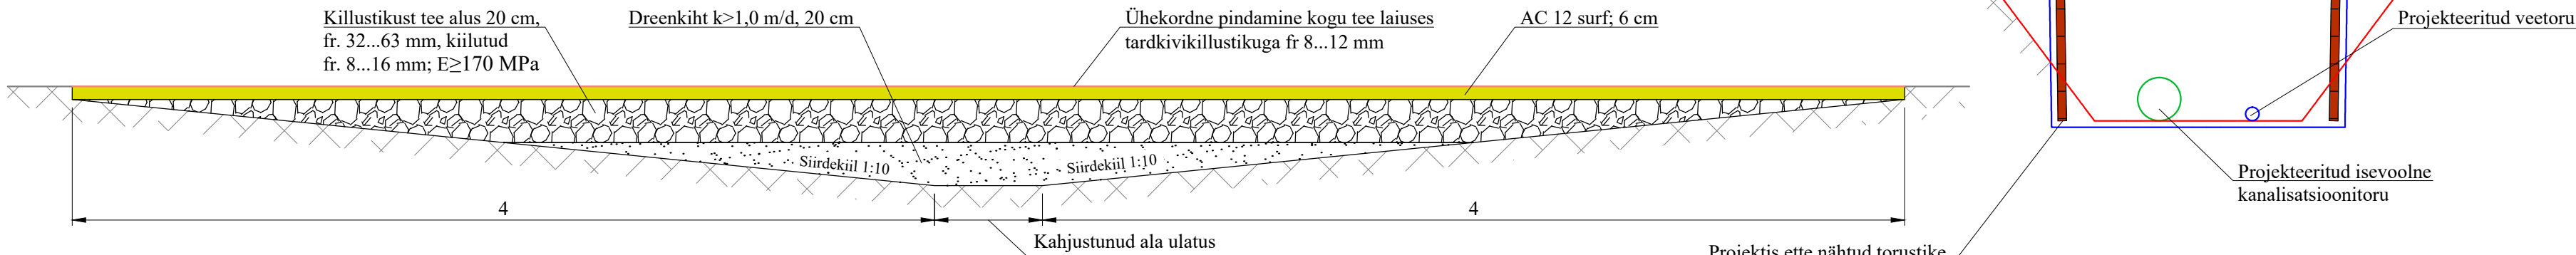

Projekti ette nähtud torustike  
ühenduskaevikud toestatakse  
tugiseintega täies ulatuses!

- MÄRKUSED:
1. Ristlõige ja kattetaastus läheb kasutusse kaeviku varisemise korral. Kui ehitamine on toestatud kaevikuga, siis on taastamine asendiplaanil näidatud ulatuses.
  2. Joonis on projekti seletuskirja ja lisade lahutamatu osa.
  3. Ühikuta mõõdud on meetrites.

 <b>KESKKOND &amp; PARTNERID</b> Vastutav spetsialist <b>Sirle Punka</b>	Tellija			Töö nr.	
	AS Emajõe Veevärk			052/2024	
	Projekt			Aadress	
Vasara 50, Tartu 50113 Tel. 733 0350; info@mahutid.ee	Aovere-Kallaste-Omedu tee ja Jõe tänavaga vee- ja kanalisatsioonitorustik			Alatskivi Peipsiääre vald Tartumaa	
Projekti juht	Joonis			Staadium	
Lauri Aim	Tee taastamine mulde või teekatte kahjustamisel			Tööprojekt	
Projekteerija	Fail	Kuupäev	Mõõt	Joonis	Versioon
Hanno Koha	0522024	20.06.2024	1:25	VK-6-03	v01