


Mhor 1:500
Mvert 1:50

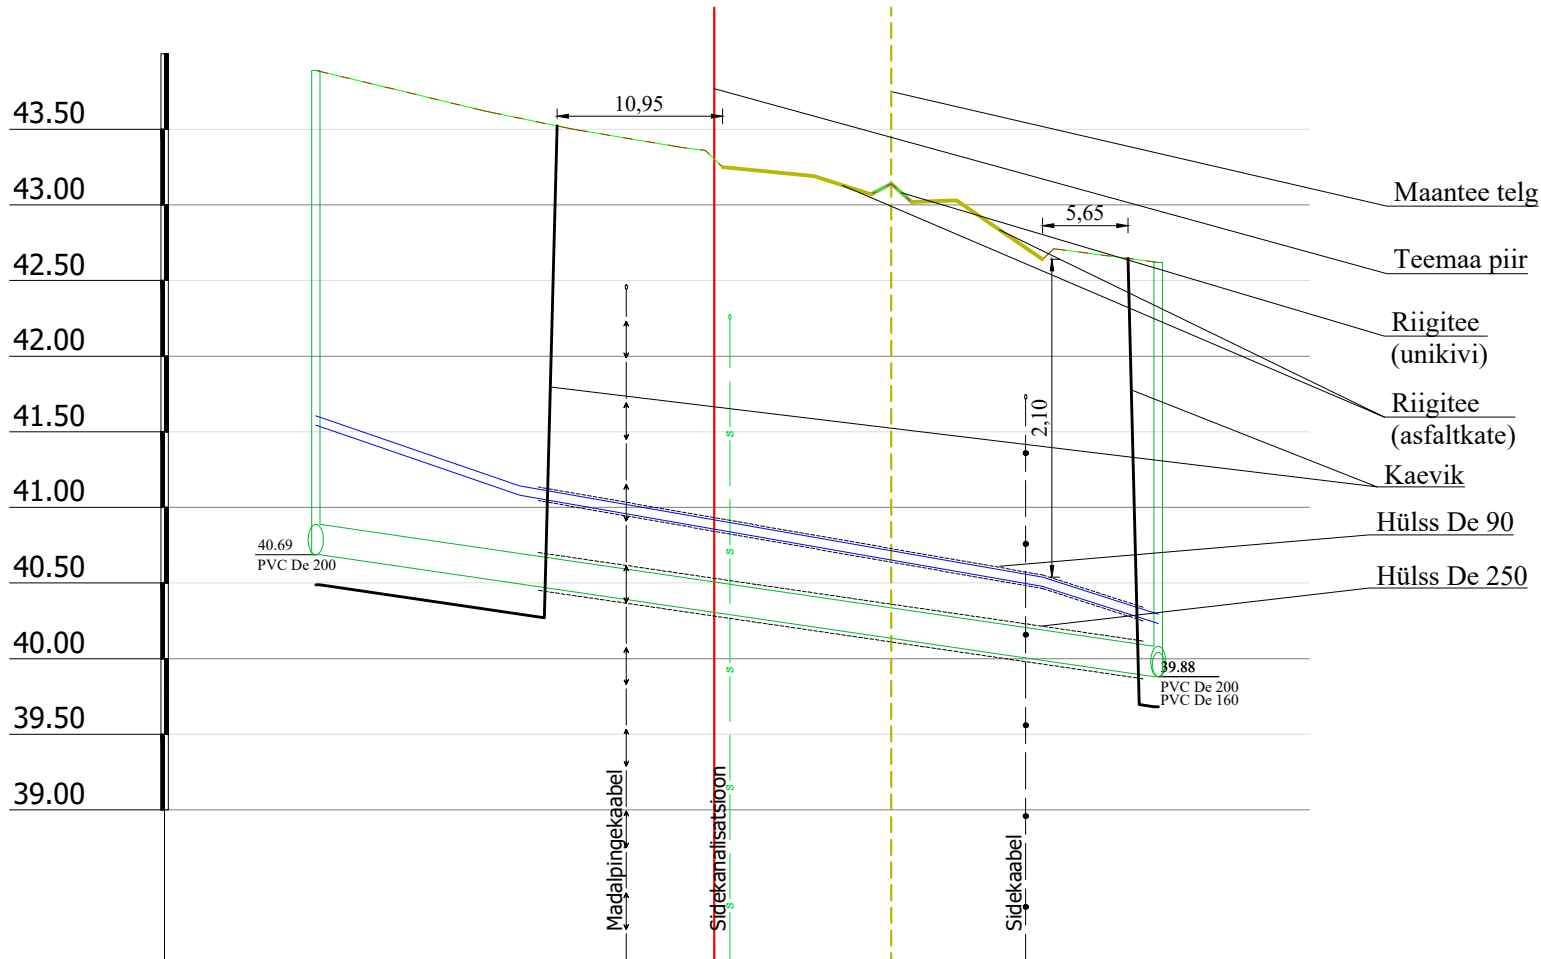

KAEVU TÄHIS	KK-11	KK-10
OLEMASOLEVA MAAPINNA KÕRGUS (m ABS)	43.89	42.62
PROJEKTEERITUD MAAPINNA KÕRGUS (m ABS)	43.89	42.62
TORU RENNI KÕRGUS (m ABS)	40.69	39.88
TORU RAJAMISSÜGAVUS	3.20	2.74
LANG ‰	55.7	14
PIKKUS (m)	PE RC De 200 - 55.7m	
TORU LÄBIMÕÕT	55.7	
VAHEKAUGUSED (m)	55.7	
SIRGESTATUD TRASSI PLAAN		

- MÄRKUSED:
- Joonis on projekti seletuskirja ja lisade lahutamatu osa.
 - Ühikuta mõõdud on meetrites.
 - Kõrgused EH2000 süsteemis.

 KESKKOND & PARTNERID OÜ Reg. nr. 11006388 Vasara 50, Tartu 50113 Tel. 733 0350; info@mahutid.ee Vastutav spetsialist Sirle Punka	Tellija	AS Emajõe Veevärk		Töö nr. 052/2024	
	Projekt	Aovere-Kallaste-Omedu tee ja Jõe tänava vee- ja kanalisatsioonitorustik		Aadress Alatskivi Peipsiääre vald Tartumaa	
Projekti juht Lauri Aim	Joonis	Ristumine 22041 Alatskivi-Nina tee 0,01 km-l		Staadium Tööprojekt	
Projekteerija Hanno Koha	Fail	Kuupäev	Mõõt	Joonis	Versioon
	0522024	20.06.2024	1:500 1:50	VK-6-02	v01