


- TINGMÄRGID:**
- KATASTRÜKSUSE PIIR
 - PIKETAÄZ
 - PROJEKT TEE TELG
 - PROJEKT KATTE SERV
 - PROJEKT TUGIPEENAR segu pos 5
 - PROJEKT JALGRATTA- JA JALGTEE ASFALKTATE tüüp 1 / MAHASÕIDU ASFALKTATE tüüp 2
 - PROJEKT SÕIDUTEE ASFALKTATE tüüp 3 / ÜLEKATE FREESITUD ALUSEL tüüp 3.1
 - PROJEKT EROSIONITÕKKEMATT
 - PROJEKT MURU KÜLV KASVUPINNASE LISAMISEGA / MUNAKIVISILLUTIS GEOTEKSTIILIL
 - PROJEKT TRUUP
 - PROJEKT KRAAVI VOOLUSUUND
 - OLEVA KRAAVI PÕHJA PUHASTAMINE
 - PROJEKT KRAAVI PÕHJA KINDLUSTAMINE tüüp A (1<i><3</i>) ja B (3<i><5</i>)
 - METSA VÕI VÕSA RAADAMINE
 - LIKVIDEERITAVAD OBJEKTIID
 - GEOLOOGIA PUURAUK
 - PROJEKT NÕLV
 - PROJEKT VÕRKAIA / ELEKTRIKARJUSE ASUKOHT
 - PROJEKT LIIKLUSMÄRK POST
 - OLEMASOLEV / OLEMASOLEV ÜMBERTÕSTETAV / PROJEKT LIIKLUSMÄRK
 - PROJEKT TÄHISPOST (sinine / kollane / valge heikur)
 - PROJEKT POOLITATAV SIDEKAABLI KAITSETORU
 - PROJEKT POOLITATAV ELEKTRIKAABLI KAITSETORU
 - ÄRALÕIKE VÕI SUNDVALDUSE ALA JA POSITSIOONI NR

LEHTEDE JAOTUS

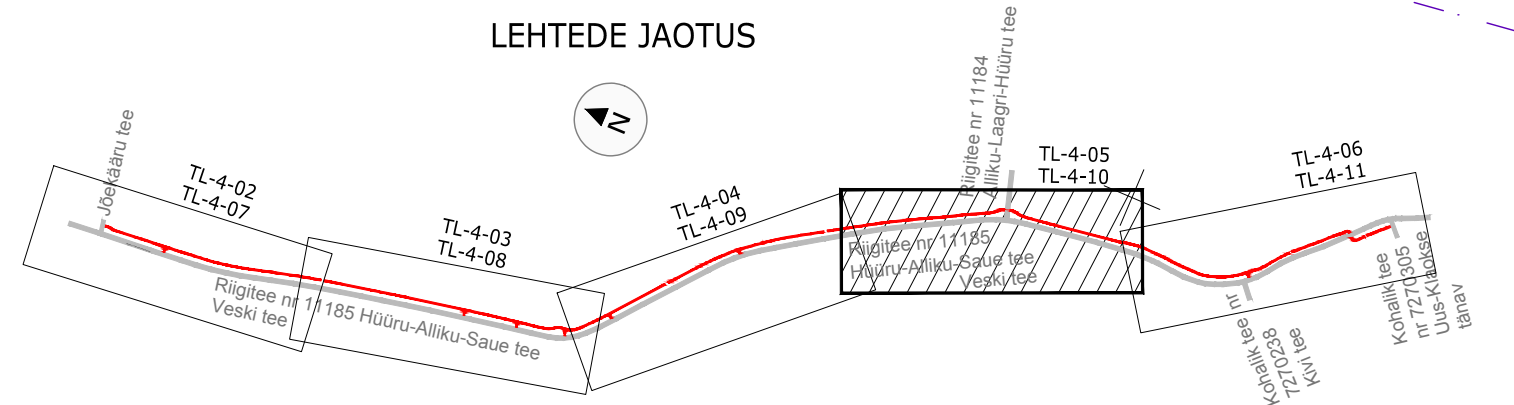

Märkused: Geodeetiline mõõdistus on teostatud Radian OÜ poolt, töö nr 2747G25, teostatud juunis 2025.a. Koordinaadid määratud L-Est 97 süsteemis, kõrgused EH 2000 süsteemis. Katastrüksuste piirid kantud saadud Maa-ametist seiska 07.03.2025.

| MUUDATUS | MUUDATUSE KIRJELDUS | TEOSTAS | KUIPÄEV |
|---------------------------|--|---------------|--------------------|
| TELLIMIS | | TO Projekt OÜ | |
| Saue Vallavalitsus | | TO Projekt OÜ | |
| TÖÖ NIMETUS | Harju maakond, Saue vald, Hüüru ja Alliku küla | Projekti juht | P. Okk |
| | Riigitee nr 11185 km 1,03-2,83 jalgratta- ja jalgteede põhiprojekti koostamine | Kontrollia | H.Toom |
| JÕONISE NIMETUS | Asendiplaan ja liikluskorraldus | Projekteria | P. Okk |
| TÖÖ NR | 25003 | MOOTKAVA | 1:500 |
| KÕITE NR | PP | FAL | 25003_PP_TL-4.dwg |
| STADIUM | PP | | |
| OBJEKTI NR | TL-4-05 | | |
| PROJEKTI OSA - JÕONISE NR | TL-4-05 | | |
| MOOTKAVA | 1:500 | | |
| TEOSTAS | TO Projekt OÜ | TEOSTAS | TO Projekt OÜ |
| KUIPÄEV | 30.08.2025 | KUIPÄEV | 30.08.2025 |
| REGISTRIKOOD | 12772446 | REGISTRIKOOD | 12772446 |
| E-POST | info@topprojekt.ee | E-POST | info@topprojekt.ee |