


Isikliku kasutusõiguse seadmise plaan

IKÕ ala Pos nr (plaanil)	Kinnistu registriosa nr.	Katastriüksuse tunnus, nimi ja sihtotstarve;	IKÕ Ala pindala, m ²
POS 2	4629704	83101:002:0006 22103 Tartu-Ilmatsalu-Rõhu tee transpordimaa	210

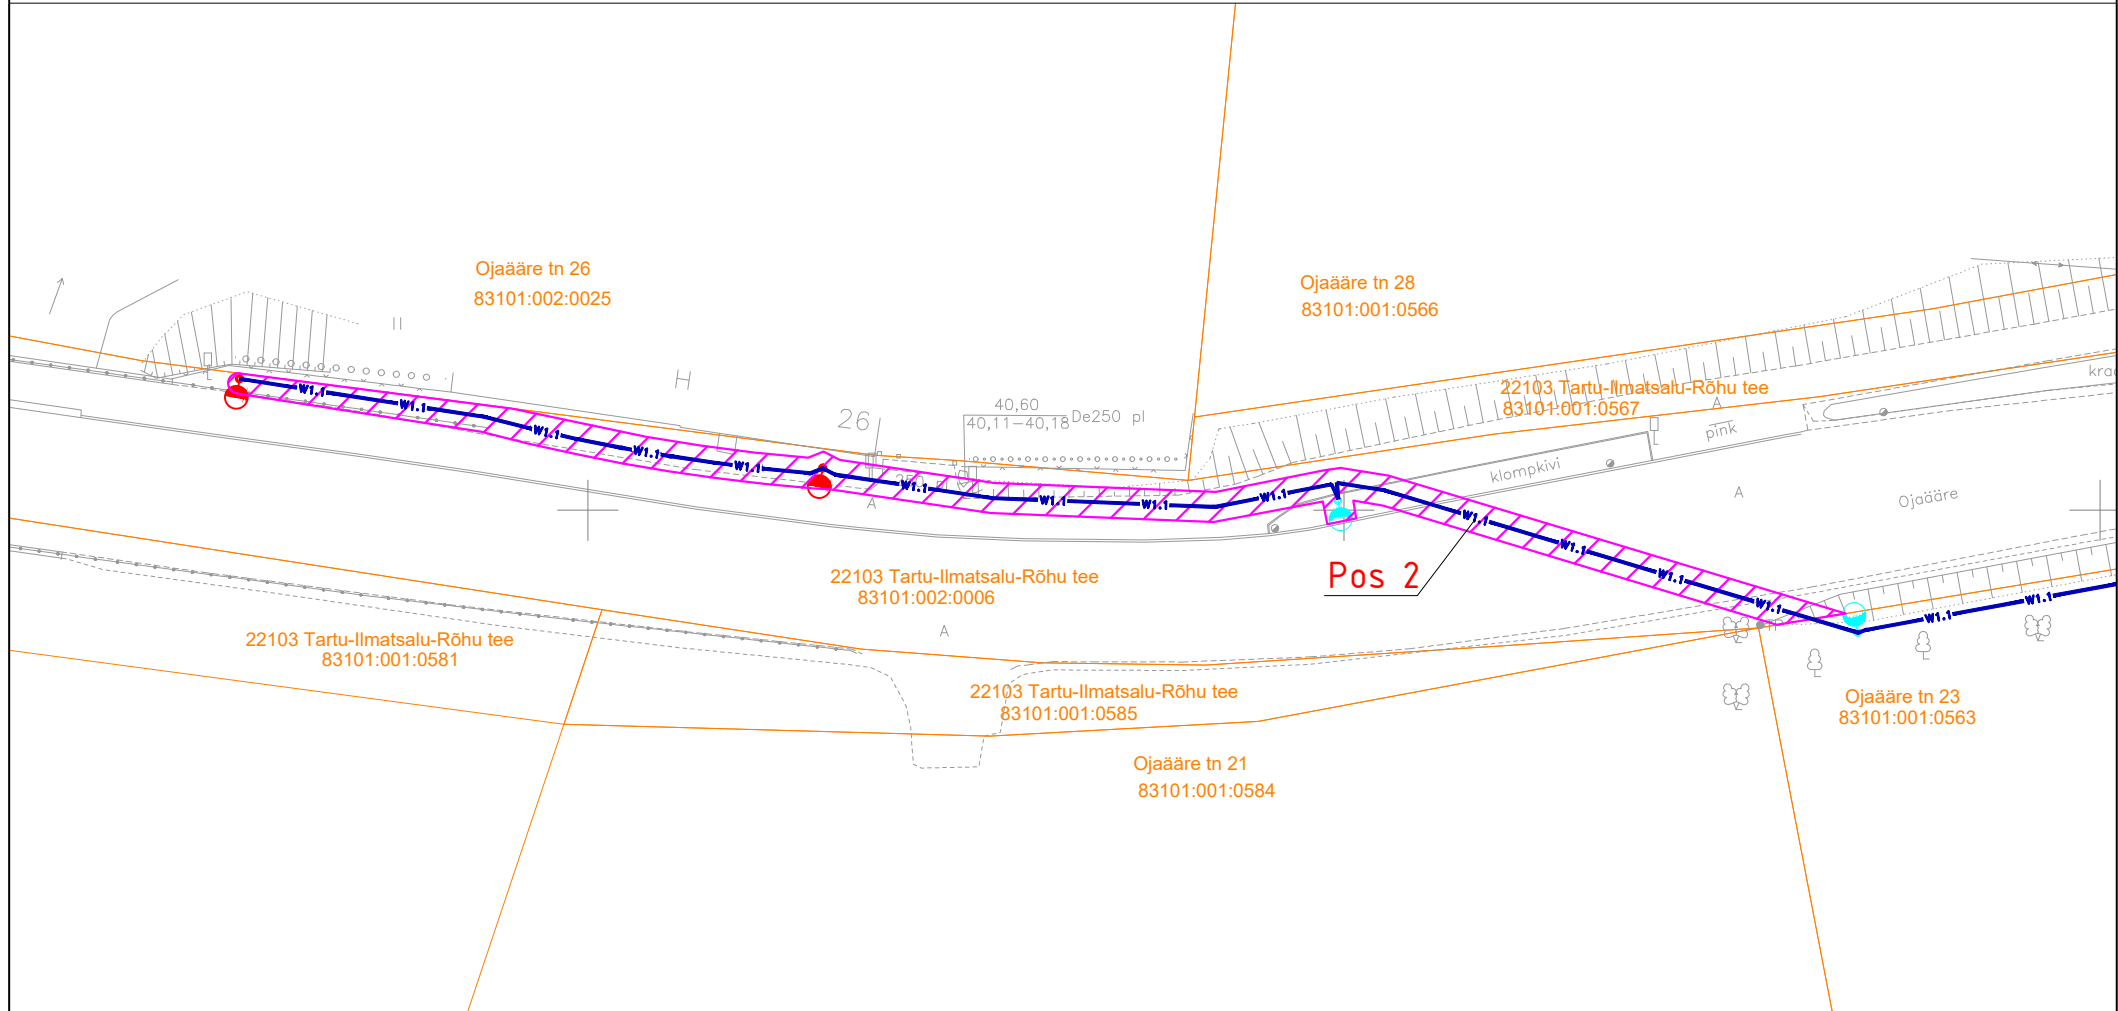

<ul style="list-style-type: none"> Isikliku kasutusõiguse seadmise ala Katastriüksuste piirid W1.1 Projekteeritud KOV valgustuse m/p kaabel Projekteeritud maakaabli pikkus 108m Projekteeritud valgustid forumastil H=10m/L=1,0 konsooliga Projekteeritud valgusti torumastil H=6m 	Projekti nimi / aadress Ilmatsalu jalgteelõigus Ändi tee - Ilmatsalu alevik valgustuse ehituse projekt. Tüki küla, Ilmatsalu alevik, Tartu linn, Tartumaa	Töö nr 96121
	Koostaja Heigo Lomp AS Stik-Elekter / Projektiteerija Tel: 53440061 / E-post: heigo@stik-elekter.ee	Mõõtkava M 1:500 Leht / formaat Leht 1 / A4 Kuupäev 06.05.2024