


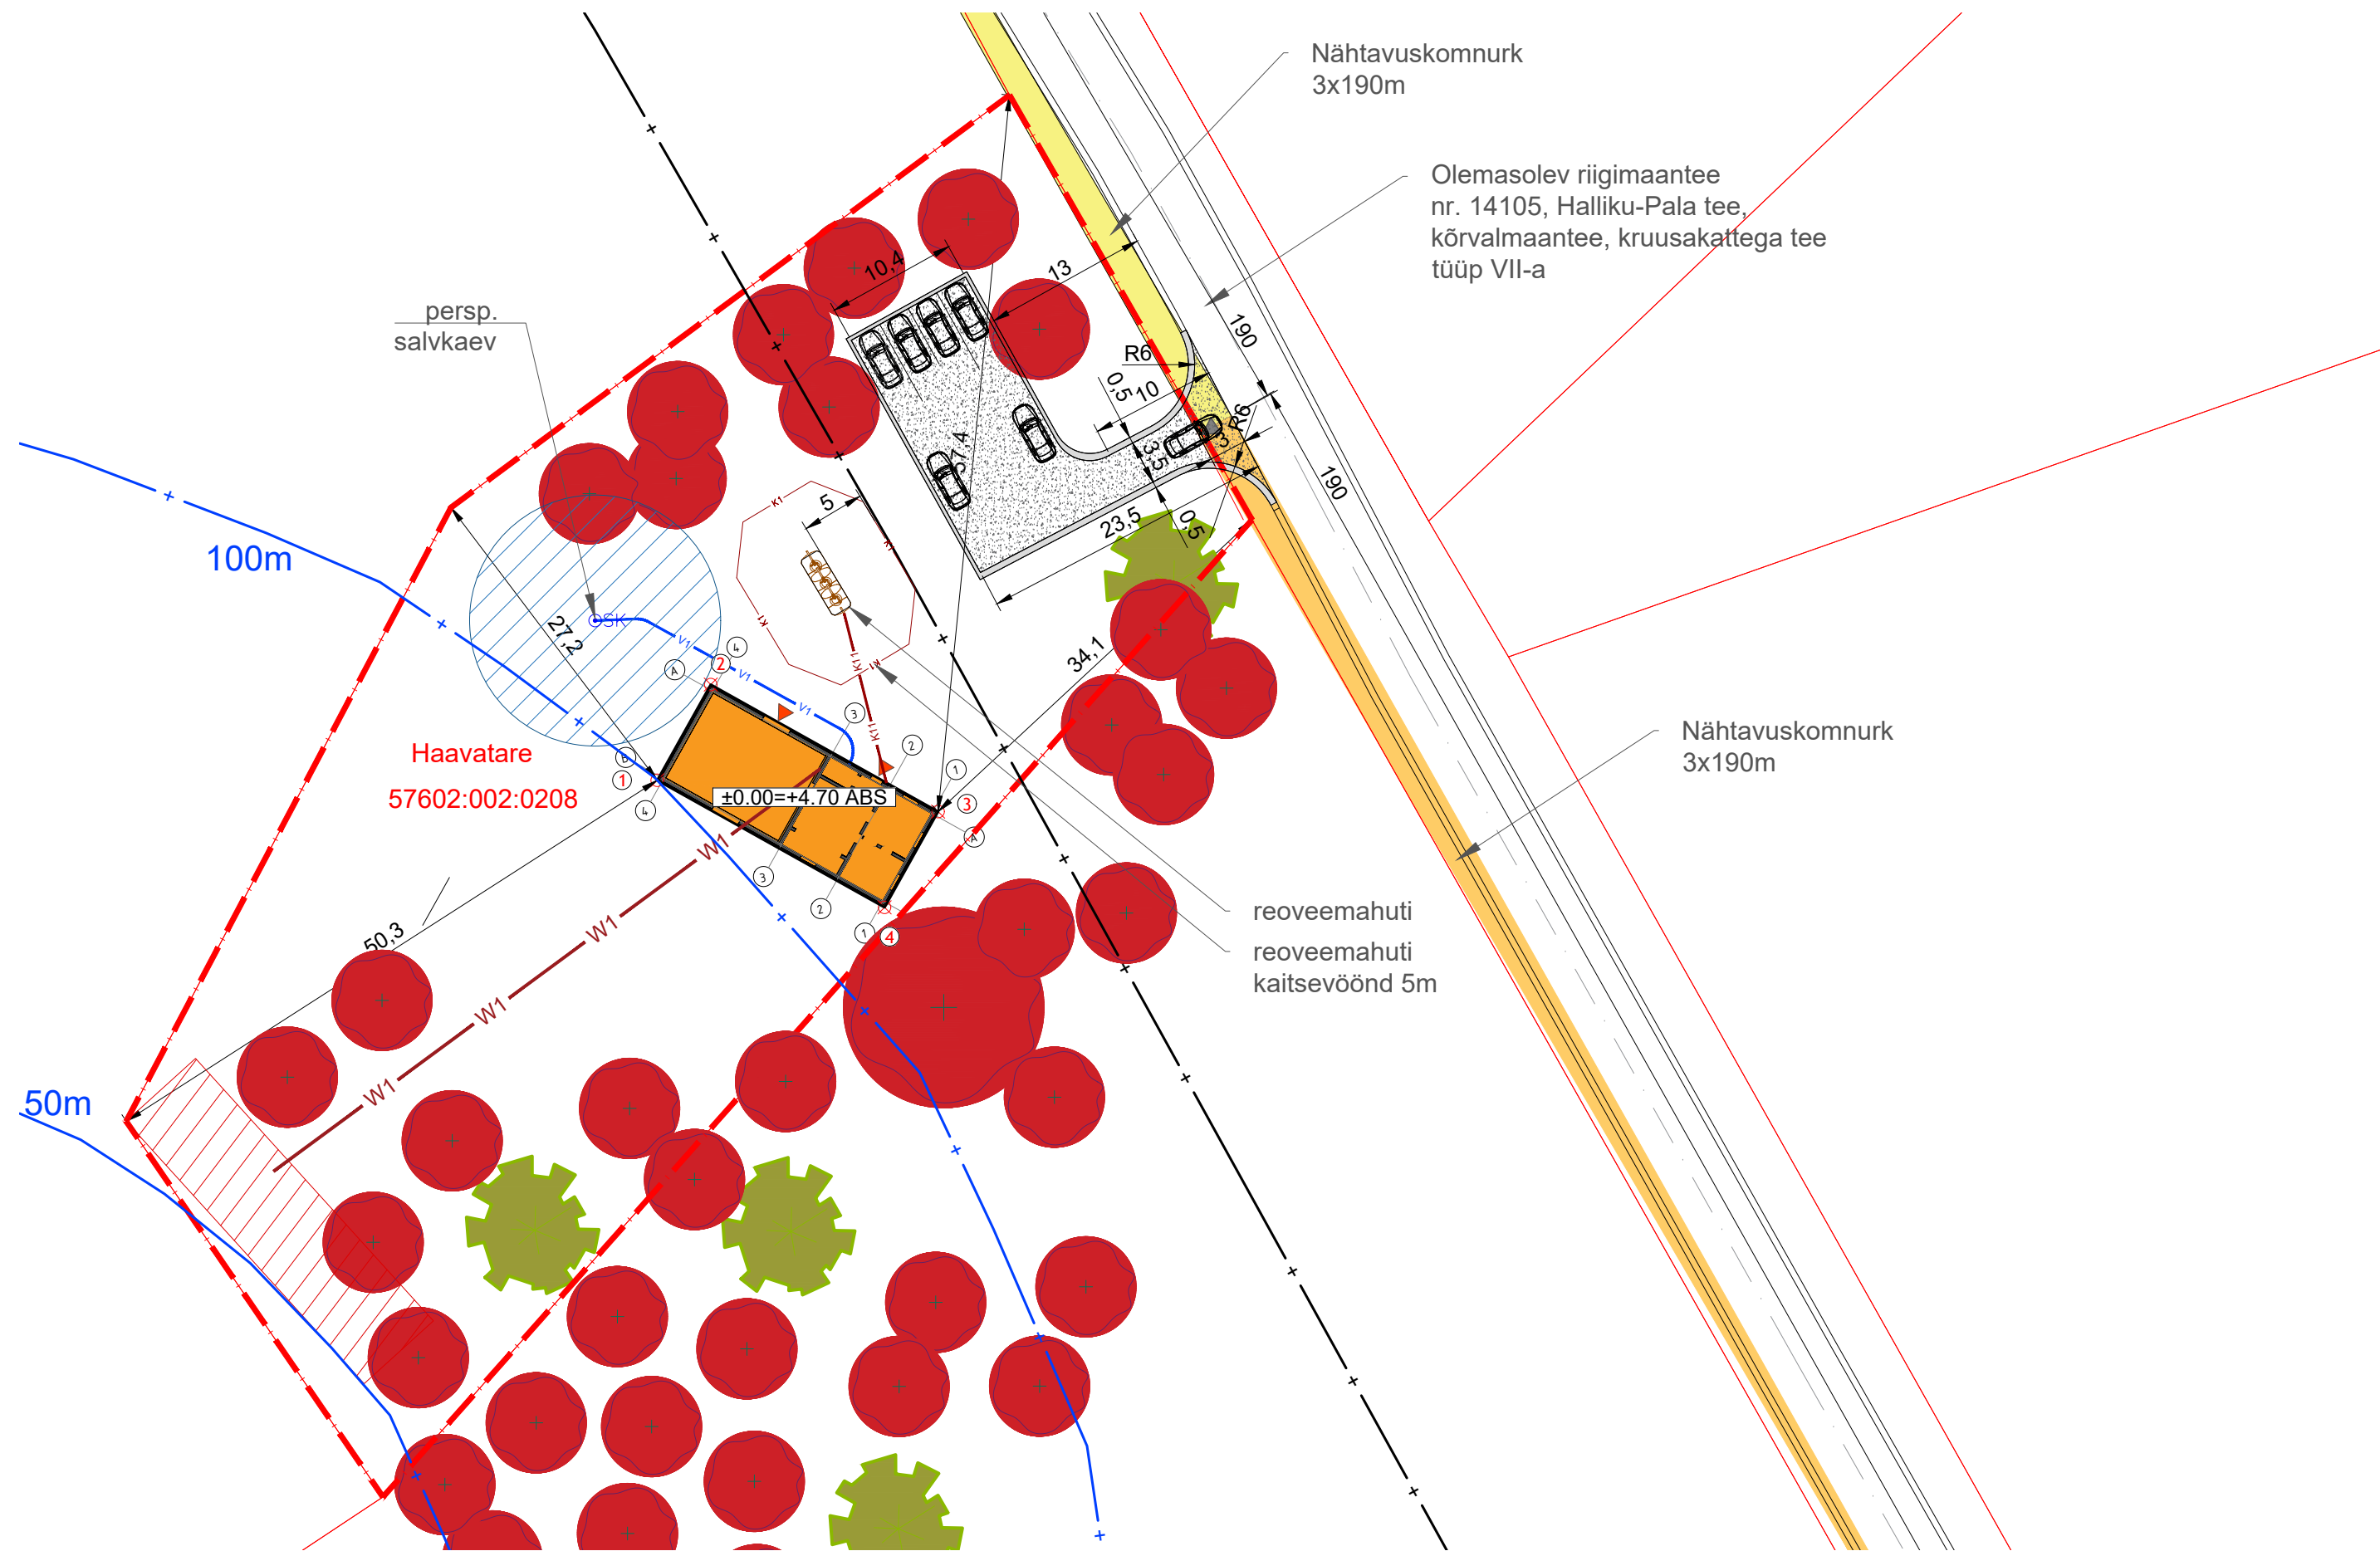

TINGMÄRGID

- Käsitletava krundi piir
- Proj. hoone
- Proj. tugevdatud katend purgimissõidukile ja parkimiseks
- Purustatud kruusast peenar
- Teekaitsevöönd
- Veekaitsevööndid, vööndi laius
- Proj. persp. veeühendus
- Proj. persp. kanalisatsioon
- Proj. persp. elektriühendus
- Proj. persp. päiesepaneelide ala
- Ol. olev. kõrghaljastus
- Sissepääs krundile
- Sissepääs hoonesse
- Proj. ruumikuju nurgapunkt


RUUMIKUJU NURGAPUINKTID

POS	X	Y
1	6509230.14	671490.74
2	6509237.77	671495.00
3	6509227.65	671513.10
4	6509220.02	671508.84

TEHNILISED NÄITAJAD

Krundi pindala:	4474 m ²
Krundi sihtotstarve:	Ühiskondlik maa 100%
Ehitisealune pind:	181,3 m ²
Parkimine:	4
Hoone 0	+55,00 ABS
Hoone gabariitmõõtmed:	
Pikkus:	22,5 m
Laius:	10,5 m
Kõrgus:	8 m
Absoluutkõrgus	62,7 m
Korruselisus:	1
Suletud netopind:	153,6 m ²
Kõetav pind	69,4 m ²
Hoone suletud brutopind:	173,4 m ²
Hoone kubatuur:	975 m ³

Arhitektuurstuudio Märk OÜ, Jõhvi 20-1, Talsalu, Harju maakond. e-post: priit@studiomark.ee, tel: +372 507 3784, reg. nr. 11068308, EEP001991

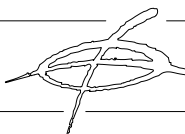

Tellija:	Anna Haava Sõprade selts	Töö nr:	AHA24
Objekt:	Haavatare Haavatare, Haavakivi küla, Peipsiääre vald, Tartu maakond	Staadium:	Eelprojekt
Joonis:	Asendiplaan	Joonise nr:	EP_AR-4-101
Vastutav spetsialist :	Priit Hamer, kutsetunnistus nr. 155240	Mõõtkava:	1:500/A3
Projekteeris:	Priit Hamer	Kuupäev:	12.08.2026
	Fail: Asendiplaan.dwg		